BEGANE GROND

Lokaal	Omschrijving	Functie ID	Aantal pers.	Netto vloeroppervlakte [m²]	Bruto vloeroppervlakte [m²]
	Begane grond		**91**	**1553,61**	**1758,47**
1	Hal			**72,73**	
1a	Meterkast E1			**0,89**	
2	Kapsalon			**23,04**	
3	Technische ruimte E1 / Cia			**14,18**	
4	Legereenkamer		2	**17,25**	
5	Legereenkamer		2	**25,04**	
6	Legereenkamer		2	**23,09**	
7	Legereenkamer		4	**36,92**	
8	Gang			**82,96**	
8a	Hal / Entree			**16,09**	
9	Legereenkamer		4	**36,92**	
10	–			–	
11	Legereenkamer		2	**25,01**	
12	Legereenkamer		4	**37,03**	
13	–			–	
14	Legereenkamer		3	**33,83**	
15	Werkkast			**3,00**	
16	Hal / Trepportaal			**48,38**	
17	Gang			**29,47**	
18	Trepportaal nooduitgang			**12,16**	
19	Legereenkamer		2	**22,95**	
20	Legereenkamer		1	**13,09**	
21	–			–	
22	Legereenkamer		5	**49,20**	
23	Legereenkamer		4	**35,35**	
24	Legereenkamer		3	**27,29**	
25	Legereenkamer		2	**22,60**	
26	Legereenkamer		2	**23,58**	
27	Legereenkamer		2	**24,27**	
28	Legereenkamer		3	**25,19**	
29	Legereenkamer		2	**25,01**	
30	Legereenkamer		3	**26,16**	
31	Pantry			**10,24**	
32	Toiletruimte			**7,30**	
33	Toiletruimte dames			**2,87**	
33a	WC			**1,14**	
34	Toiletruimte heren			**8,65**	
34a	WC			**1,01**	
34b	WC			**1,01**	
35	Doucheruimte			**3,77**	
35a	Doucheruimte heren			**2,31**	
35b	Doucheruimte heren			**2,47**	
36	Gang			**85,26**	
36a	Hal / Entree			**16,09**	
37	Legereenkamer		1	**16,73**	
38	Legereenkamer		2	**23,65**	
39	Legereenkamer		1	**13,11**	
40	Legereenkamer		2	**23,19**	
41	Legereenkamer		2	**24,68**	
42	Legereenkamer		2	**25,40**	
43	Hal			**6,13**	
43a	Doucheruimte			**6,53**	
44	Toiletruimte heren			**11,12**	
44a	Toiletruimte			**1,75**	
44b	Toiletruimte			**1,75**	
45	Toiletruimte dames			**3,20**	
45a	Toiletruimte			**1,63**	
46	Legereenkamer		2	**24,11**	
47	Hal / Entree /Trapportaal			**47,79**	
48	Gang			**29,65**	
49	Trapportaal nooduitgang			**12,20**	
50	Legereenkamer		2	**24,32**	
51	Legereenkamer		2	**25,45**	
52	Legereenkamer		4	**35,99**	
53	Legereenkamer		4	**35,28**	
54	Legereenkamer		1	**13,41**	
55	Legereenkamer		1	**14,08**	
56	Legereenkamer		2	**22,17**	
57	Legereenkamer		2	**22,02**	
58	Legereenkamer		1	**14,54**	
59	Legereenkamer		1	**14,13**	
60	Legereenkamer		2	**22,84**	
61	Legereenkamer		2	**24,58**	
62	Legereenkamer		1	**14,49**	
63	Legereenkamer		2	**21,86**	

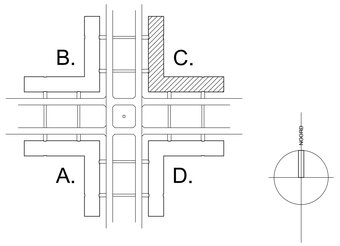

te verwijderen wanden & onderdelen

Renovatie Gebouw C
Lunettenkazerne Vught

Specificatie:
BESTAANDE TOESTAND

Plattegrond begane grond

Objectnummer:	45C16	Getekend:	F. Coffa / M. de Zeeuw
Gebouwnummer:	C	Gecontroleerd:	-
Besteknummer:	17261	Datum:	01-02-2022
Projectnummer:	17261	Schaal:	1 : 100
Fase:	BE	Formaat:	A0
Versie:	A	Documentcode:	

Wijz.	Datum	Aanh.	Aard van de wijziging

Rijksvastgoedbedrijf
Ministerie van Binnenlandse Zaken en Koninkrijksrelaties

Blad:
B-01 van 12

Directie - Vastgoedbeheer
www.rijksvastgoedbedrijf.nl
088 115 80 00

17261-Contract-BT-001.dwg

plotdatum: