



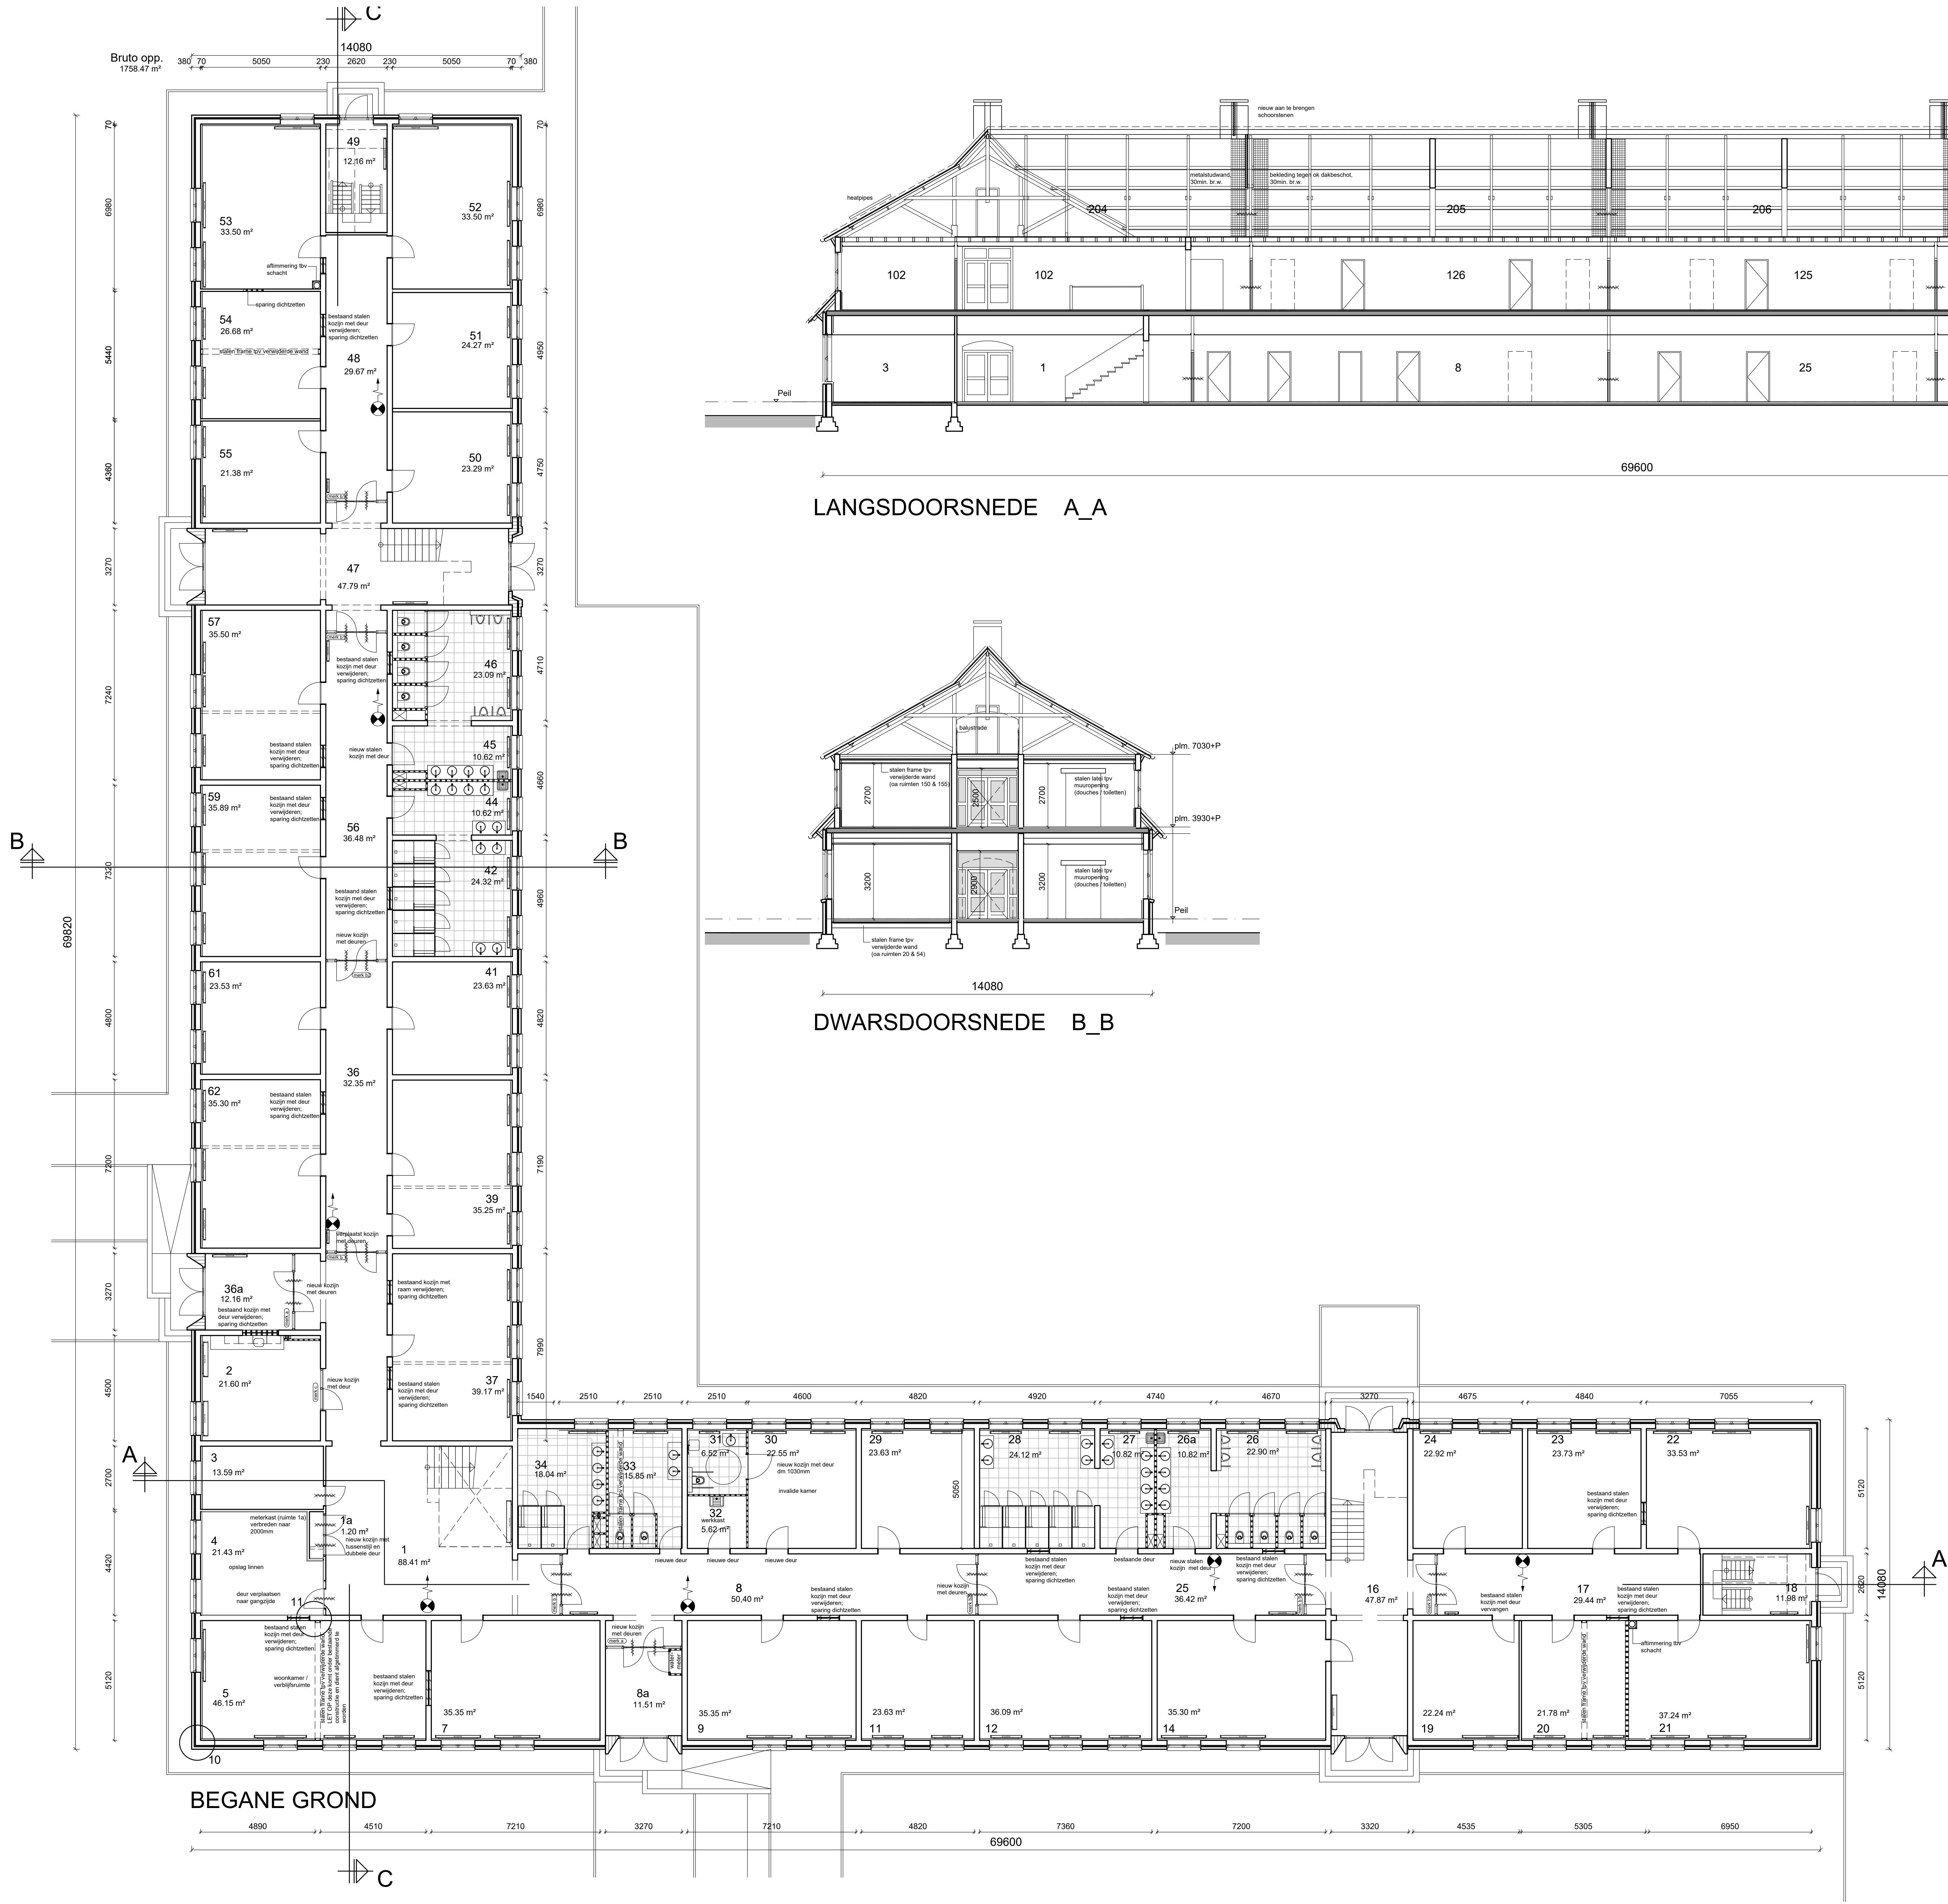

Lokaal	Omschrijving	Functie ID	Aantal pers.	Netto vloeropp. vloer [m²]	Bruto vloeropp. vloer [m²]
Begane grond			82	1488,18	1758,47
6	Werkplaats			35,35	
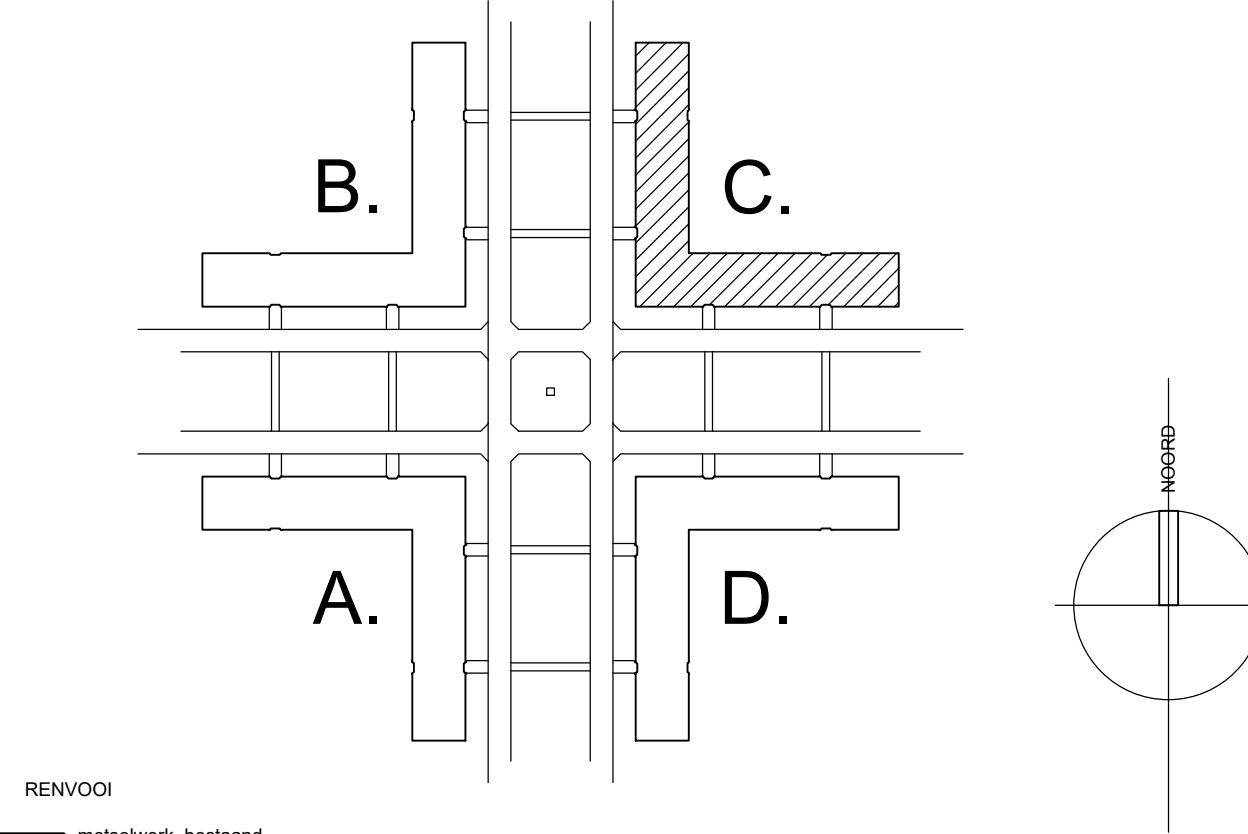

MAATVOERING IN HET WERK TE CONTROLEREN EN INDIEN NODIG AAN TE PASSEN

Renovatie Gebouw C Lunettenkazerne Vught Specificatie: GEWIJZIGDE TOESTAND Plattegrond begane grond - doorsneden	
Objectnummer: 45C16 Gebouwnummer: C Besteknummer: 17261 Projectnummer: 17261 Fase: BE Versie: A	Gekend: F. Coffa / M. de Zeeuw Gecontroleerd: Datum: 01-02-2022 Schied: 1 - 100 Formaat: A0 Documentcode: -
Blad: B-04 van 12 Directie - Vastgoedbeheer Rijksvastgoedbedrijf Dienst van Streeklaken Korpsbeheer	