


Detail: Aansluiting apothekerskast

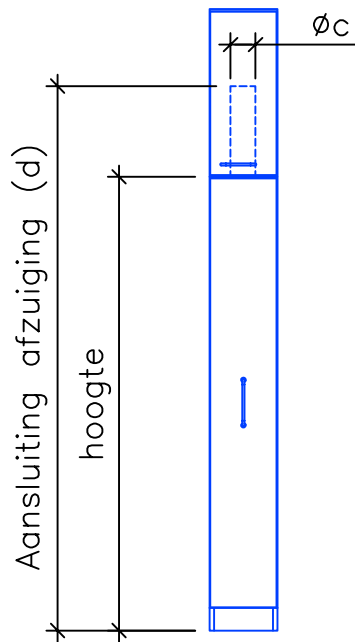

Afmetingen zijn op de afspraak-
tekeningen van de laboratorium-
inrichting te herleiden.

Afmetingen kast

breedte	300 mm
diepte	800 mm
hoogte	2000 mm

Afmetingen aansluitingen

a	150 mm
b	90 mm
c	110 mm
d	2400 mm

