



Hogeschool Inholland Nieuwbouw Sluisbuurt

Detail: Voorzieningen-stijgkoker

Media-aansluitingen vanaf de aangegeven maatvoering. Begin met stikstof bij de groen aangegeven pijlrichting. Bedrijfswater, demi-water en gassen 2,4,5,6 zijn niet van toepassing bij zuurkasten.
De positie van de demarcatie-pijl is van de afspraaktekeningen te herleiden.

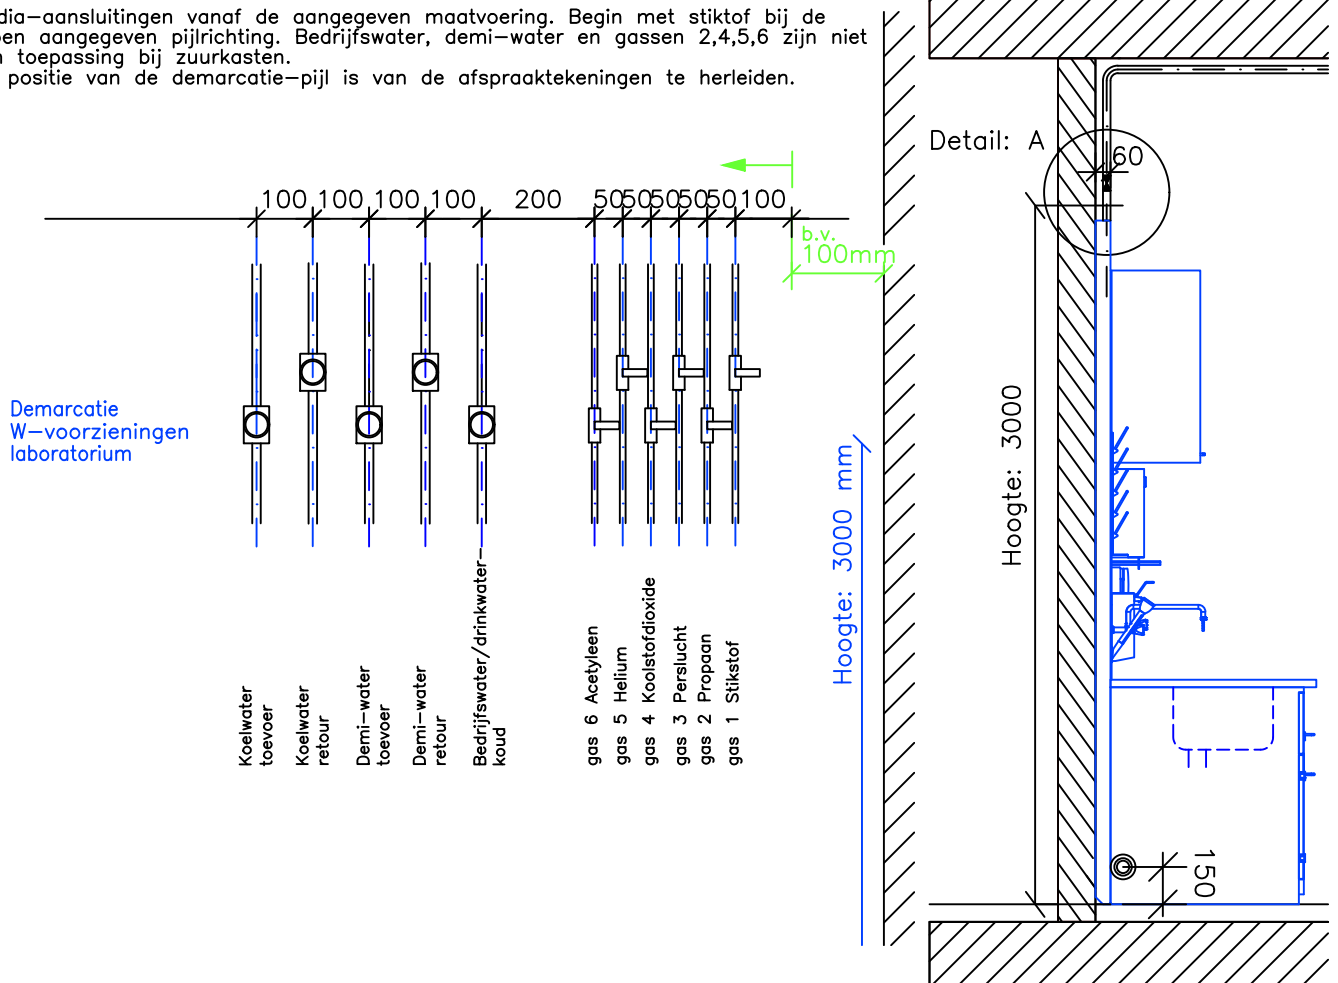

Bovenaanzicht

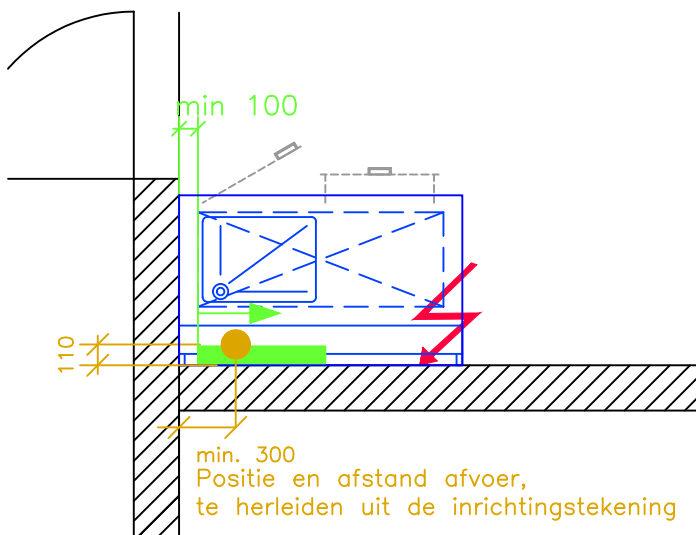

Detail: A

