



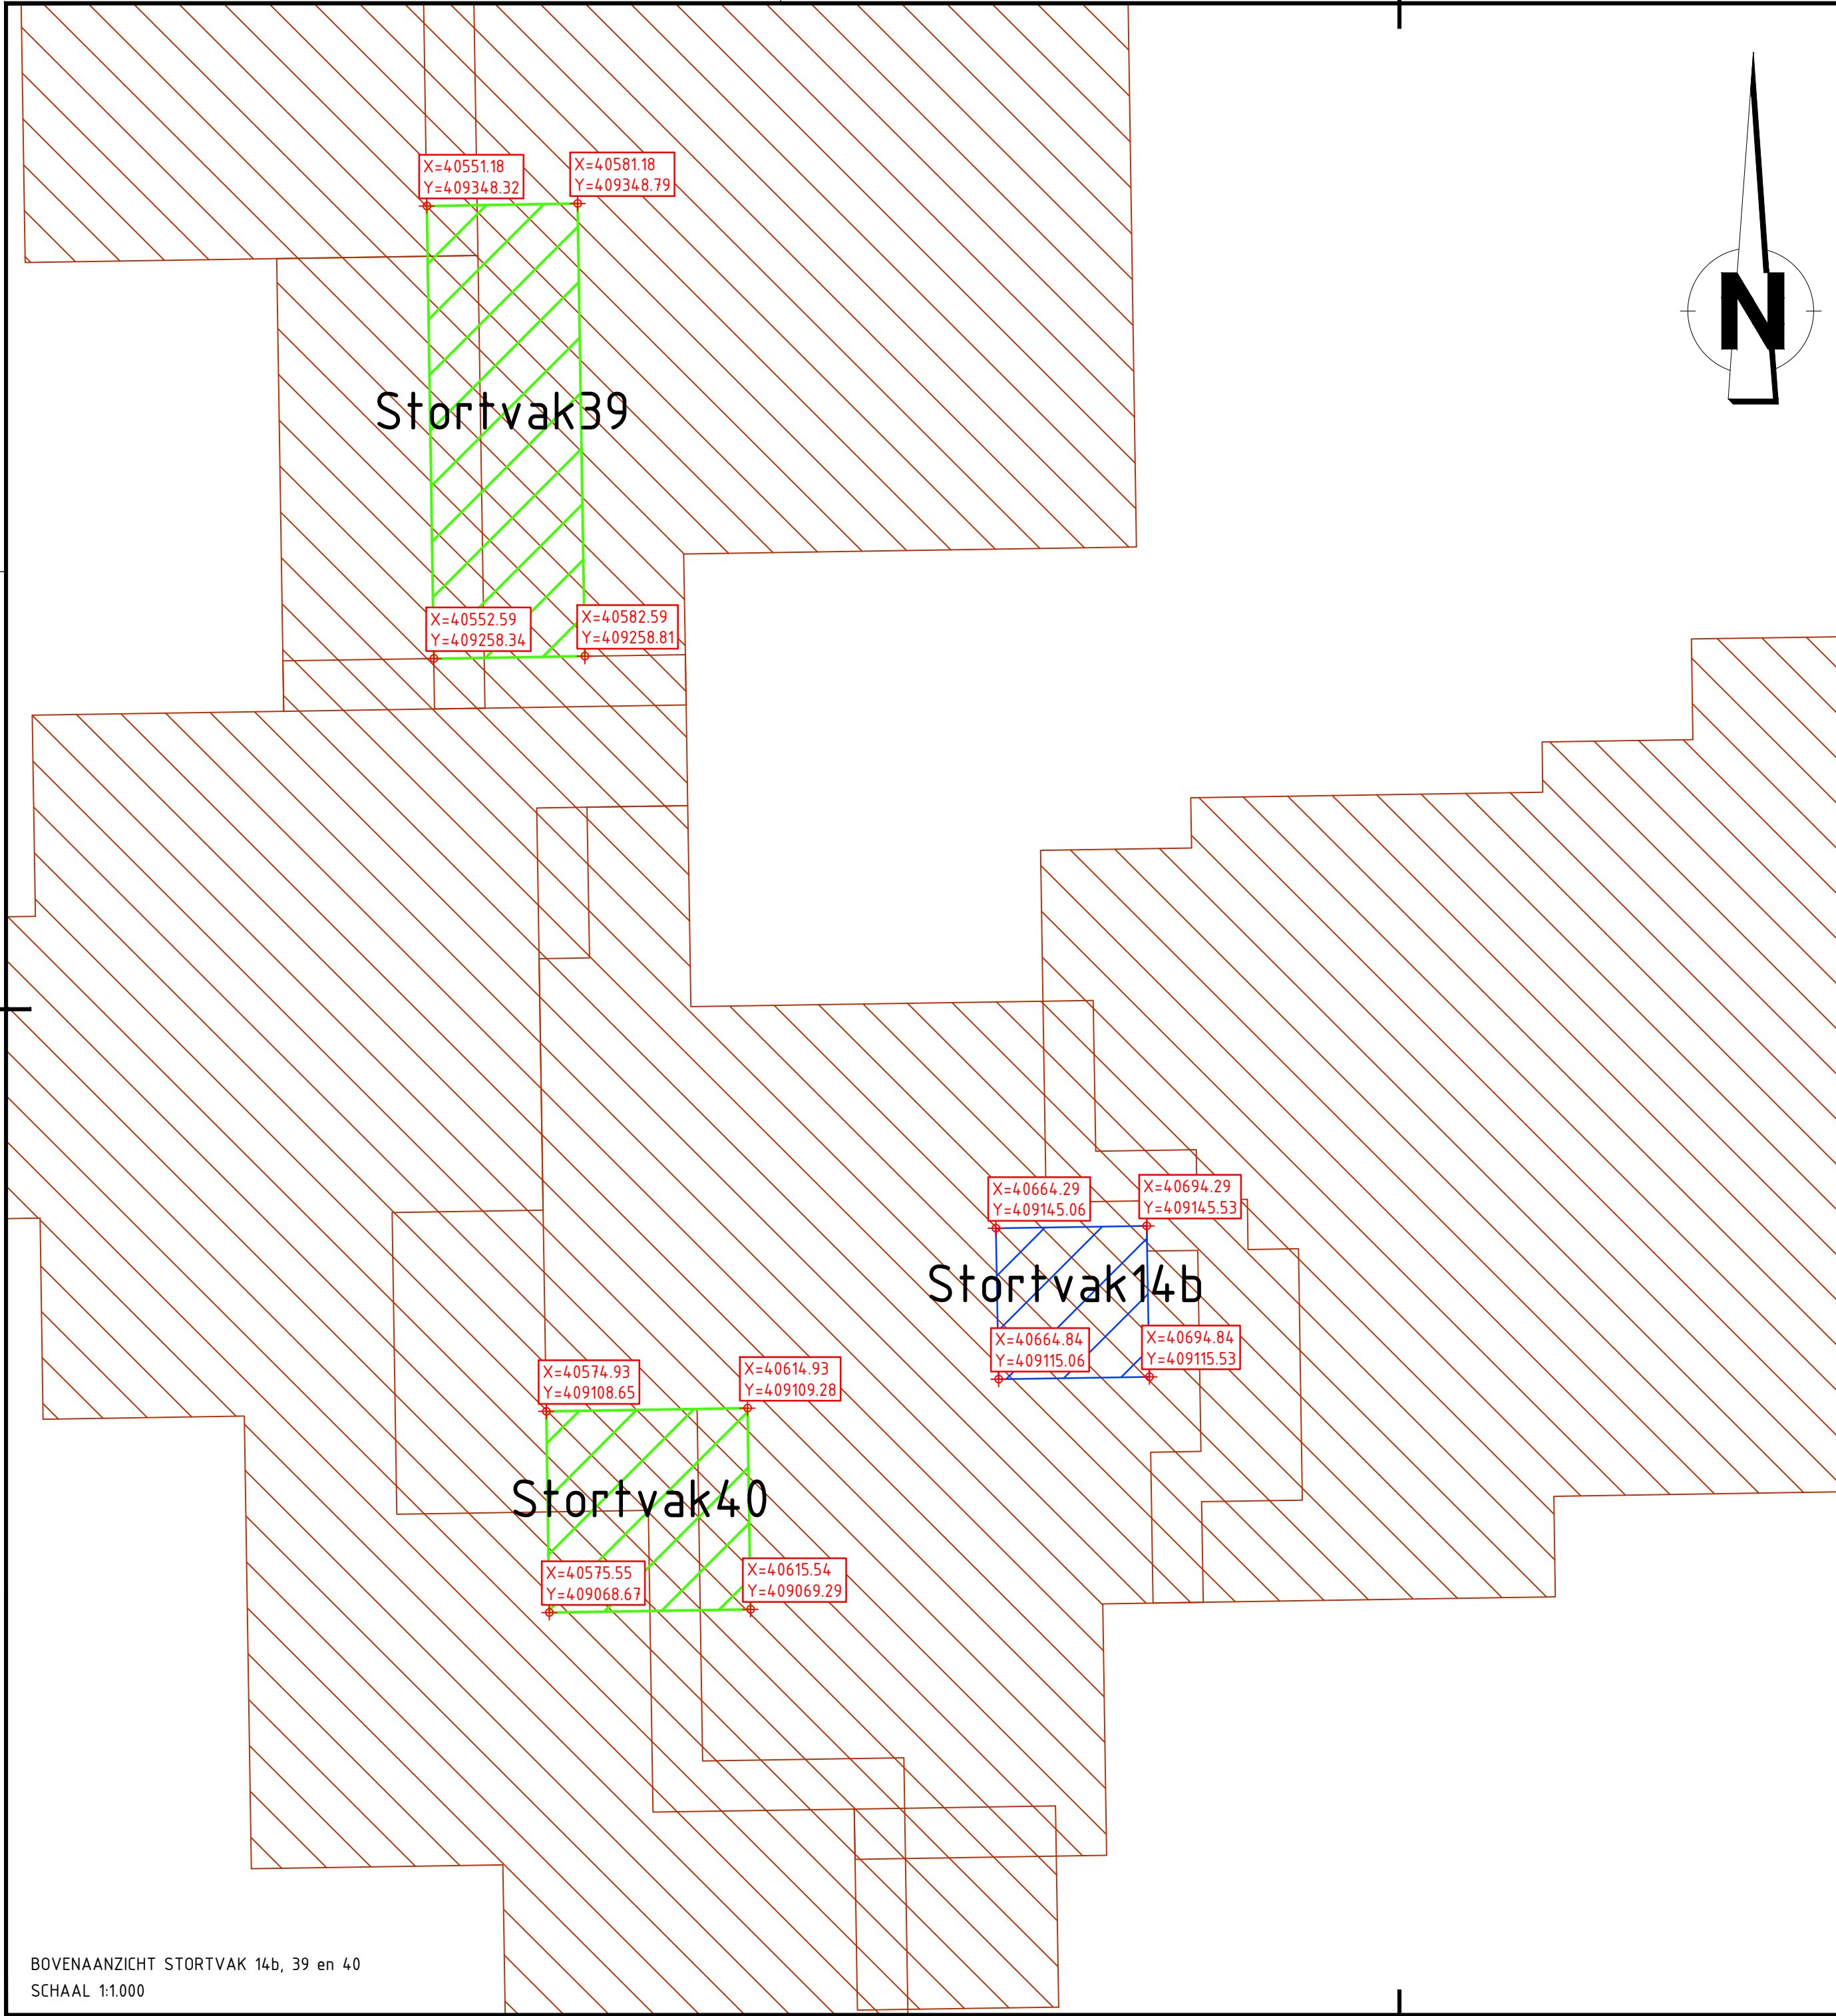

Verklaring

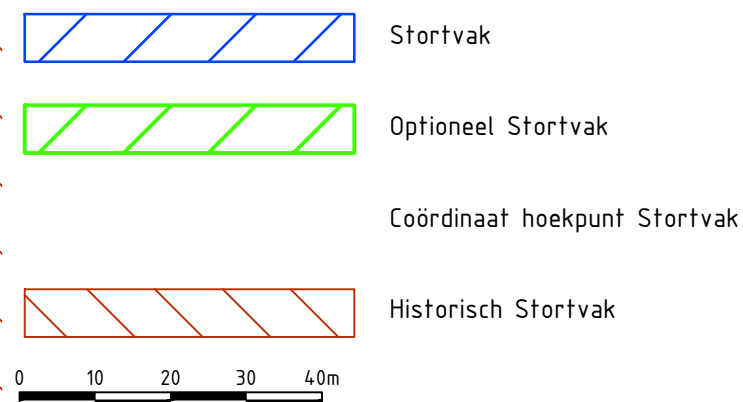

Maten in meters tenzij anders vermeld
Coördinaten in RD
Peilmaten t.o.v. N.A.P.
Schaal: 1:1000 tenzij anders aangegeven

D-1	21-10-2021	Definitieft, versie 1	R. van der Hart
Versie	Datum	Omschrijving	Getekend door



Projectorganisatie Waterveiligheid
bestorungen ontgrondingskuilen
Oosterschelde

Tekeningomschrijving: Stortvakken 14b 34 37 en 38, optioneel: 39 en 40		Documentsoort: Tekening OG: RIJKSWATERSTAAT MINISTERIE VAN INFRASTRUCTUUR EN WATERSTAAT	
Titel tekening: Situatietekening Stortvak 14b, 39 en 40 Bijlage B (behorend bij VSE)		Projectcode: B00 Zaaknummer: 31169969 Jaar: 2021	
Tekenaar: R. vd Hart	dd: 21-10-2021	behoort bij B00	Formaat: A2
Gecontroleerd: R. den Hoed	dd: 21-10-2021	blad 1 in 2 bladen	Schaal: 1:1.000
Vrijgegeven: P. vd Rest	dd: 21-10-2021	Status: DEFINITIEF	Versie: 1.0 Teknr: 2021-B00-TEK-010