
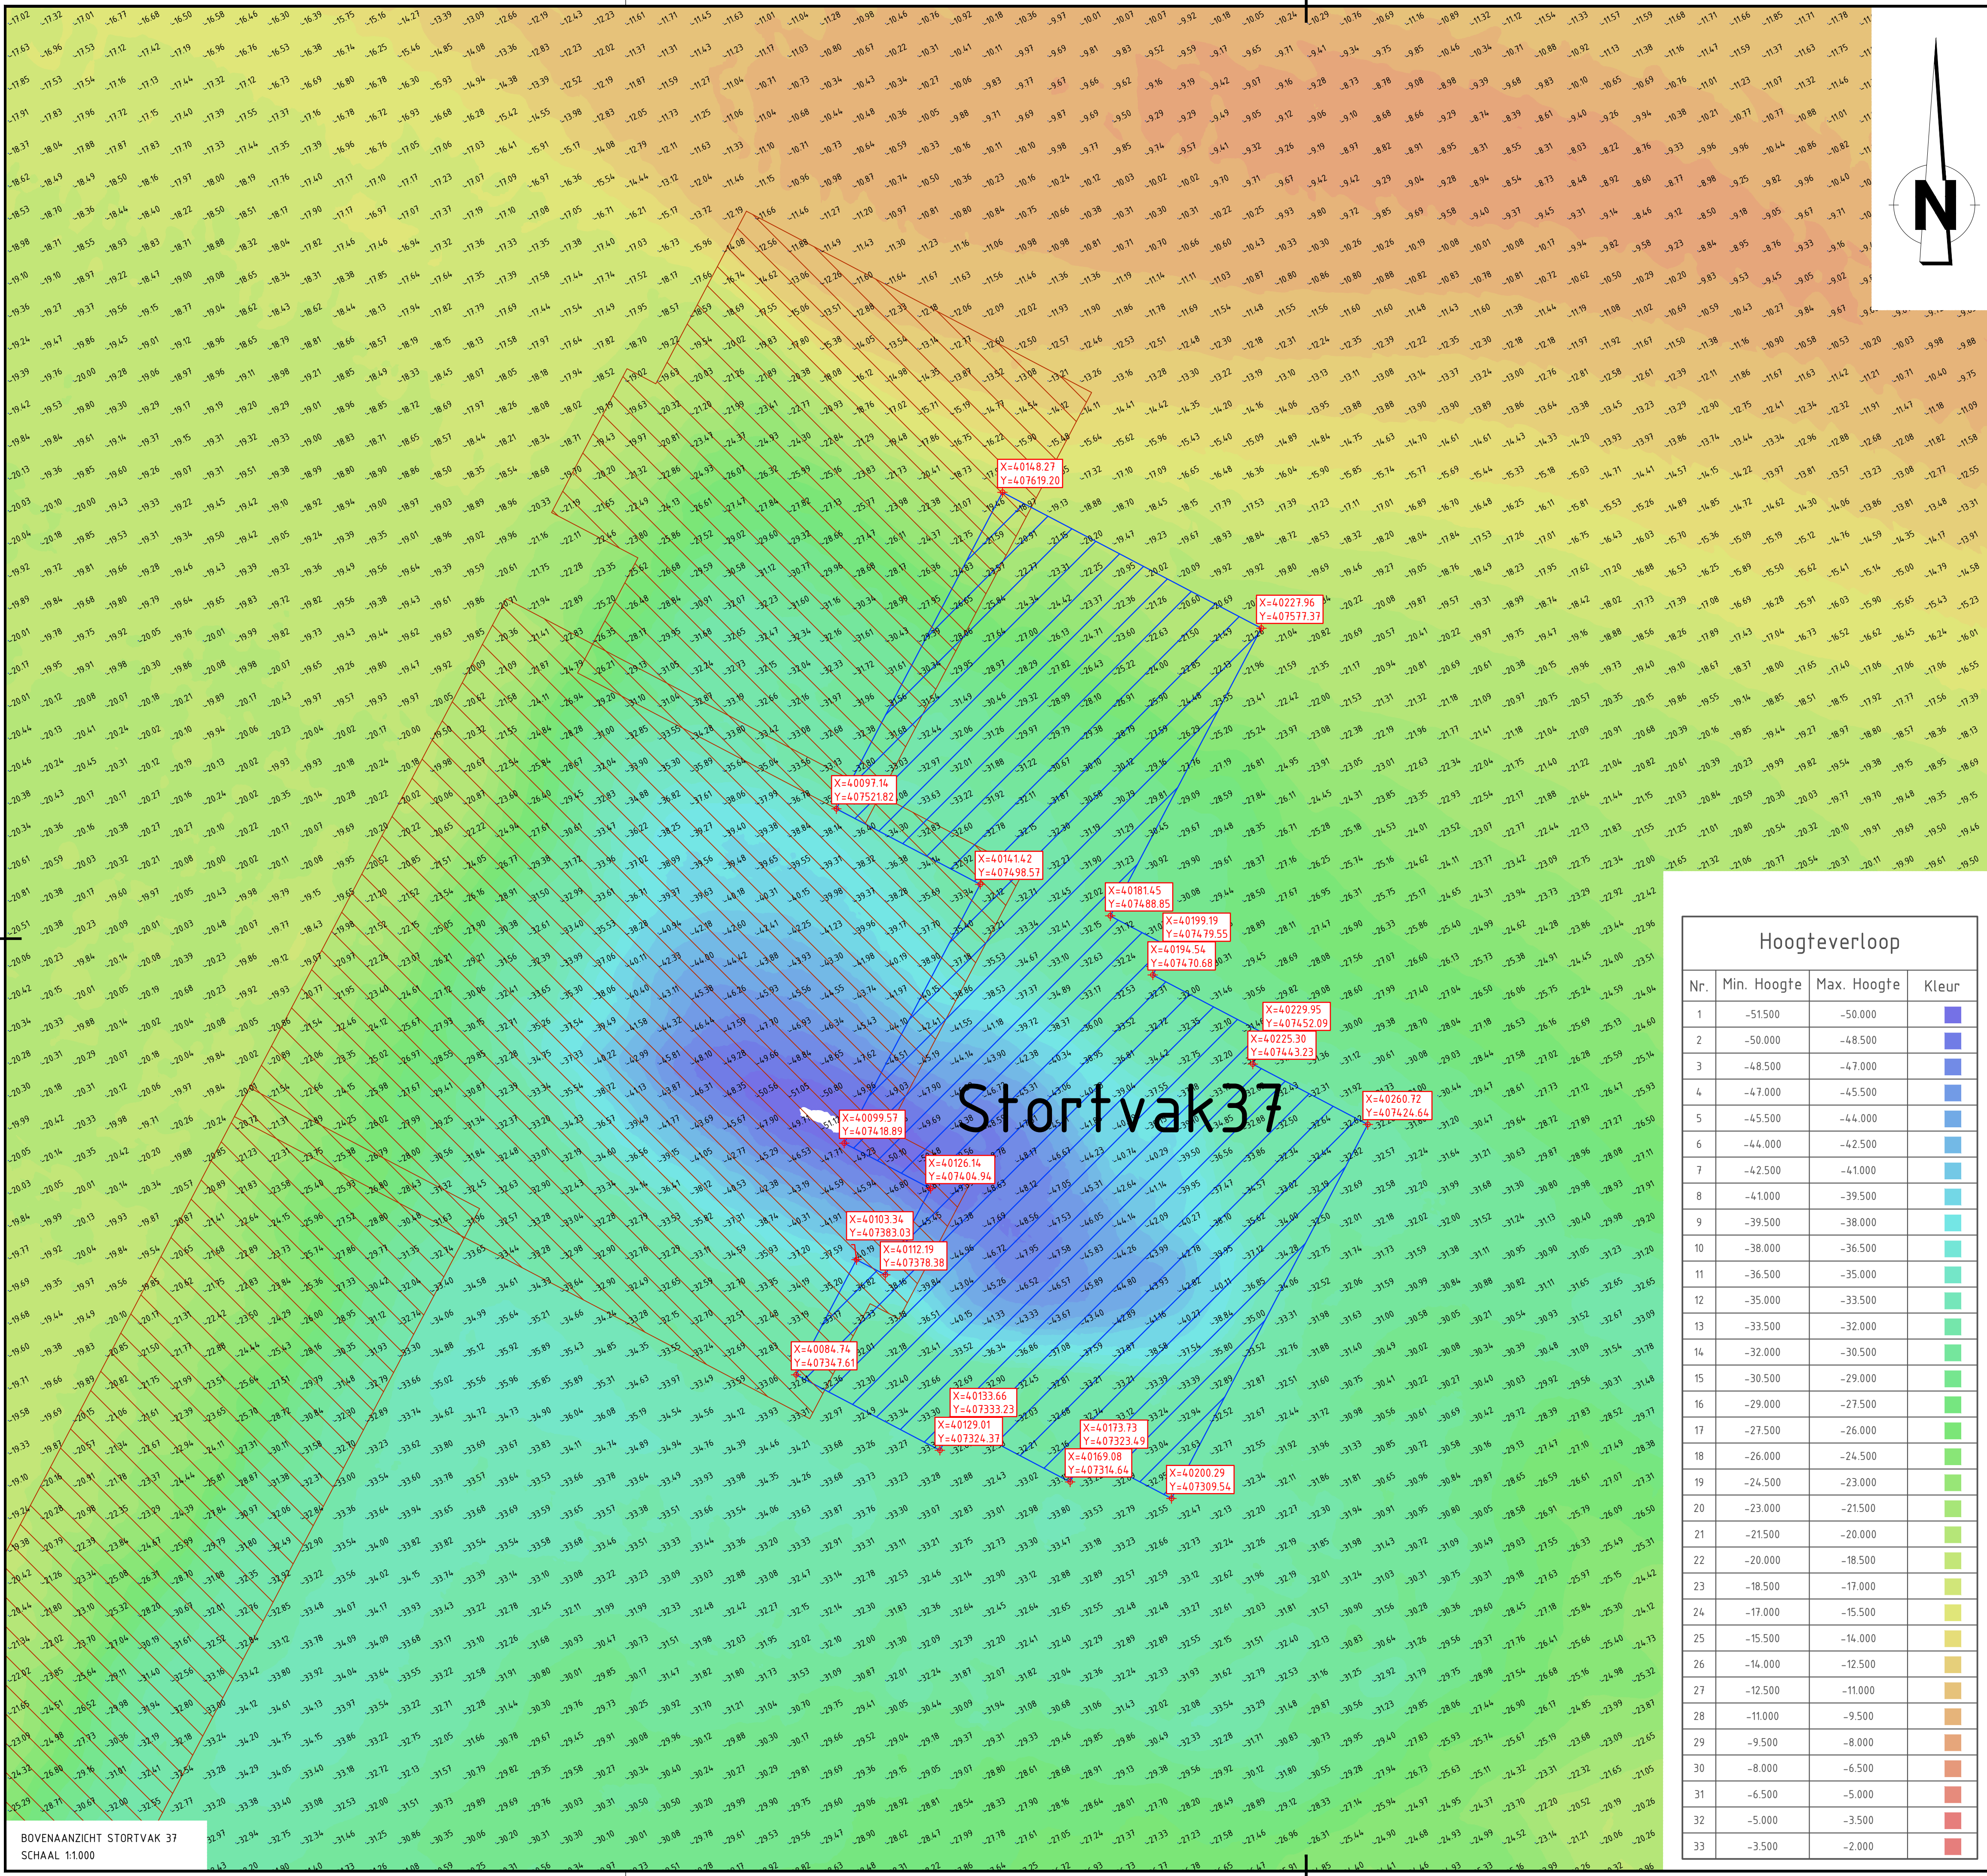


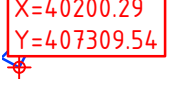

Hoogteverloop			
Nr.	Min. Hoogte	Max. Hoogte	Kleur
1	-51.500	-50.000	
2	-50.000	-48.500	
3	-48.500	-47.000	
4	-47.000	-45.500	
5	-45.500	-44.000	
6	-44.000	-42.500	
7	-42.500	-41.000	
8	-41.000	-39.500	
9	-39.500	-38.000	
10	-38.000	-36.500	
11	-36.500	-35.000	
12	-35.000	-33.500	
13	-33.500	-32.000	
14	-32.000	-30.500	
15	-30.500	-29.000	
16	-29.000	-27.500	
17	-27.500	-26.000	
18	-26.000	-24.500	
19	-24.500	-23.000	
20	-23.000	-21.500	
21	-21.500	-20.000	
22	-20.000	-18.500	
23	-18.500	-17.000	
24	-17.000	-15.500	
25	-15.500	-14.000	
26	-14.000	-12.500	
27	-12.500	-11.000	
28	-11.000	-9.500	
29	-9.500	-8.000	
30	-8.000	-6.500	
31	-6.500	-5.000	
32	-5.000	-3.500	
33	-3.500	-2.000	

Verklaring

 Stortvak

 Coördinaat hoekpunt Stortvak

 Historisch Stortvak

0 10 20 30 40m

Maten in meters tenzij anders vermeld
Coördinaten in RD
Peilmaten t.o.v. N.A.P.
Schaal: 1:1000 tenzij anders aangegeven

D-1	21-10-2021	Definitief, versie 1	R. van der Hart
Versie	Datum	Omschrijving	Getekend door



WERKEN AAN WATERVEILIGHEID
Rijkswaterstaat
Ministerie van Infrastructuur en Waterstaat



Waterschap Scheldestromen

Projectorganisatie Waterveiligheid
bestorringen ongrondsgruiken
Oosterschelde

Tekeningomschrijving	Stortvakken 14b 34 37 en 38, optioneel: 39 en 40	Documentsoort: Tekening
Titel tekening	Situatietekening Stortvak 37 incl diepteverloop	OS RIJKSWATERSTAAT MINISTERIE VAN INFRASTRUCTUUR EN WATERSTAAT
Bijlage D (behorend bij VSE)		Projectcode: B00
		Zaaknummer: 31169969
		Jaar: 2021
Tekenaar: R. vd Hart	dd: 21-10-2021	behoort bij B00
Gecontroleerd: R. den Hoed	dd: 21-10-2021	blad 2 in 2 bladen
Vrijgegeven: P. vd Rest	dd: 21-10-2021	Status: DEFINITIEF
		Versie: 1.0
		Teknr: 2021-B00-TEK-012