

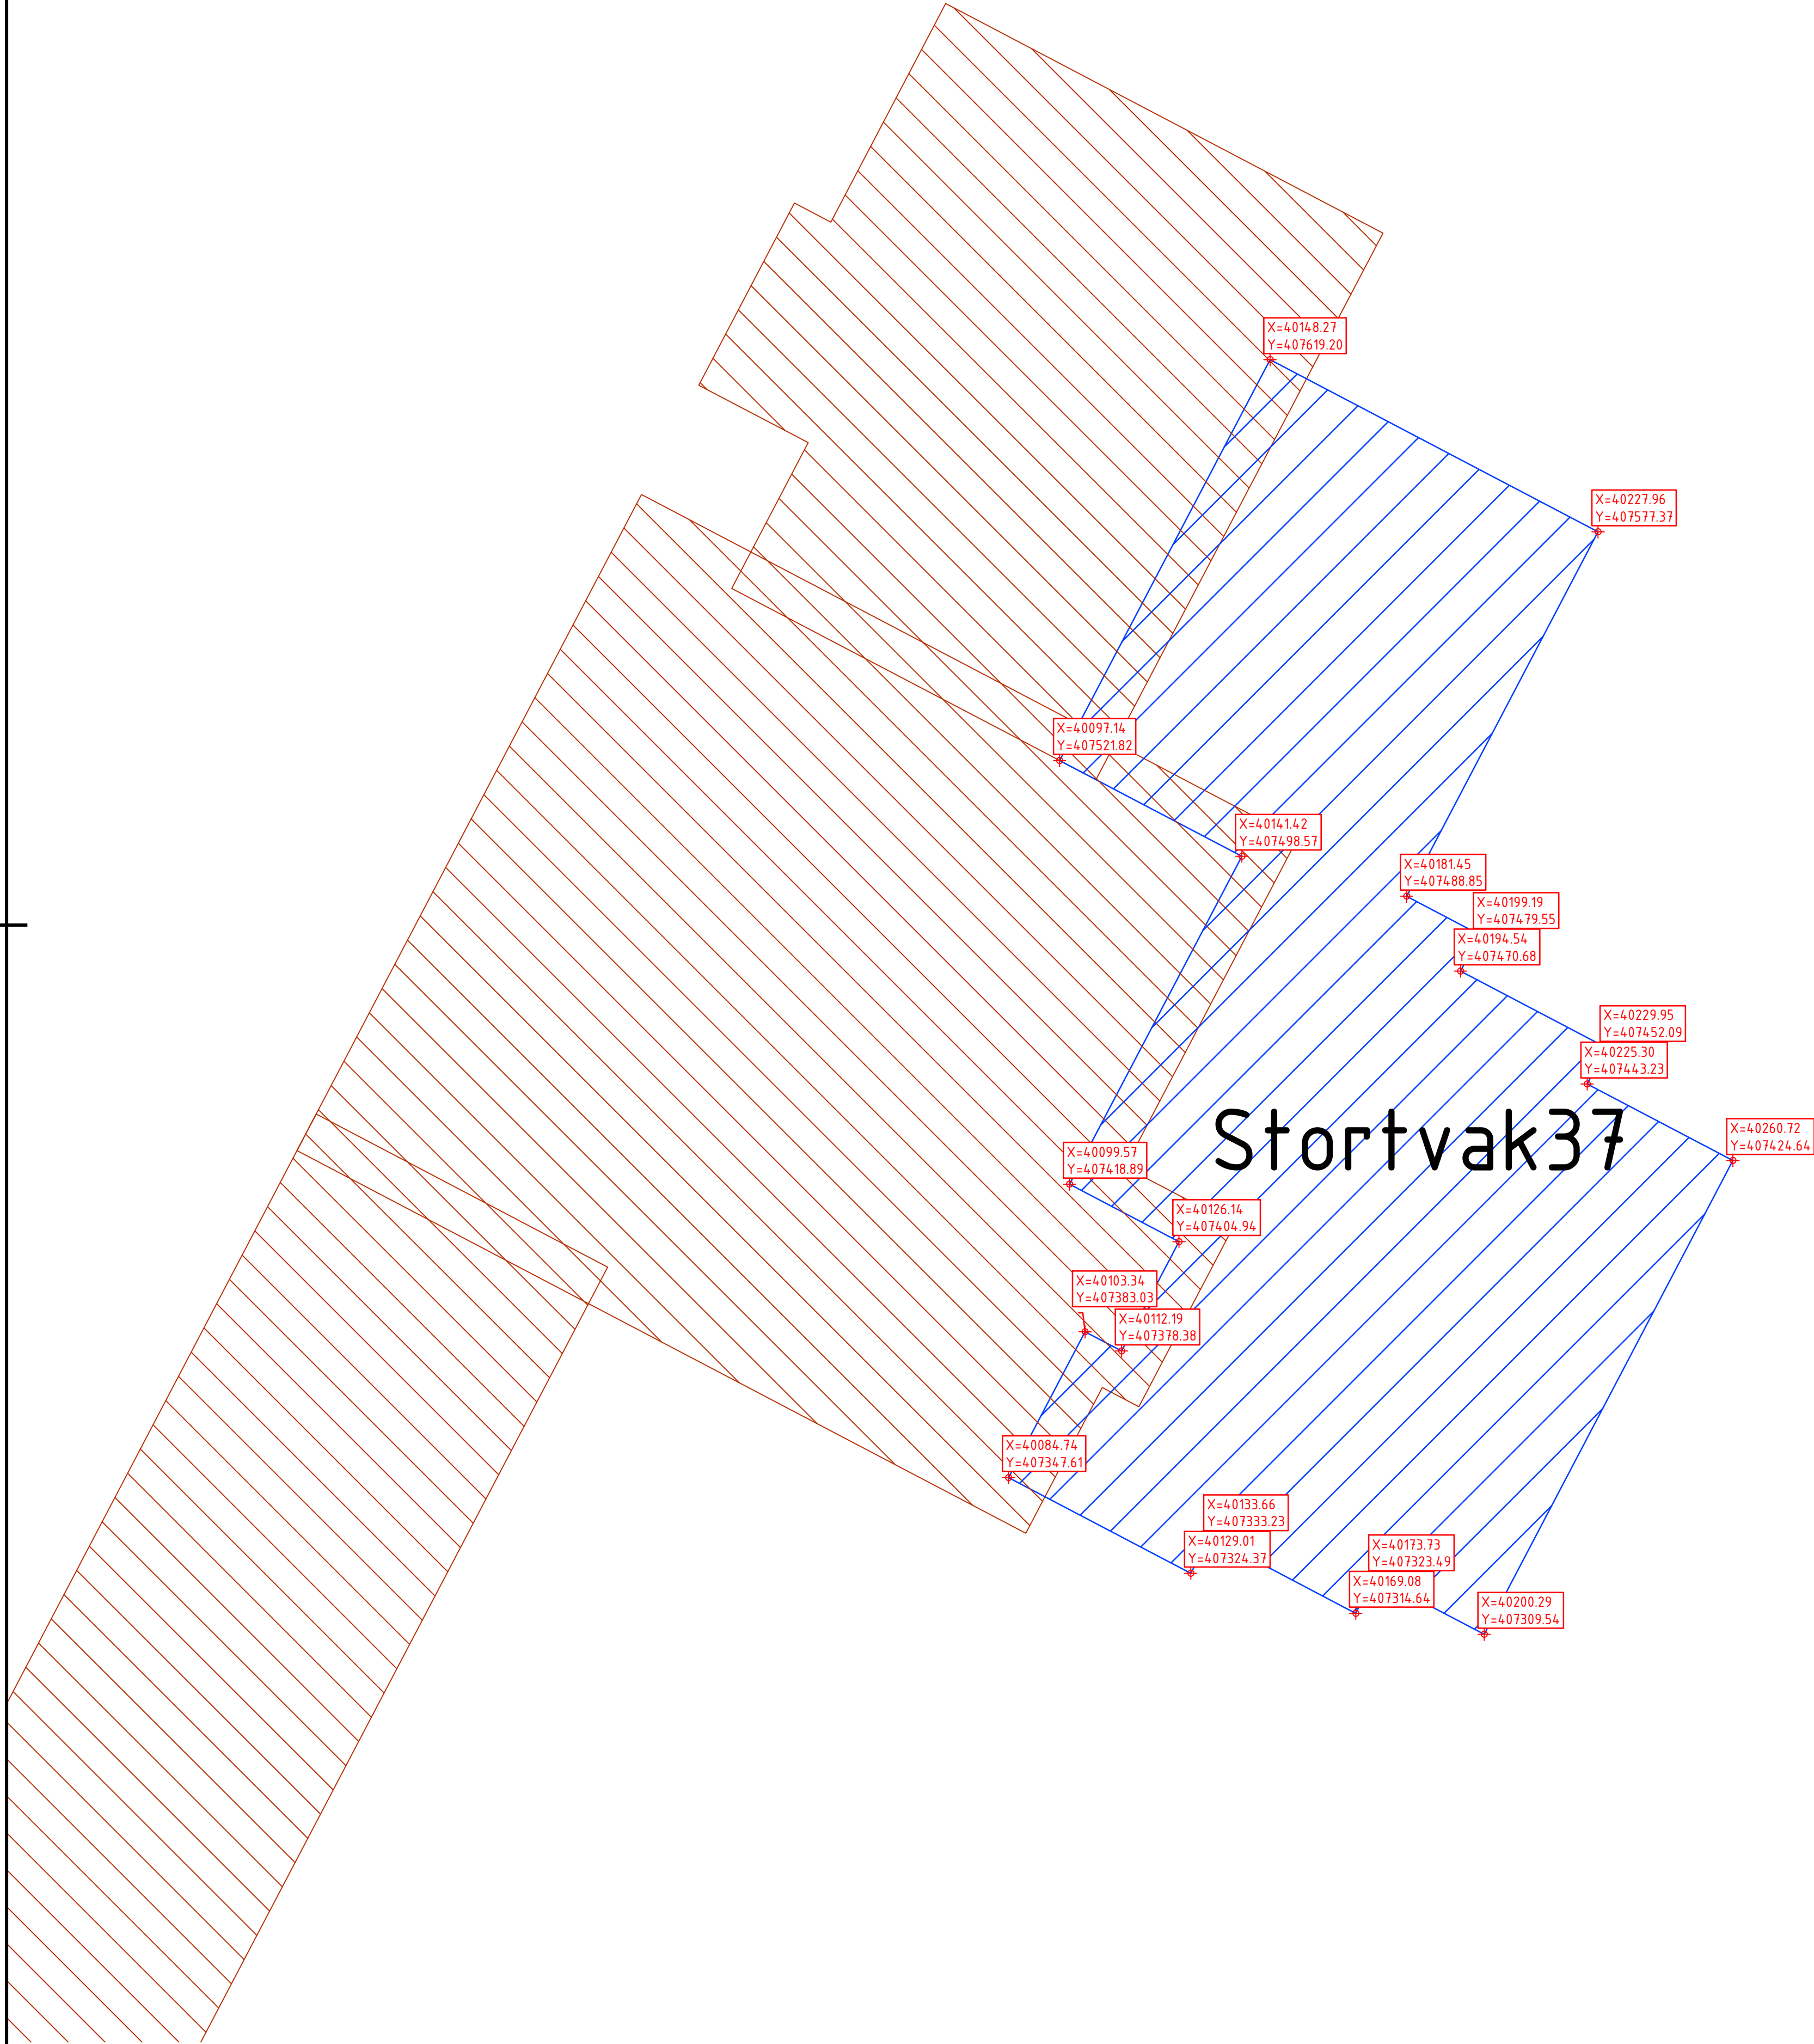


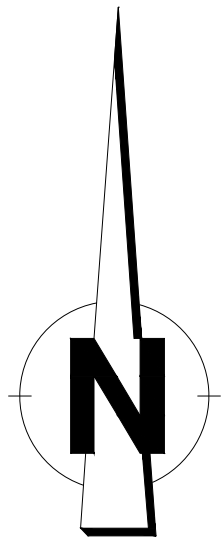


BOVENAANZICHT STORTVAK 37
SCHAAL 1:1.000

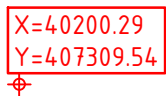

Verklaring

-  Stortvak
-  Coördinaat hoekpunt Stortvak
-  Historisch Stortvak

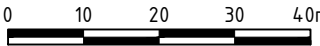

Maten in meters tenzij anders vermeld
Coördinaten in RD
Peilmaten t.o.v. N.A.P.
Schaal: 1:1.000 tenzij anders aangegeven

D-1	21-10-2021	Definitieft, versie 1	R. van der Hart
Versie	Datum	Omschrijving	Getekend door



Projectorganisatie Waterveiligheid
bestorftingen ongrondingskuilen
Oosterschelde

Tekeningomschrijving: Stortvakken 14b 34 37 en 38, optioneel: 39 en 40		Documenttype: Tekening	
Titel: Tekening: Situatiekening Stortvak 37 Bijlage D (behoort bij VSE)		Projectcode: B00	
		Jaar: 2021	
Tekenaar: R. vd Hart	dd: 21-10-2021	behoort bij: B00	Formaat: A1
Gecontroleerd: R. den Hoed	dd: 21-10-2021	blad: 1 in 2 bladen	Schaal: 1:1.000
Vrijgegeven: P. vd Rest	dd: 21-10-2021	Status: DEFINITIEF	Teknr: 2021-B00-TEK-012