




› FOR SOCIETY

Gegevens Nucleaire geneeskunde


18-11-2022

UO R12 - 500 - wandafwerking begane grond (tekening d.d. 19-08-2022)

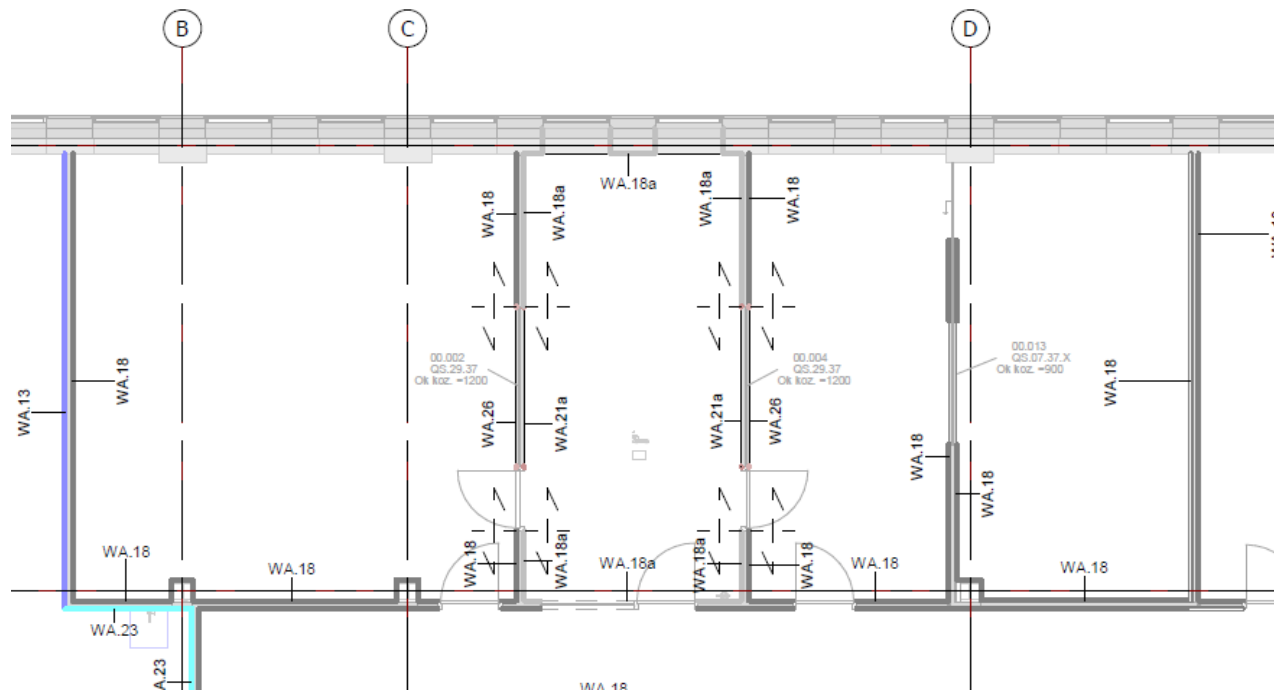

WA.18	Verf wit	RAL 9016	
WA.18a	Verf wit	RAL 9016	Sikkens Wapex 660 ter plaatse van Hottab
WA.18b	Verf wit	RAL 9016	EKOTEX HYGIENE
WA.21	Verf Beige	RAL 070 80 20	
WA.21a	Verf Beige	F2.15.75	Sikkens Wapex 660 ter plaatse van Hottab
WA.23	Verf licht blauw	RAL 250 70 20	
WA.24	Verf licht geel	RAL 090 90 30	
WA.25	Verf licht roze	RAL 020 85 10	
WA.26	Verf licht roze	RAL 020 85 10	

UO R12 - 510 - vloerafwerking begane grond (tekening d.d. 18-02-2022)

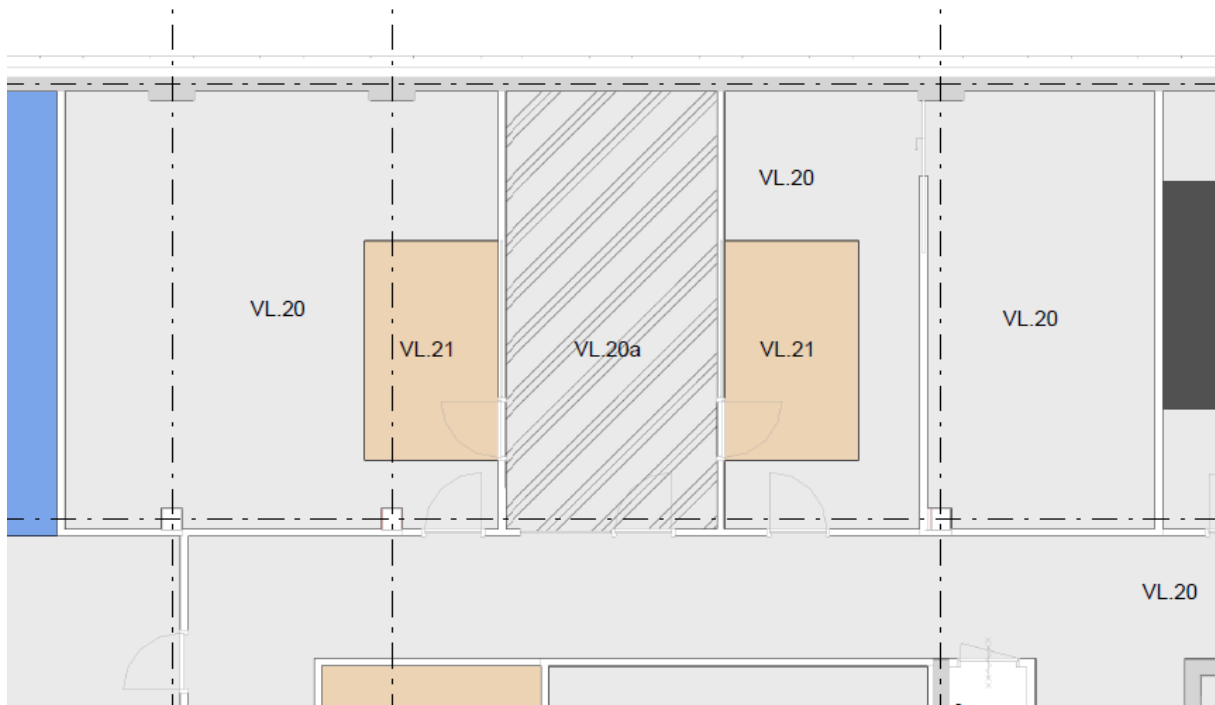

- | | | |
|---|--------|---|
|  | VL.20 | Linoleum basis grijs - zie afwerkingenlijst TO S2 802 |
|  | VL.20a | PVC decontamineerbaar, basis grijs - zie afwerkingenlijst TO S2 802 |
|  | VL.21 | Gietvloer beige - zie afwerkingenlijst TO S2 802 |

