


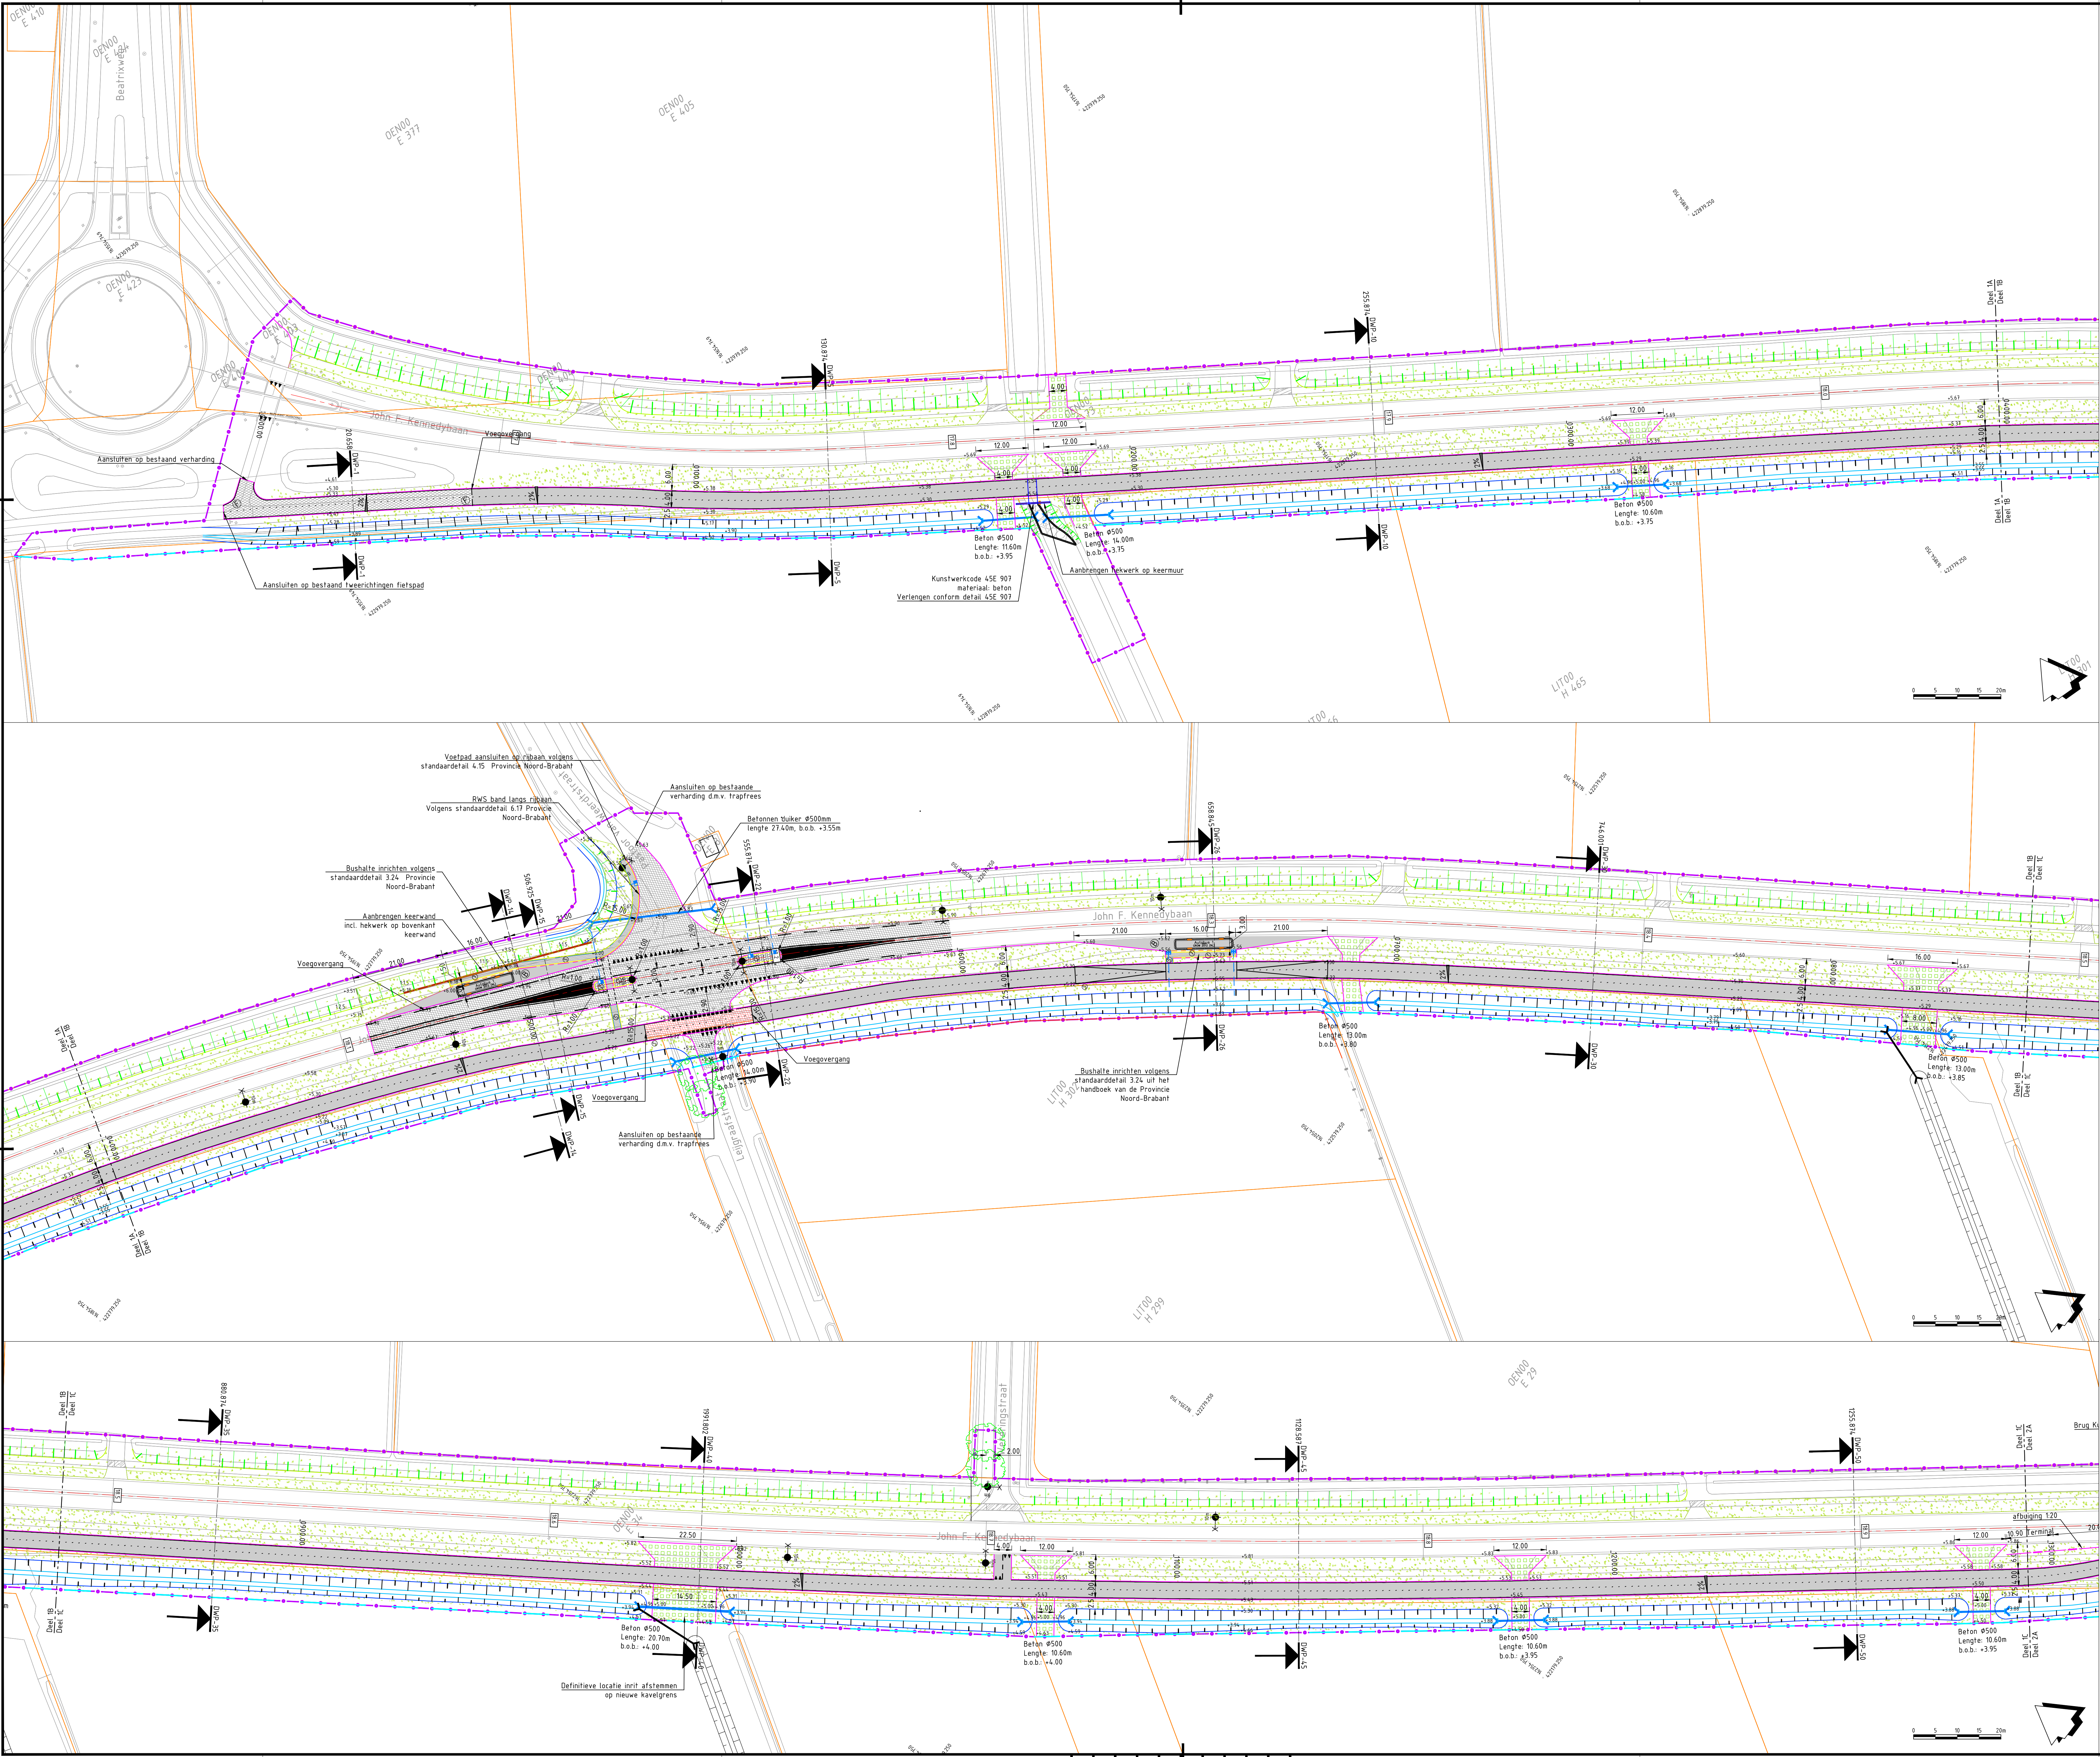

Verklaring

- Bestaande kadastrale grens
- Bestaande situatie
- Bestaande as rijsbaan N625
- Kilometering
- Kant verharding
- Trottoirband 130/150x250 mm
- RWS-band 190/220x250 mm
- Leconblokken 250x250 mm
- Rijwielpadband 30/80x250 mm
- Opsluitband 120x250 mm
- Opsluitband 60x200 mm
- Parroekband 300/35x33x mm
- Watergang
- Te verlengen duiker
- Aan te brengen duiker
- Aanbrengen beton met 30cm breed
- Aanbrengen perkpaalpaal
- Houtgeleider voorzien van fietsbescherming
- Nieuwe erfgrins
- Locatie dwarsprofiel
- Coördinaten grid
- Asfalt rijsbaan
Conform standaarddetail 6.12 Provincie Noord-Brabant
- Printbeton geleiders, "zwarte beton"
met witte verf
- Tegelverharding halfsteensverband 300x300x45 mm
- Beton fietspad, dk 160mm, kleur grijs
- Beton bushalte, dk 350mm, kleur grijs
- Beton fietspad, dk 200mm, kleur grijs
- Asfalt fietspad, kleur grijs
Conform standaarddetail 6.12 Provincie Noord-Brabant
- Asfalt fietspad, kleur rood
- Asfalt fietspad, kleur grijs
Conform standaarddetail 1.11 Provincie Noord-Brabant
- In-uitritten van grasbetontegels/BSS kf keperverband
- Natuursteentegels, tweede granietkei
14x20cm
- Gras berm
- Ecologisch/kruidentrijke berm
- Nieuwe boom, Fladderiep Ulmus laevis 16-18 cm
ontref
- Aanbrengen BSS/ natuurstenen, vrijgekomen in het werk
- Lichtmast, met hoogte en aantal uithangsters
- Straatkolk
- Trottoirkolk
- Parroekblok 440x350 mm, incl. kolkaansluiting PE Ø160 mm
- RWS kolk 190/220x250 mm, incl. kolkaansluiting PE Ø160 mm
- HWA put 800x800 mm
- Uitstroombak
- HWA riool PE Ø315 mm
- Aanbrengen te verplaatsen hekwerk
- Aanbrengen keurwand
- Aanbrengen stortsteen, hergebruik



Provincie Noord-Brabant		Cluster Projecten en Vastgoed	ingebureau uitbesteding
Brabantlaan 1 5216 TV 's-Hertogenbosch		Telefoon (073) 681 28 12	Arcadis Nederland B.V.
Afdeling: V.I.W.			
N625			Contractnummer
Reconstructie fietspaden N625.17			6648
Bestek tekening			schaal: 1500
2100-Nieuwe situatie-01			formaat: A0
km: 17.6	- km: 20.3		blad nr: 1
getekend: R. Hoefs	datum: 10-02-2023	in 3 bladen	projectnummer: E07661002132
gecontroleerd: R. Hoefs	datum: 10-02-2023	code	N.T.B.
vrijgegeven: B. de Visser	datum: 10-02-2023	registratienummer	N.T.B.
status: Definitief	versie: J		