


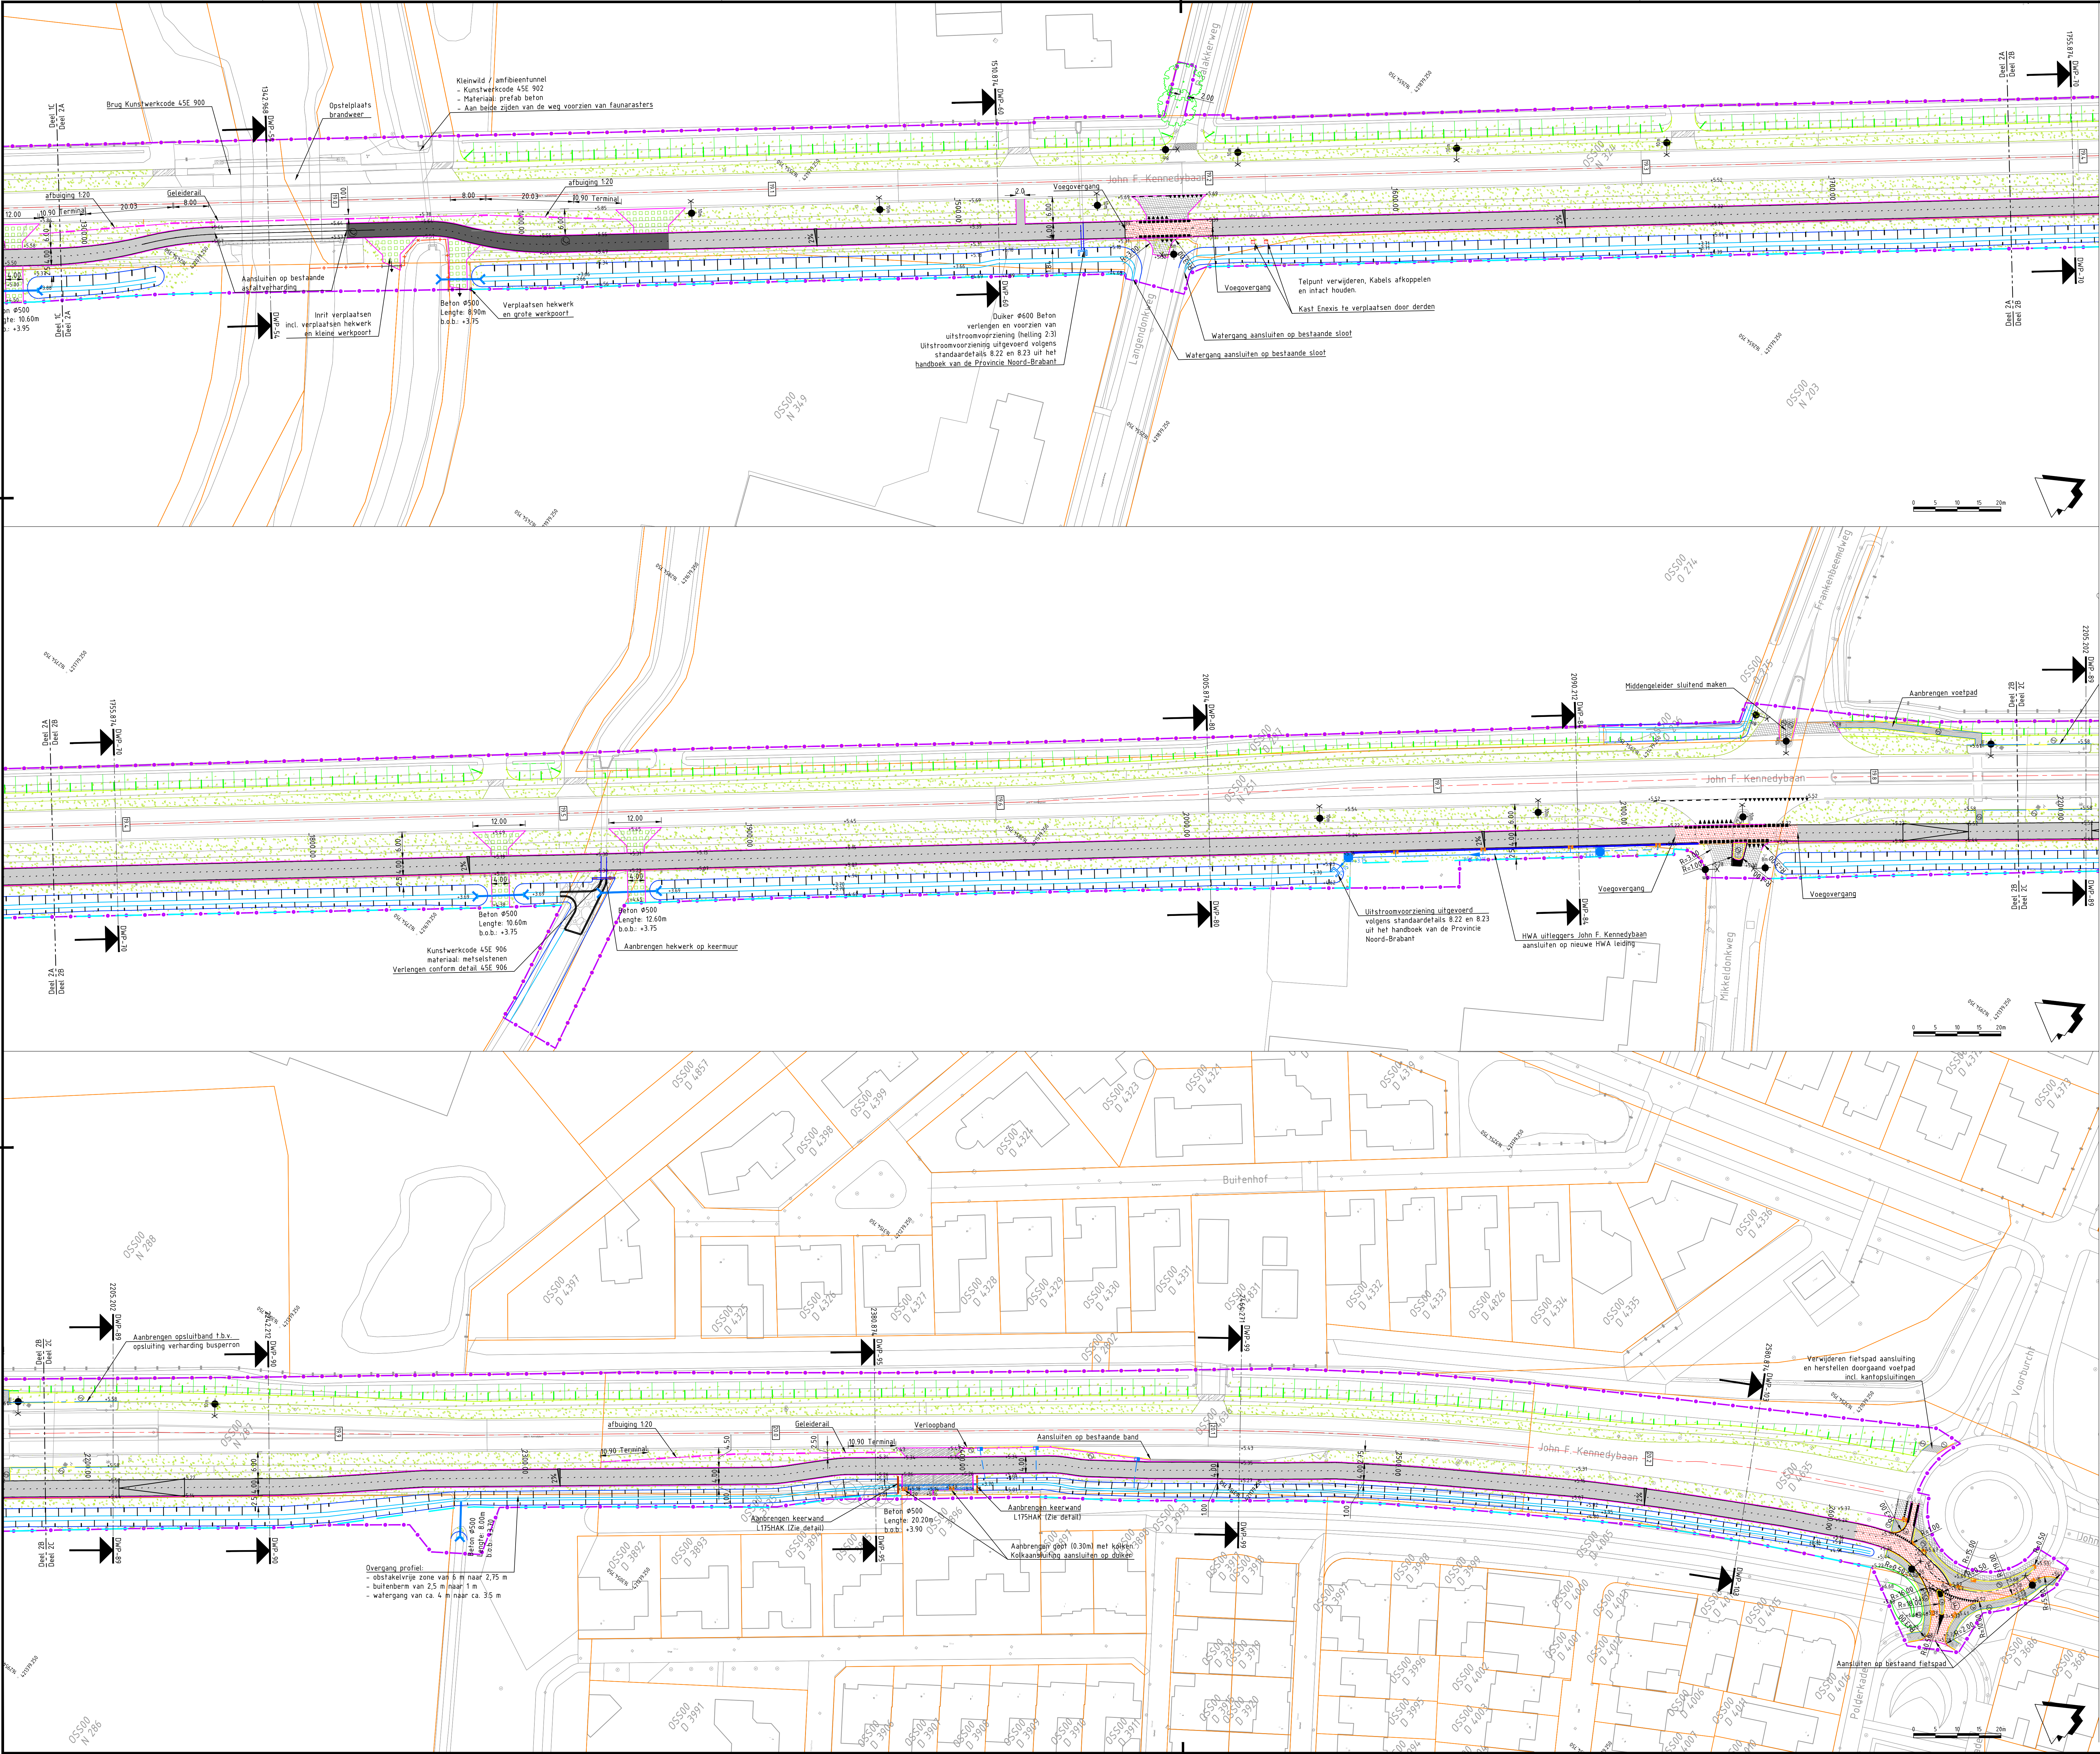

Verklaring

- Bestaande kadastrale grens
- Bestaande situatie
- Bestaande as rijbaan N625
- Klonereffening
- Kant verharding
- Trottoirband 130/150x250 mm
- RWS-band 110/220x250 mm
- Lecoblokken 250x250 mm
- Rijwielspadband 30/80x210 mm
- Opsluitband 120x250 mm
- Opsluitband 60x200 mm
- Perronband 300/435x334 mm
- Watergang
- Te verlengen duiker
- Aan te brengen duiker
- Aanbrengen betonnen moloop 30cm breed
- Aanbrengen parkoepsalen
- Houtlegkeideraal voorzien van fetsbescherming
- Nieuwe erfgrns
- Locatie dwarsprofiel
- Coördinaten grid
- Asfalt rijbaan Conform standaardetail 6.12 Provincie Noord-Brabant
- Prstbeton geleiders, "zwarte beton" met witte verf
- Tegelverharding halfsteensverband 300x300x45 mm
- Beton fietspad, dk 160mm, kleur grijs
- Beton bushalte, dk 250mm, kleur grijs
- Beton fietspad, dk 200mm, kleur grijs
- Asfalt fietspad, kleur rood Conform standaardetail 6.12 Provincie Noord-Brabant
- Asfalt fietspad, kleur rood
- Asfalt fietspad, kleur grijs Conform standaardetail 1.11 Provincie Noord-Brabant
- In-uitritten van grasbetontegels/BSS hf koperverband
- Natuursteentekken, zweedse granietkaf 1x20cm
- Gras berm
- Ecologisch/kruidentrijke berm
- Nieuwe boom, Fladderiep Ulmus laevis 16-18 cm ontrek
- Aanbrengen BSS/ natuurstenen, vrijgekomen in het werk
- Lichtmast, met hoogte en aantal uithangers
- Straatkolk
- Perronkolk
- Perronkolk 440x350 mm, incl. kolkaansluiting PE Ø90 mm
- RWS kolk 110/220x250 mm, incl. kolkaansluiting PE Ø160 mm
- HWA put 800x800 mm
- Uitstroombak
- HWA riool PE Ø375 mm
- Aanbrengen te verplaatsen hekwerk
- Aanbrengen keervand
- Aanbrengen stortstien, hergebruik

Lith

Oss

Provincie Noord-Brabant

Cluster Projecten en Vastgoed

ingebureau uitbesteding

Arcadis Nederland B.V.

Brabantlaan 1 5216 TV 's-Hertogenbosch

Telefoon (073) 681 28 12

N625

Reconstructie fietspaden N625.17

Bestek tekening

2100-Nieuwe situatie-02

Contractnummer 6548

schaal: 1500

formaat: A0

km: 17.6	- km: 20.3	blad nr: 2
getekend: R. Hoefs	datum: 10-02-2023	projectnummer: E07661002132
gecontroleerd: R. Hoefs	datum: 10-02-2023	code: N.t.b.
vrijgegeven: B de Visser	datum: 10-02-2023	registratienummer: N.t.b.
status: Definitief	versie: J	