


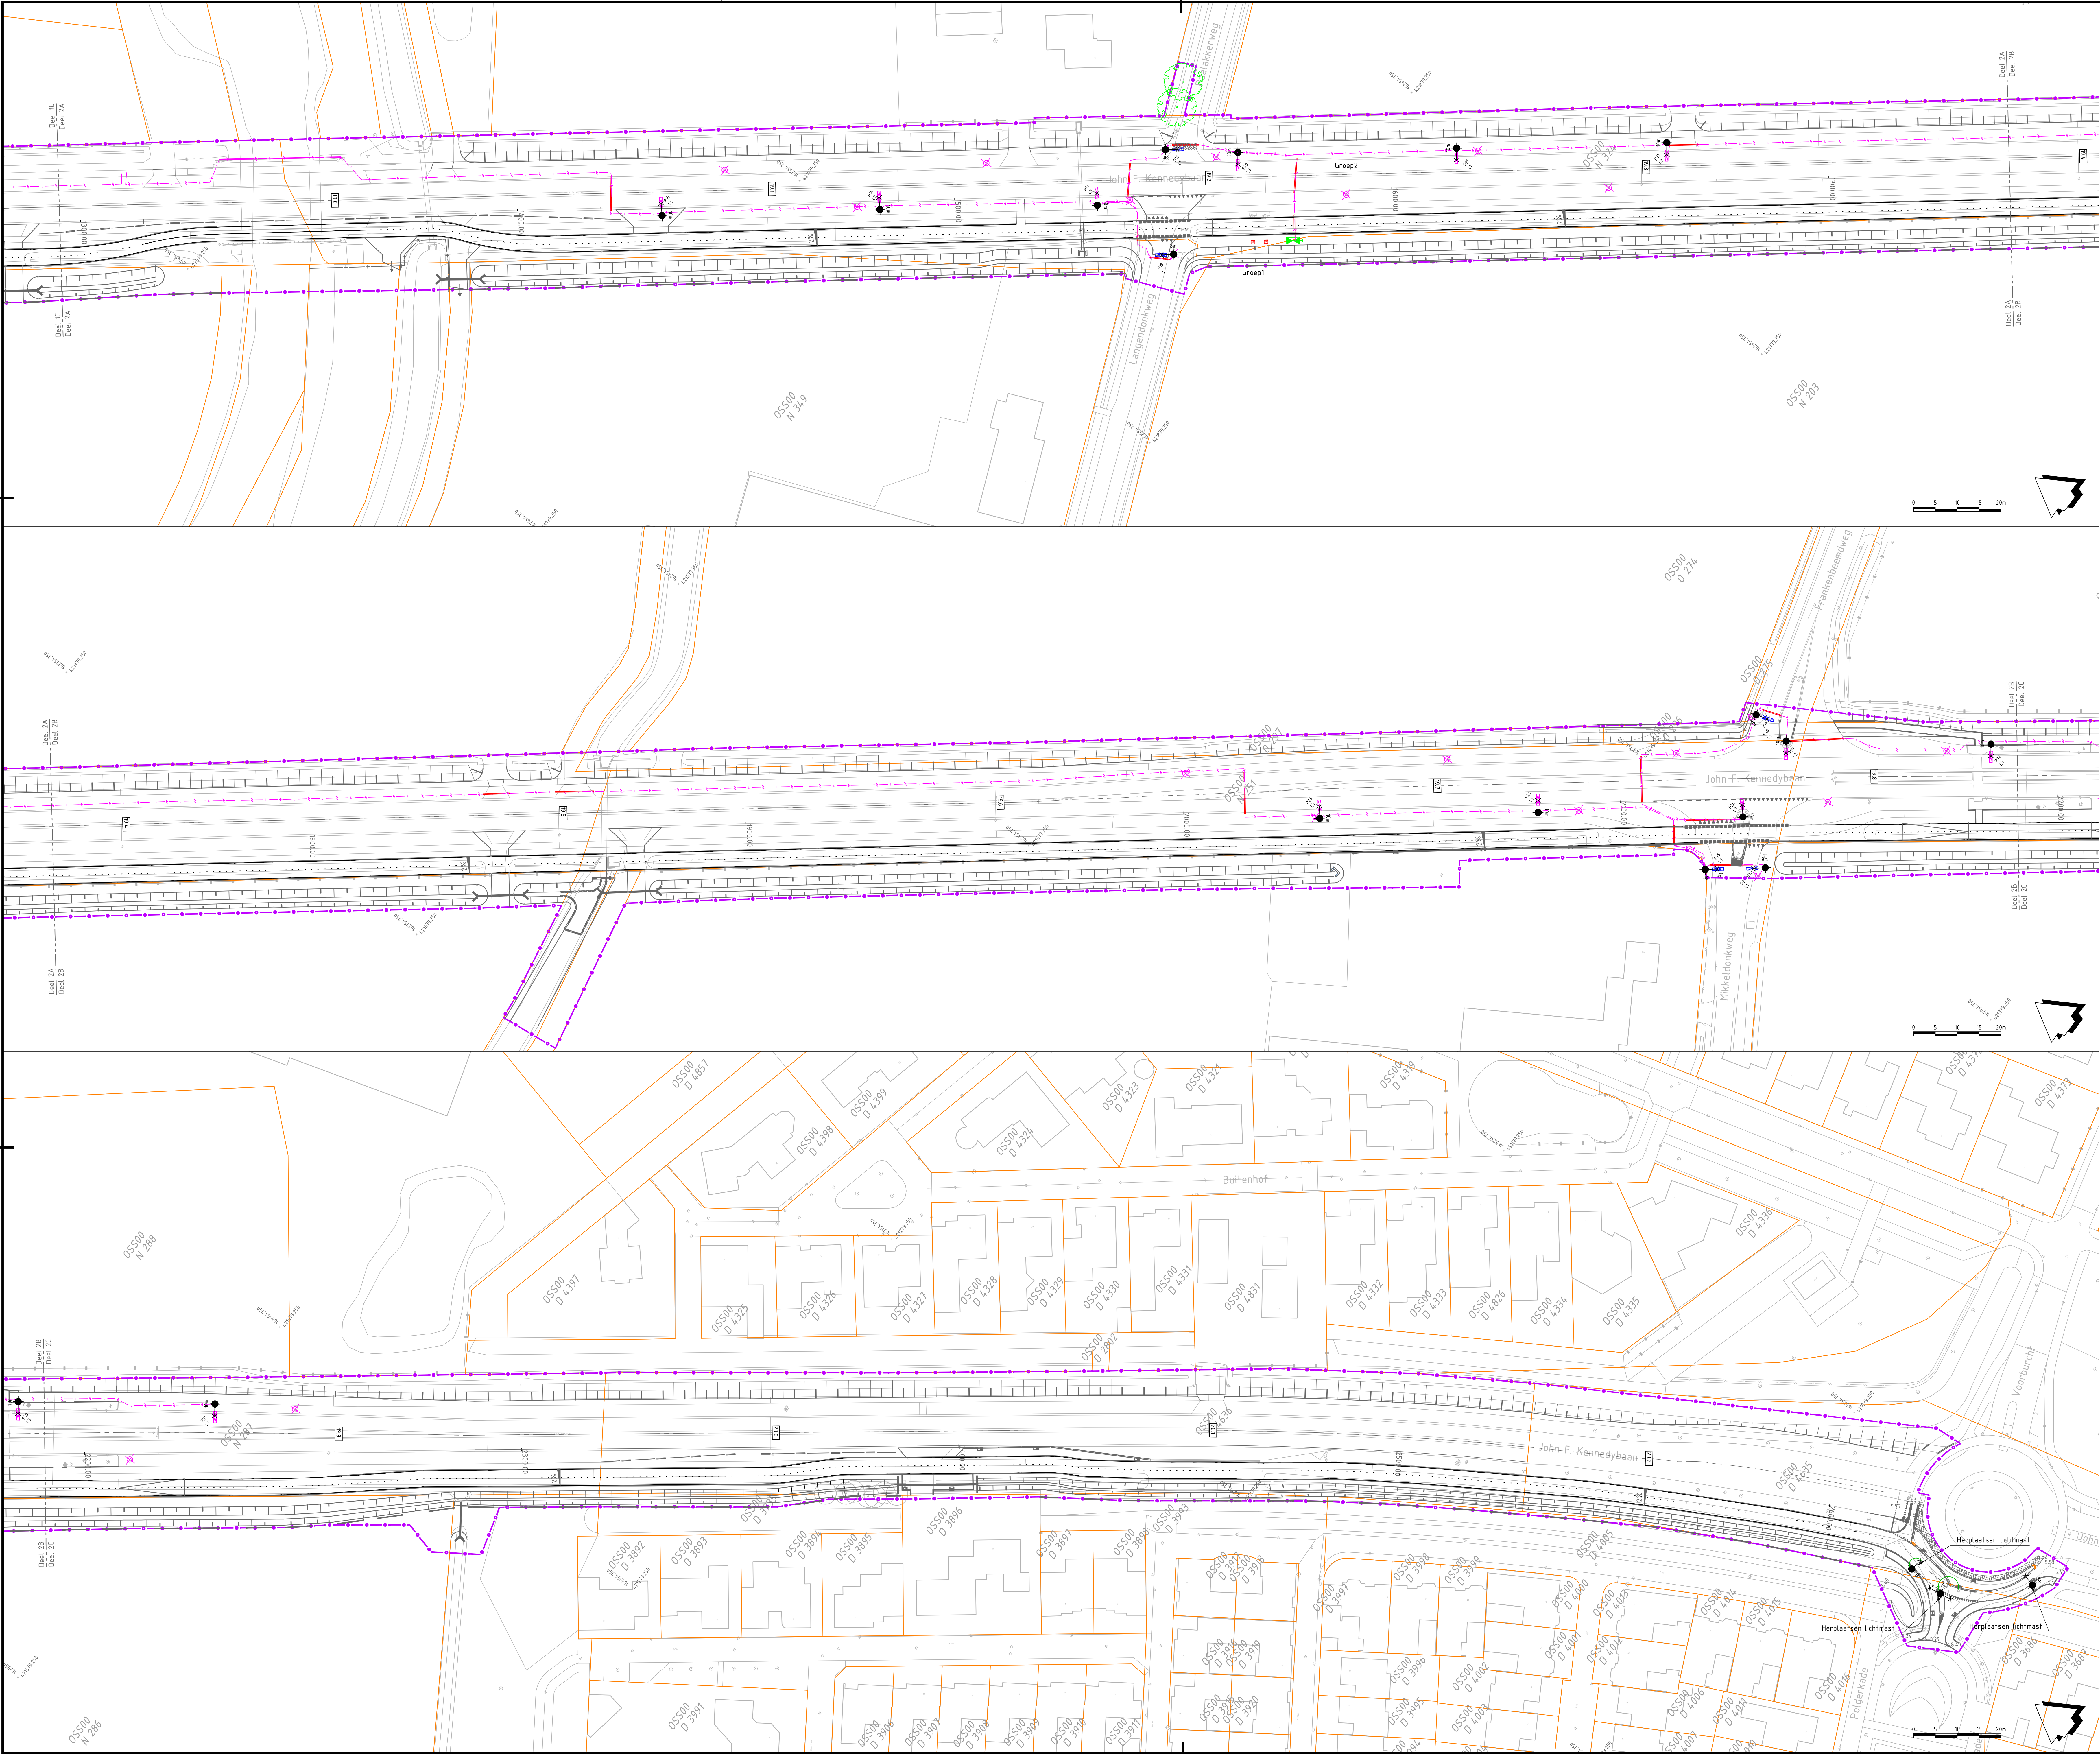

Verklaring

- Bestaande kadastrale grens
- Bestaande situatie
- Bestaande mast denonderen en afvoeren. Aansluiting ENEXIS (openbaar net verwijderen)
- Bestaande mast denonderen en afvoeren. Kabel eigen net verwijderen
- Leveren en plaatsen 100NE3 aluminium mast 10m EU met TEECO-1 armatuur 32LED 5102 350mA NW 230V (Bij aanwezigheid van geleiderail alu 10m mast EU 100NE2)
- Leveren en plaatsen 100NE3 aluminium mast 8m EU met TEECO-1 armatuur 32LED 5102 350mA NW 230V (Bij aanwezigheid van geleiderail alu 8m mast EU 100NE2)
- Dimpercentage bij onsteken
- E-Voedingskast type 2 met PROTEC
- ED-YMKaszh 4x6mm2 voedingskabel
- Mantelbuis 125mm HDPE
- Mantelbuis 125mm RVS

Definitief Ontwerp OVL v2
Opgesteld door:
Naam: L. Bronzwaer
Firma: Mijnen Dynamische Mobiliteit B.V.
Datum: 10-2-2020

Lith

Oss

Provincie Noord-Brabant

Cluster Projecten en Vastgoed

Ing.bureau uitbesteding

Brabantlaan 1 5216 TV 's-Hertogenbosch
Telefoon (073) 681 28 12

Arcadis Nederland B.V.

Afdeling: V.I.W.

N625
Reconstructie fietspaden N625.17
Bestek tekening
2300-Openbare verlichting-02

Contractnummer
6648

schaal: 1500
formaat: A0

km: 17.6	- km: 20.3	blad nr: 2
getekend: R. Hoefs	datum: 10-02-2023	projectnummer: E07061002132
gecontroleerd: B. de Visser	datum: 10-02-2023	code: N.t.b.
vrijgegeven: status: Definitief	registratienummer: N.t.b.	