




PLATTEGROND - begane grond
1:100

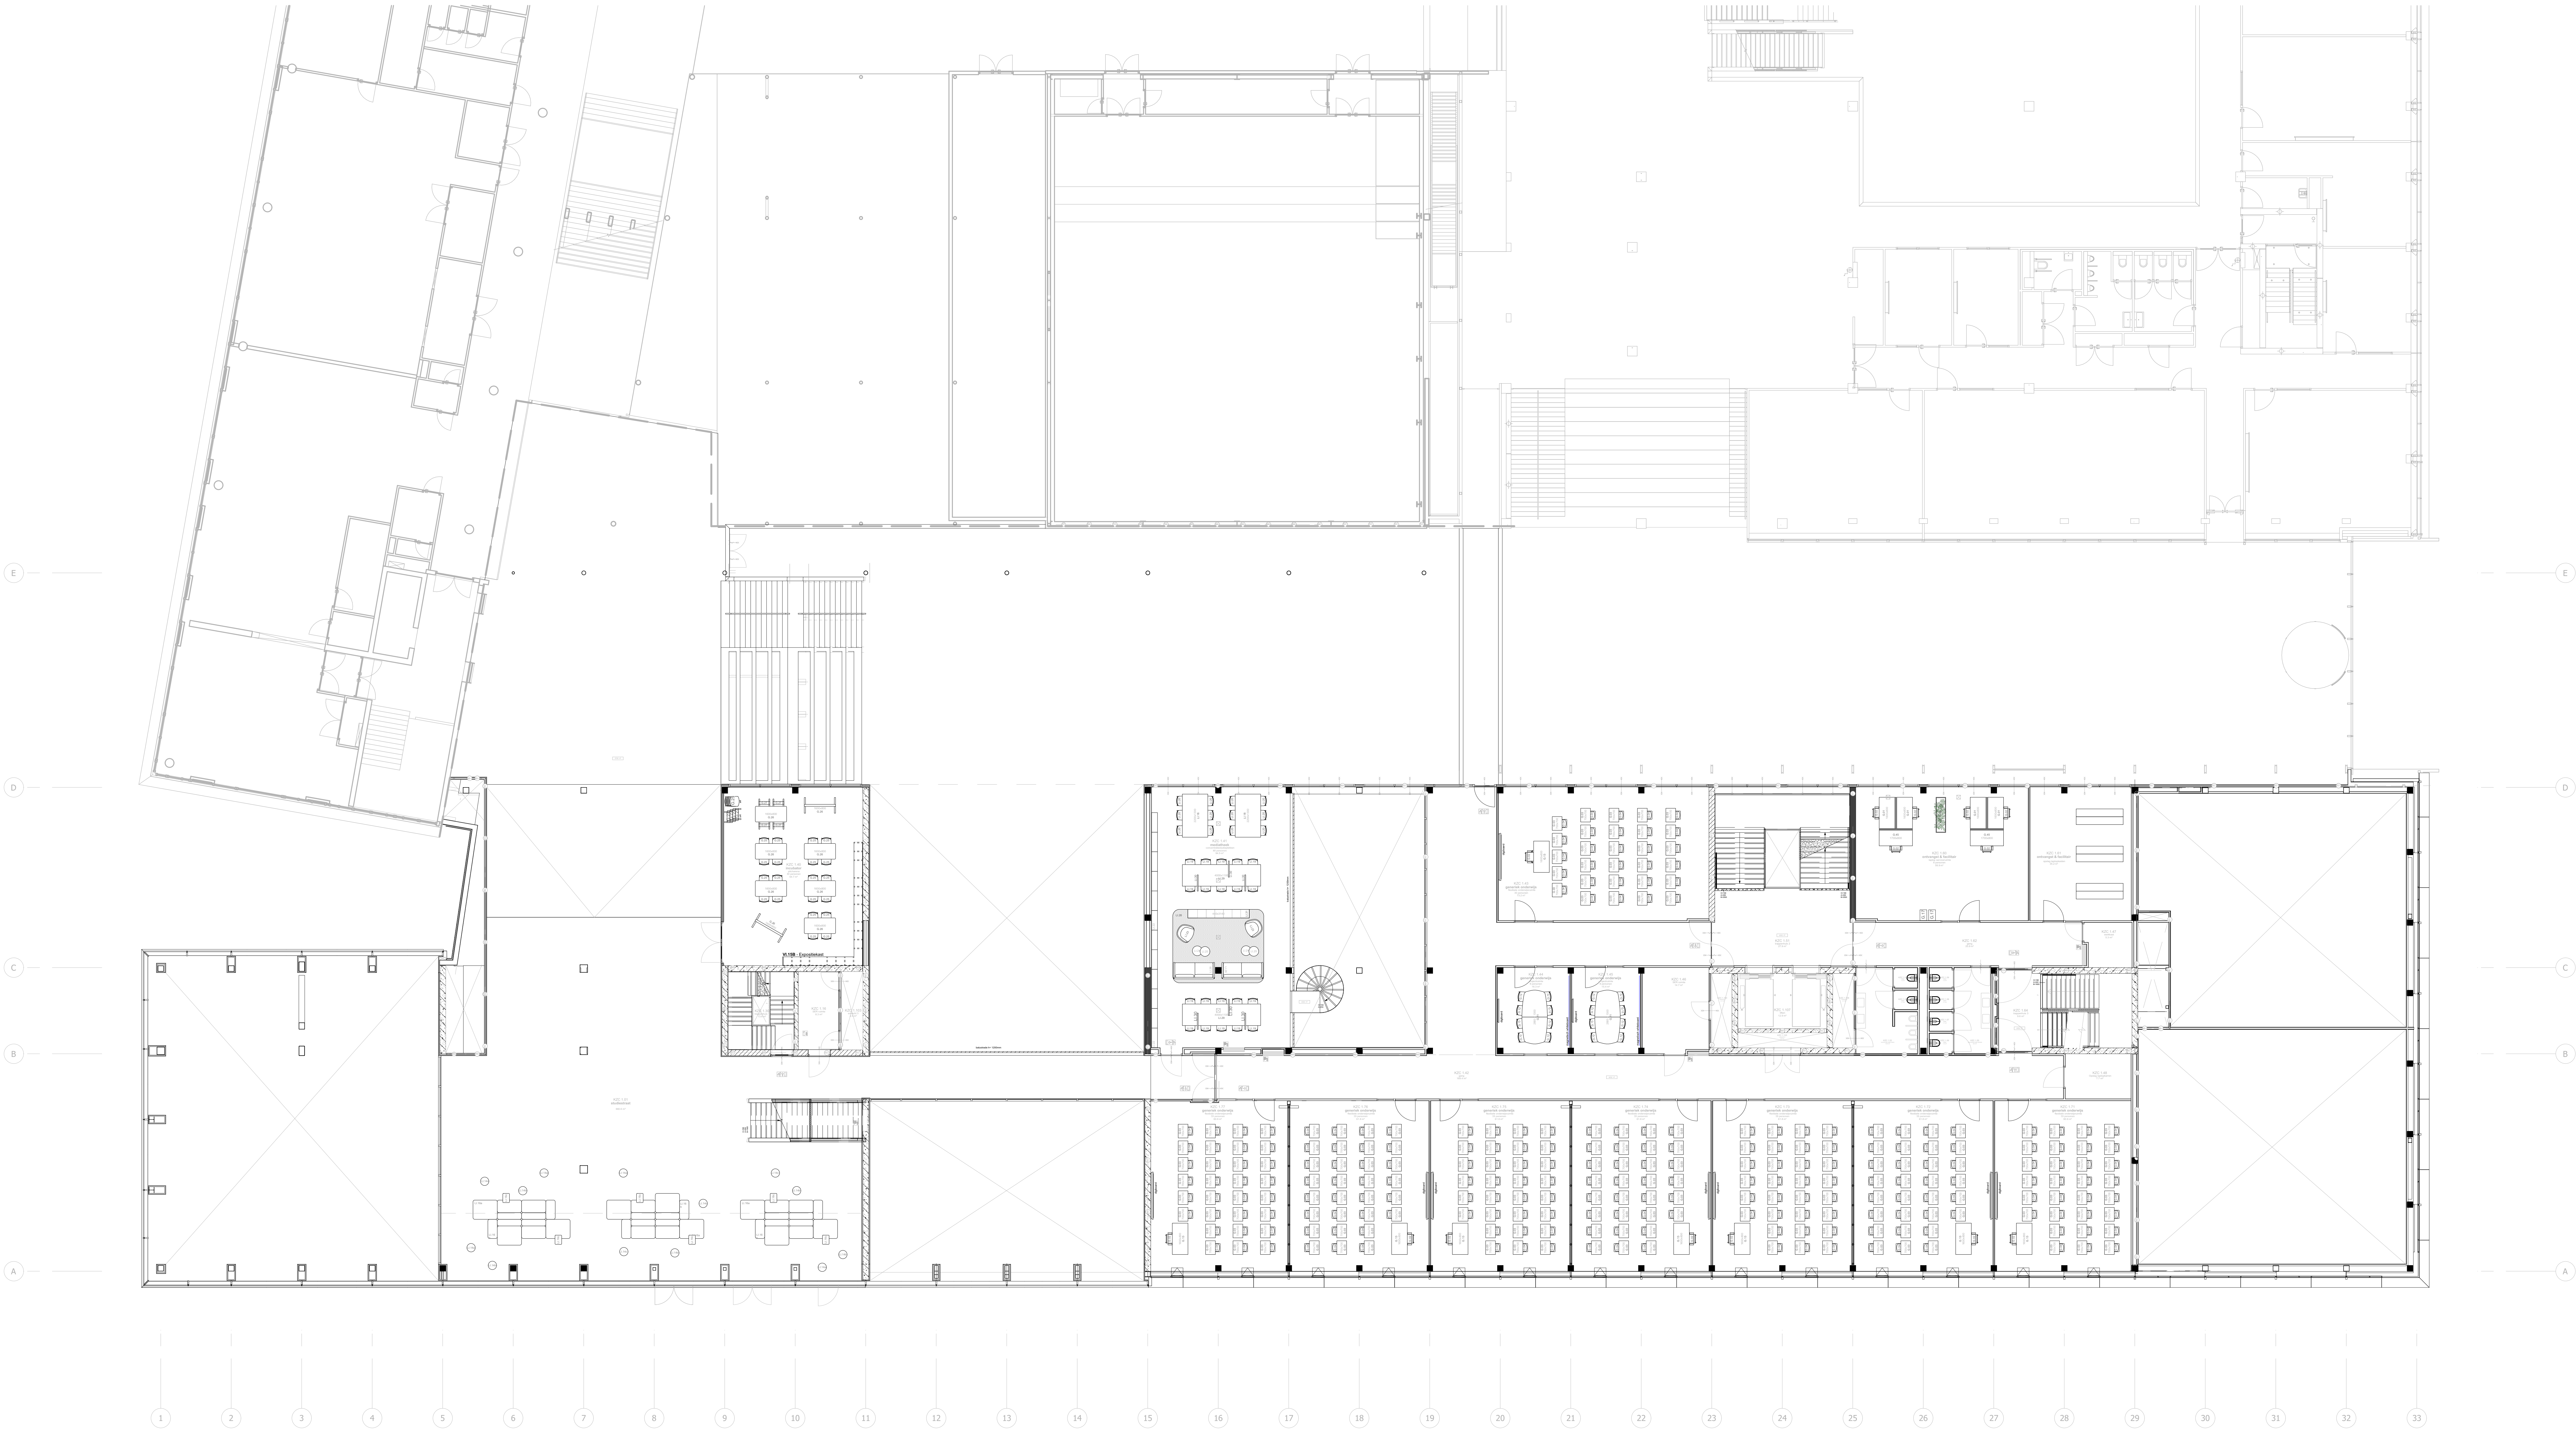

PLATTEGROND - eerste verdieping
1:100

Alle maten in het werk te controleren

STUDIO
GROEN+
SCHILD

Studio Groen+Schild BV
Jouwerstraat 1
3111 MC Dordrecht

Project
Hogeschool Rotterdam
Rotterdam, NL

Uitvoering
Eerste verdieping
Plattegrond nieuw

Op
Technisch Ontwerp

T 020 83111
www.studio-groen.nl
info@studio-groen.nl

Projectleider
LK

Formaat
A0+

Schaal
1:100

Werk
WB55

Deont
08 07 22


Overzicht

Definitief

Tekening
TO_PLG_N01





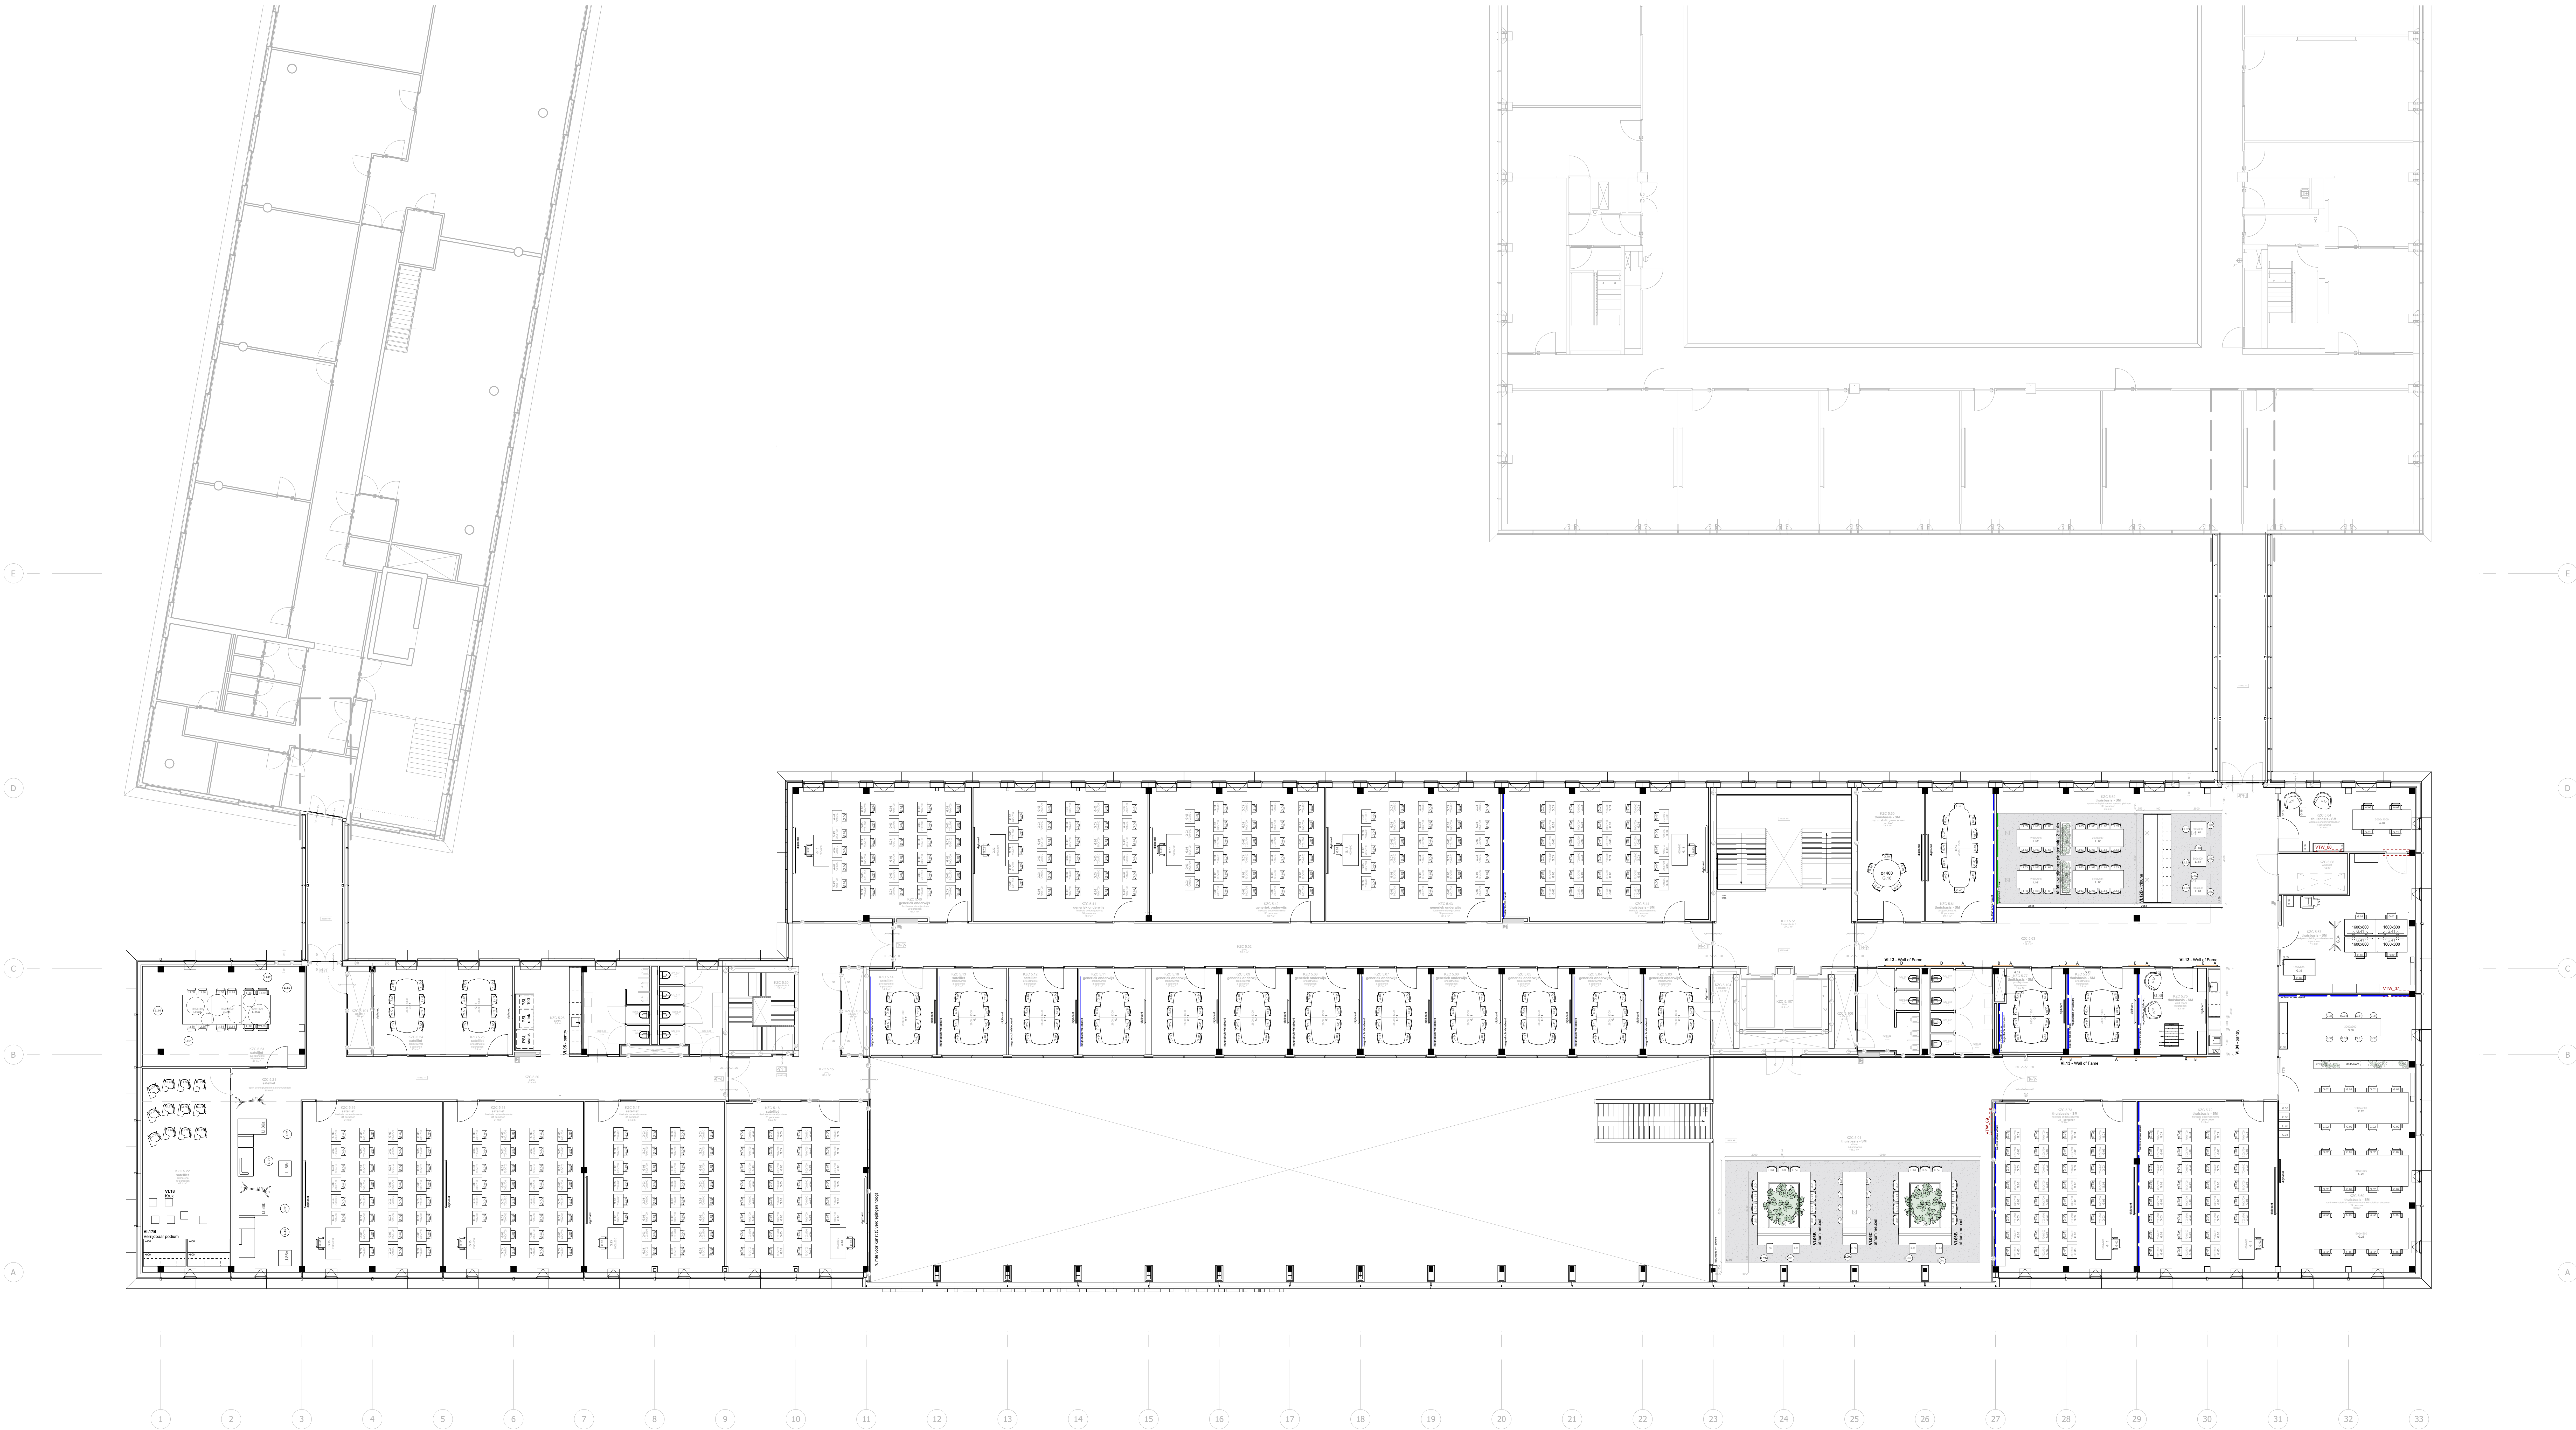

PLATTEGROND - vijfde verdieping
1:100

Alle maten in het werk te controleren

STUDIO
GROEN +
SCHILD


Project
Hogeschool Rotterdam
Rotterdam K2-C

Opdracht
Vijfde verdieping
Plattegrond nieuw

Opdrachtgever
Hogeschool Rotterdam










