



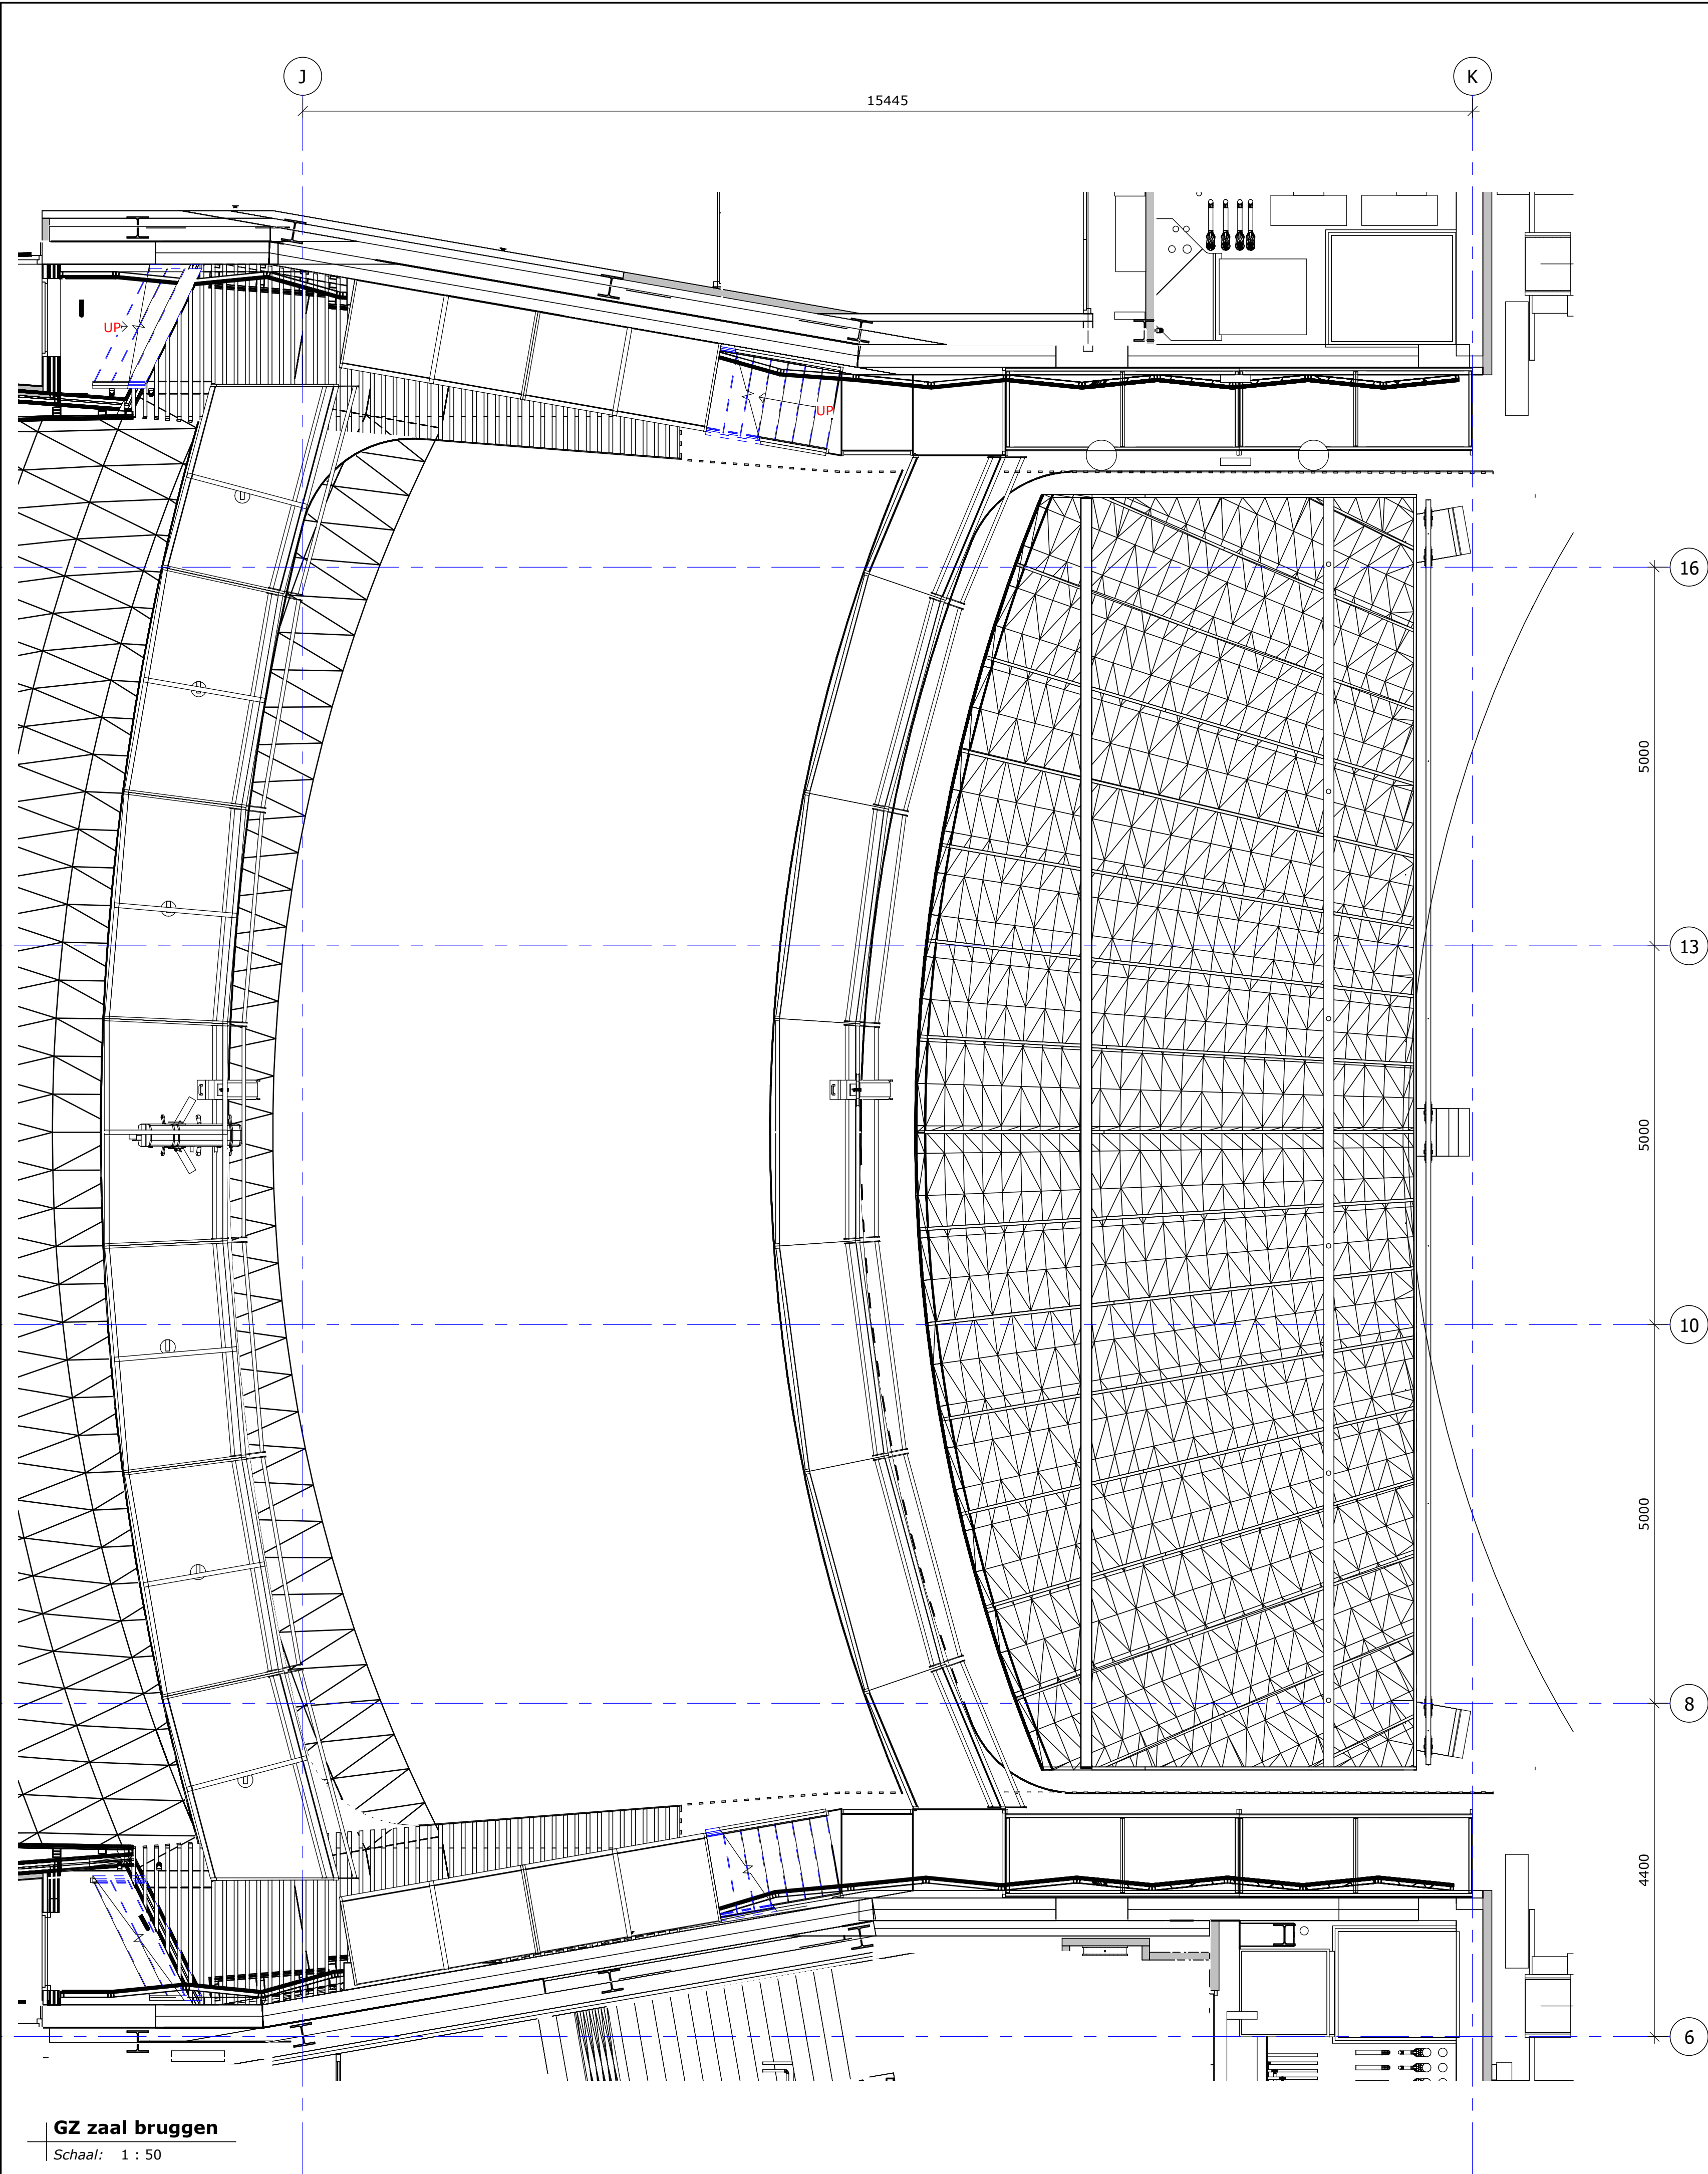

bk fundatie prosceniumtakels

15605

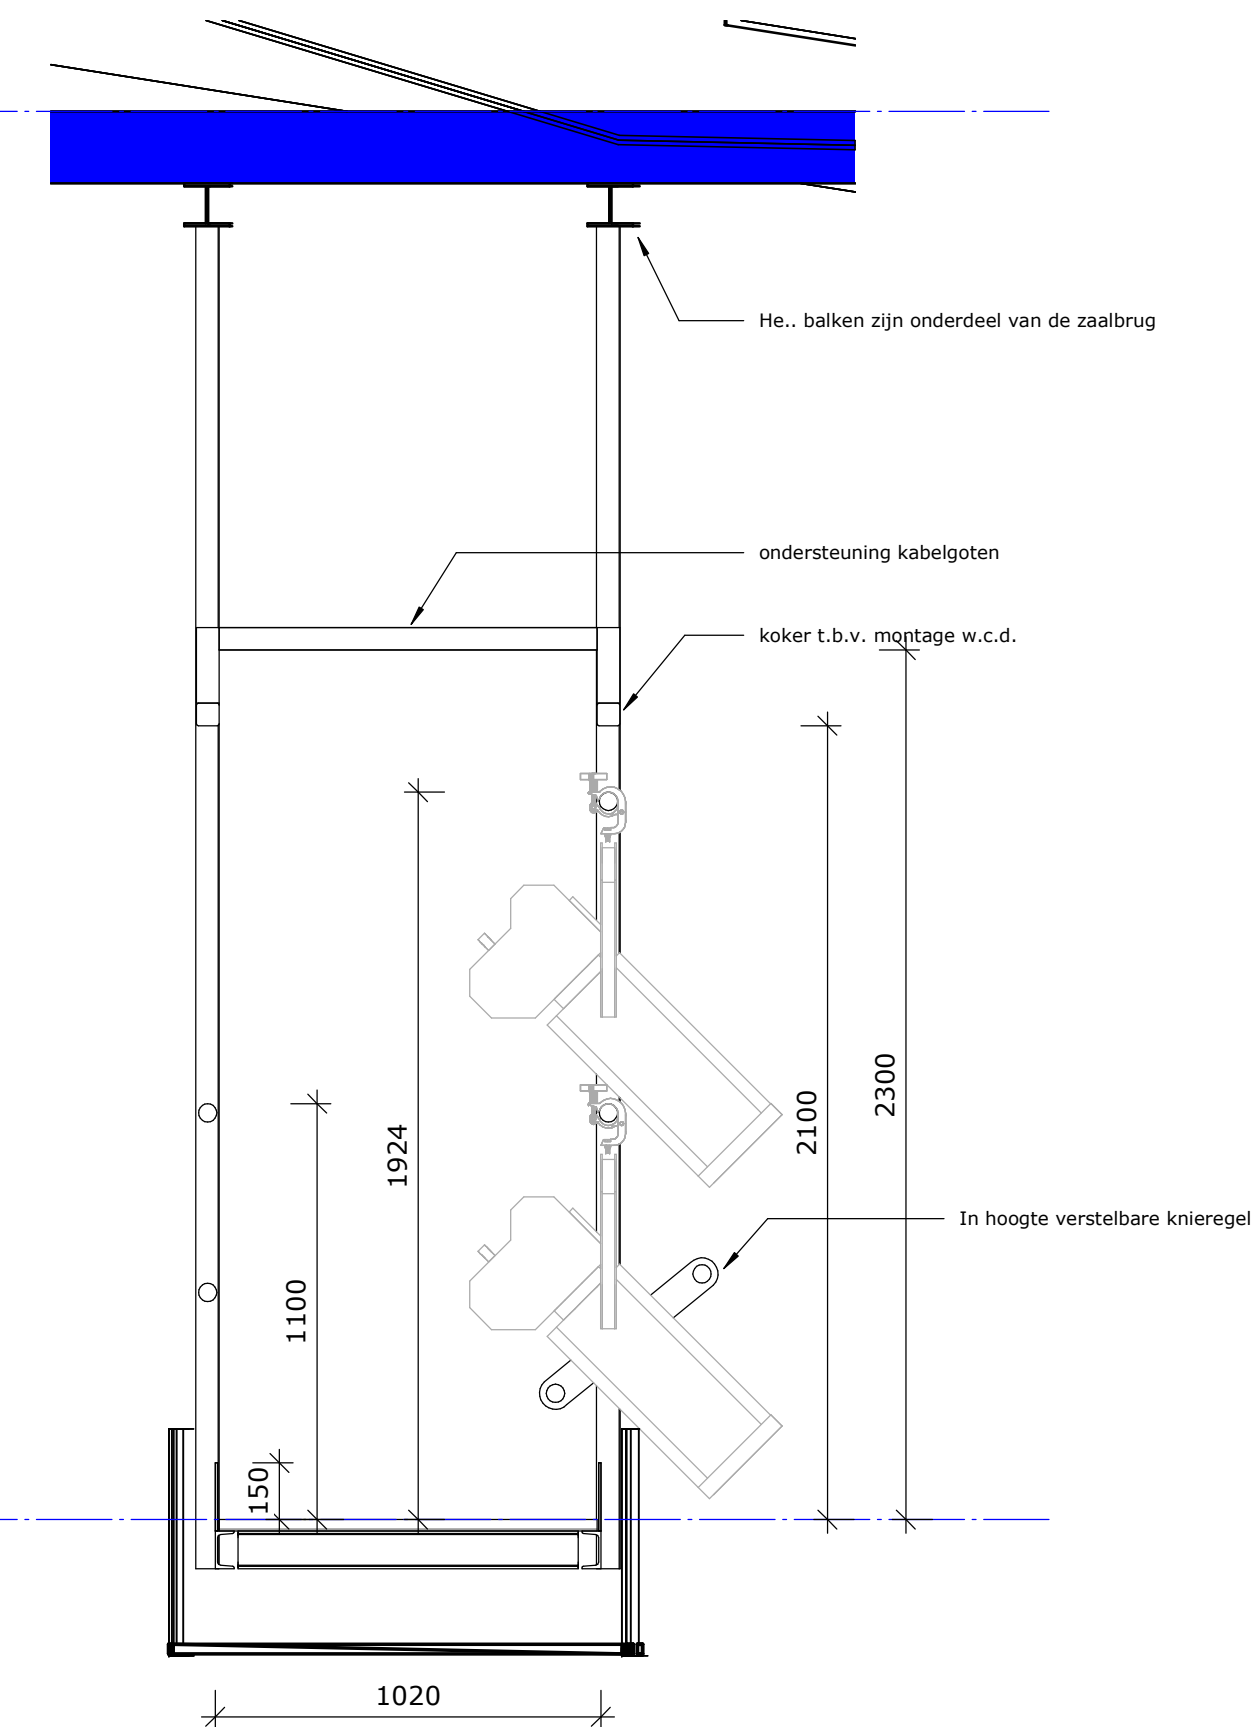


GZ zaalbrug 1

11880

**GZ principe zaalbrug 1**

Schaal: 1 : 20

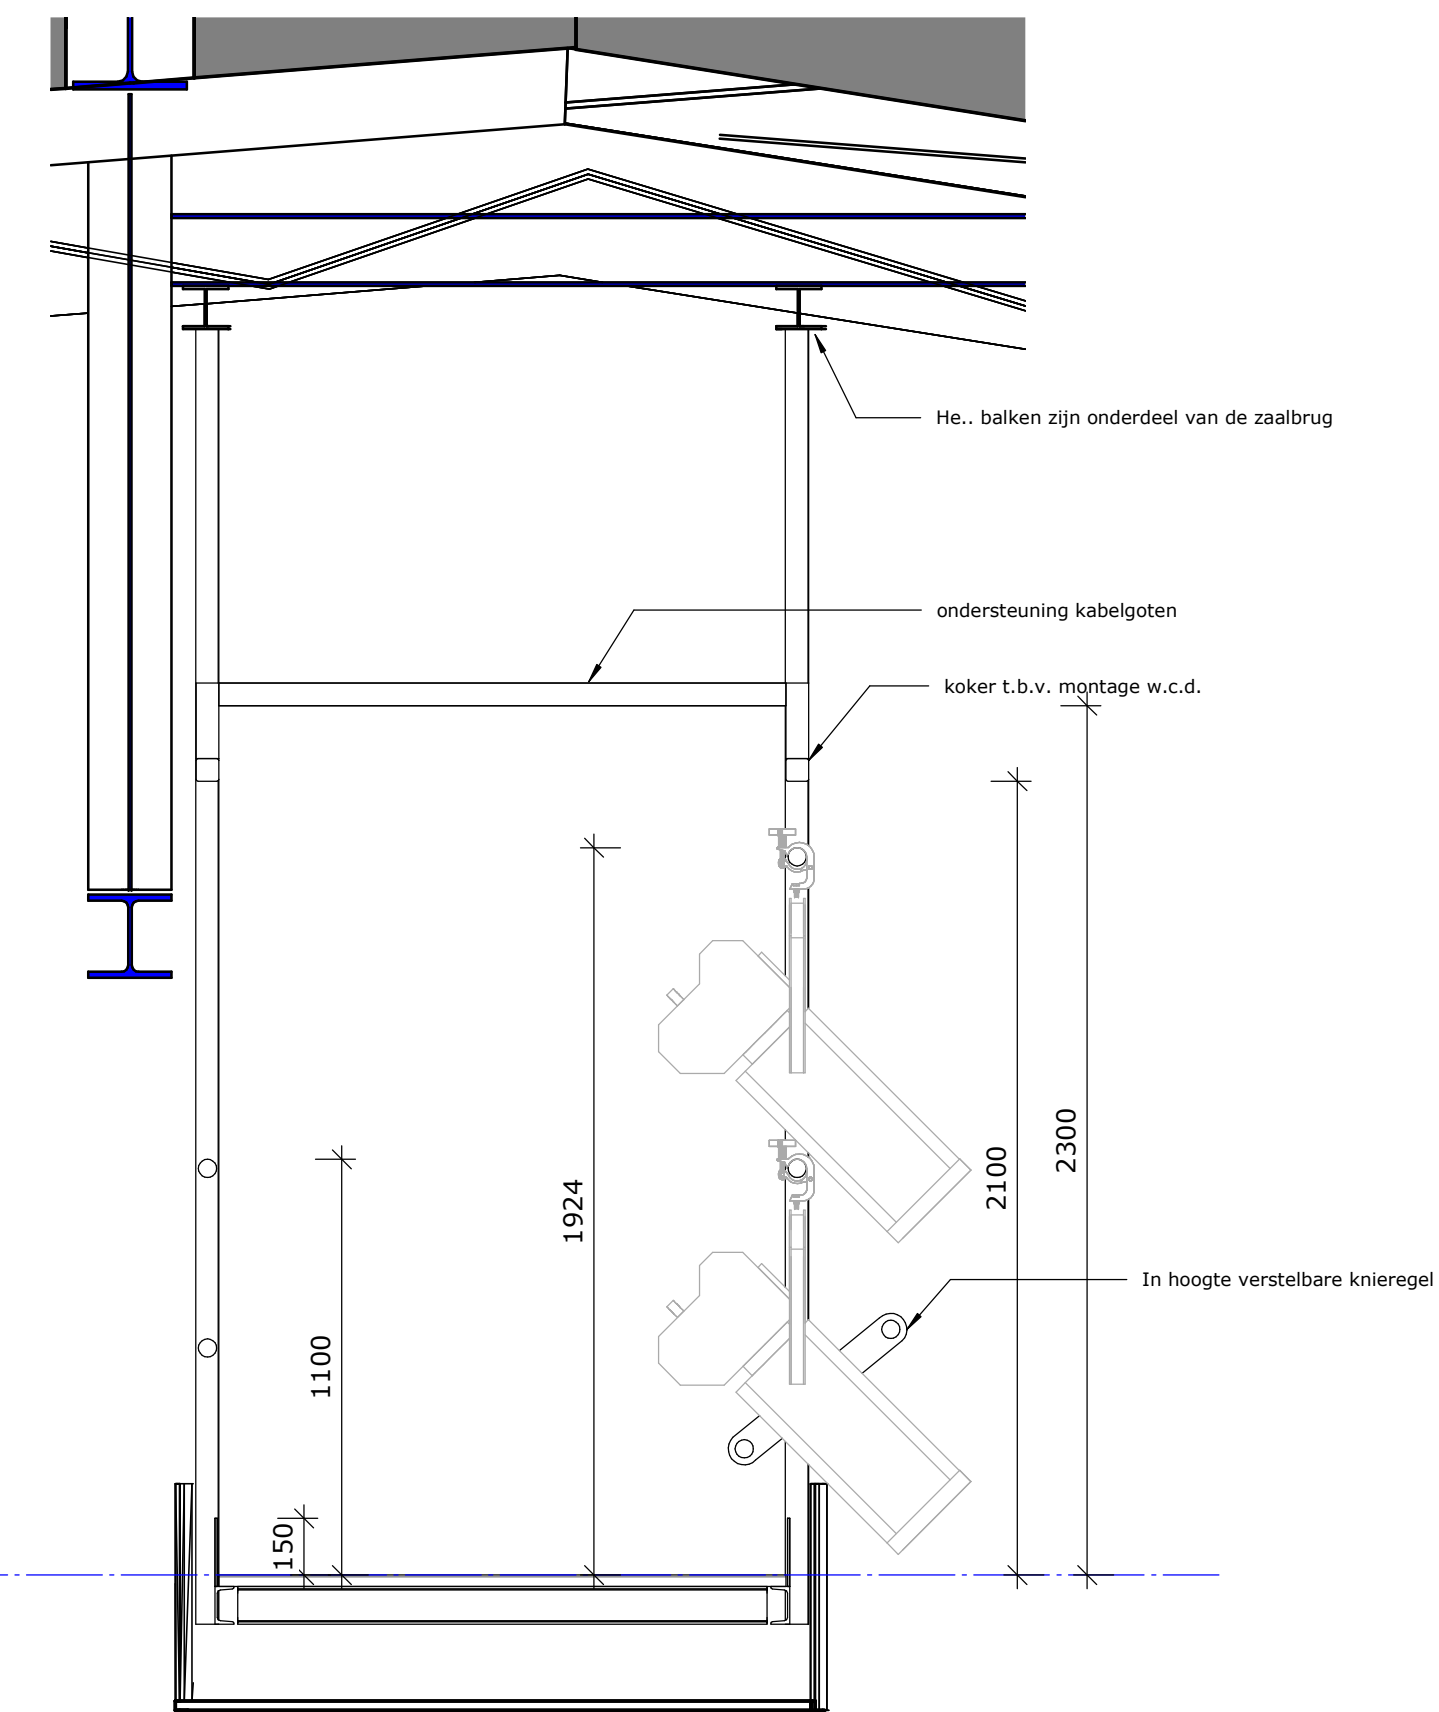


GZ zaalbrug 2

13480

**GZ principe zaalbrug 2**

Schaal: 1 : 20

Project : Theater aan de Parade  
Opdrachtgever : Gemeente 's-Hertogenbosch  
Onderwerp : GZ zaalbruggen  
Fase : Technisch Ontwerp

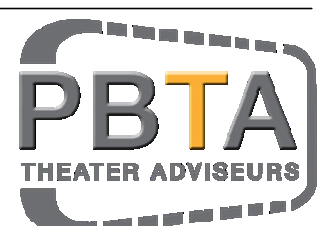

Datum : 18-03-2021  
Getekend : AvD  
Gecontroleerd :  
Schaal : As indicated  
Formaat : A1

Gewijzigd :

Project nr: G20TT1920

Tekening nr: TO.T03

Blad: B01

B Runmolen 3, 5404 KP Uden Nederland  
I www.pbta.nl

T +31(0) 413 264 344  
E contact@pbta.nl

Deze tekening mag niet worden gekopieerd en/of aan derden ter inzage worden gegeven zonder onze voorgaande toestemming