




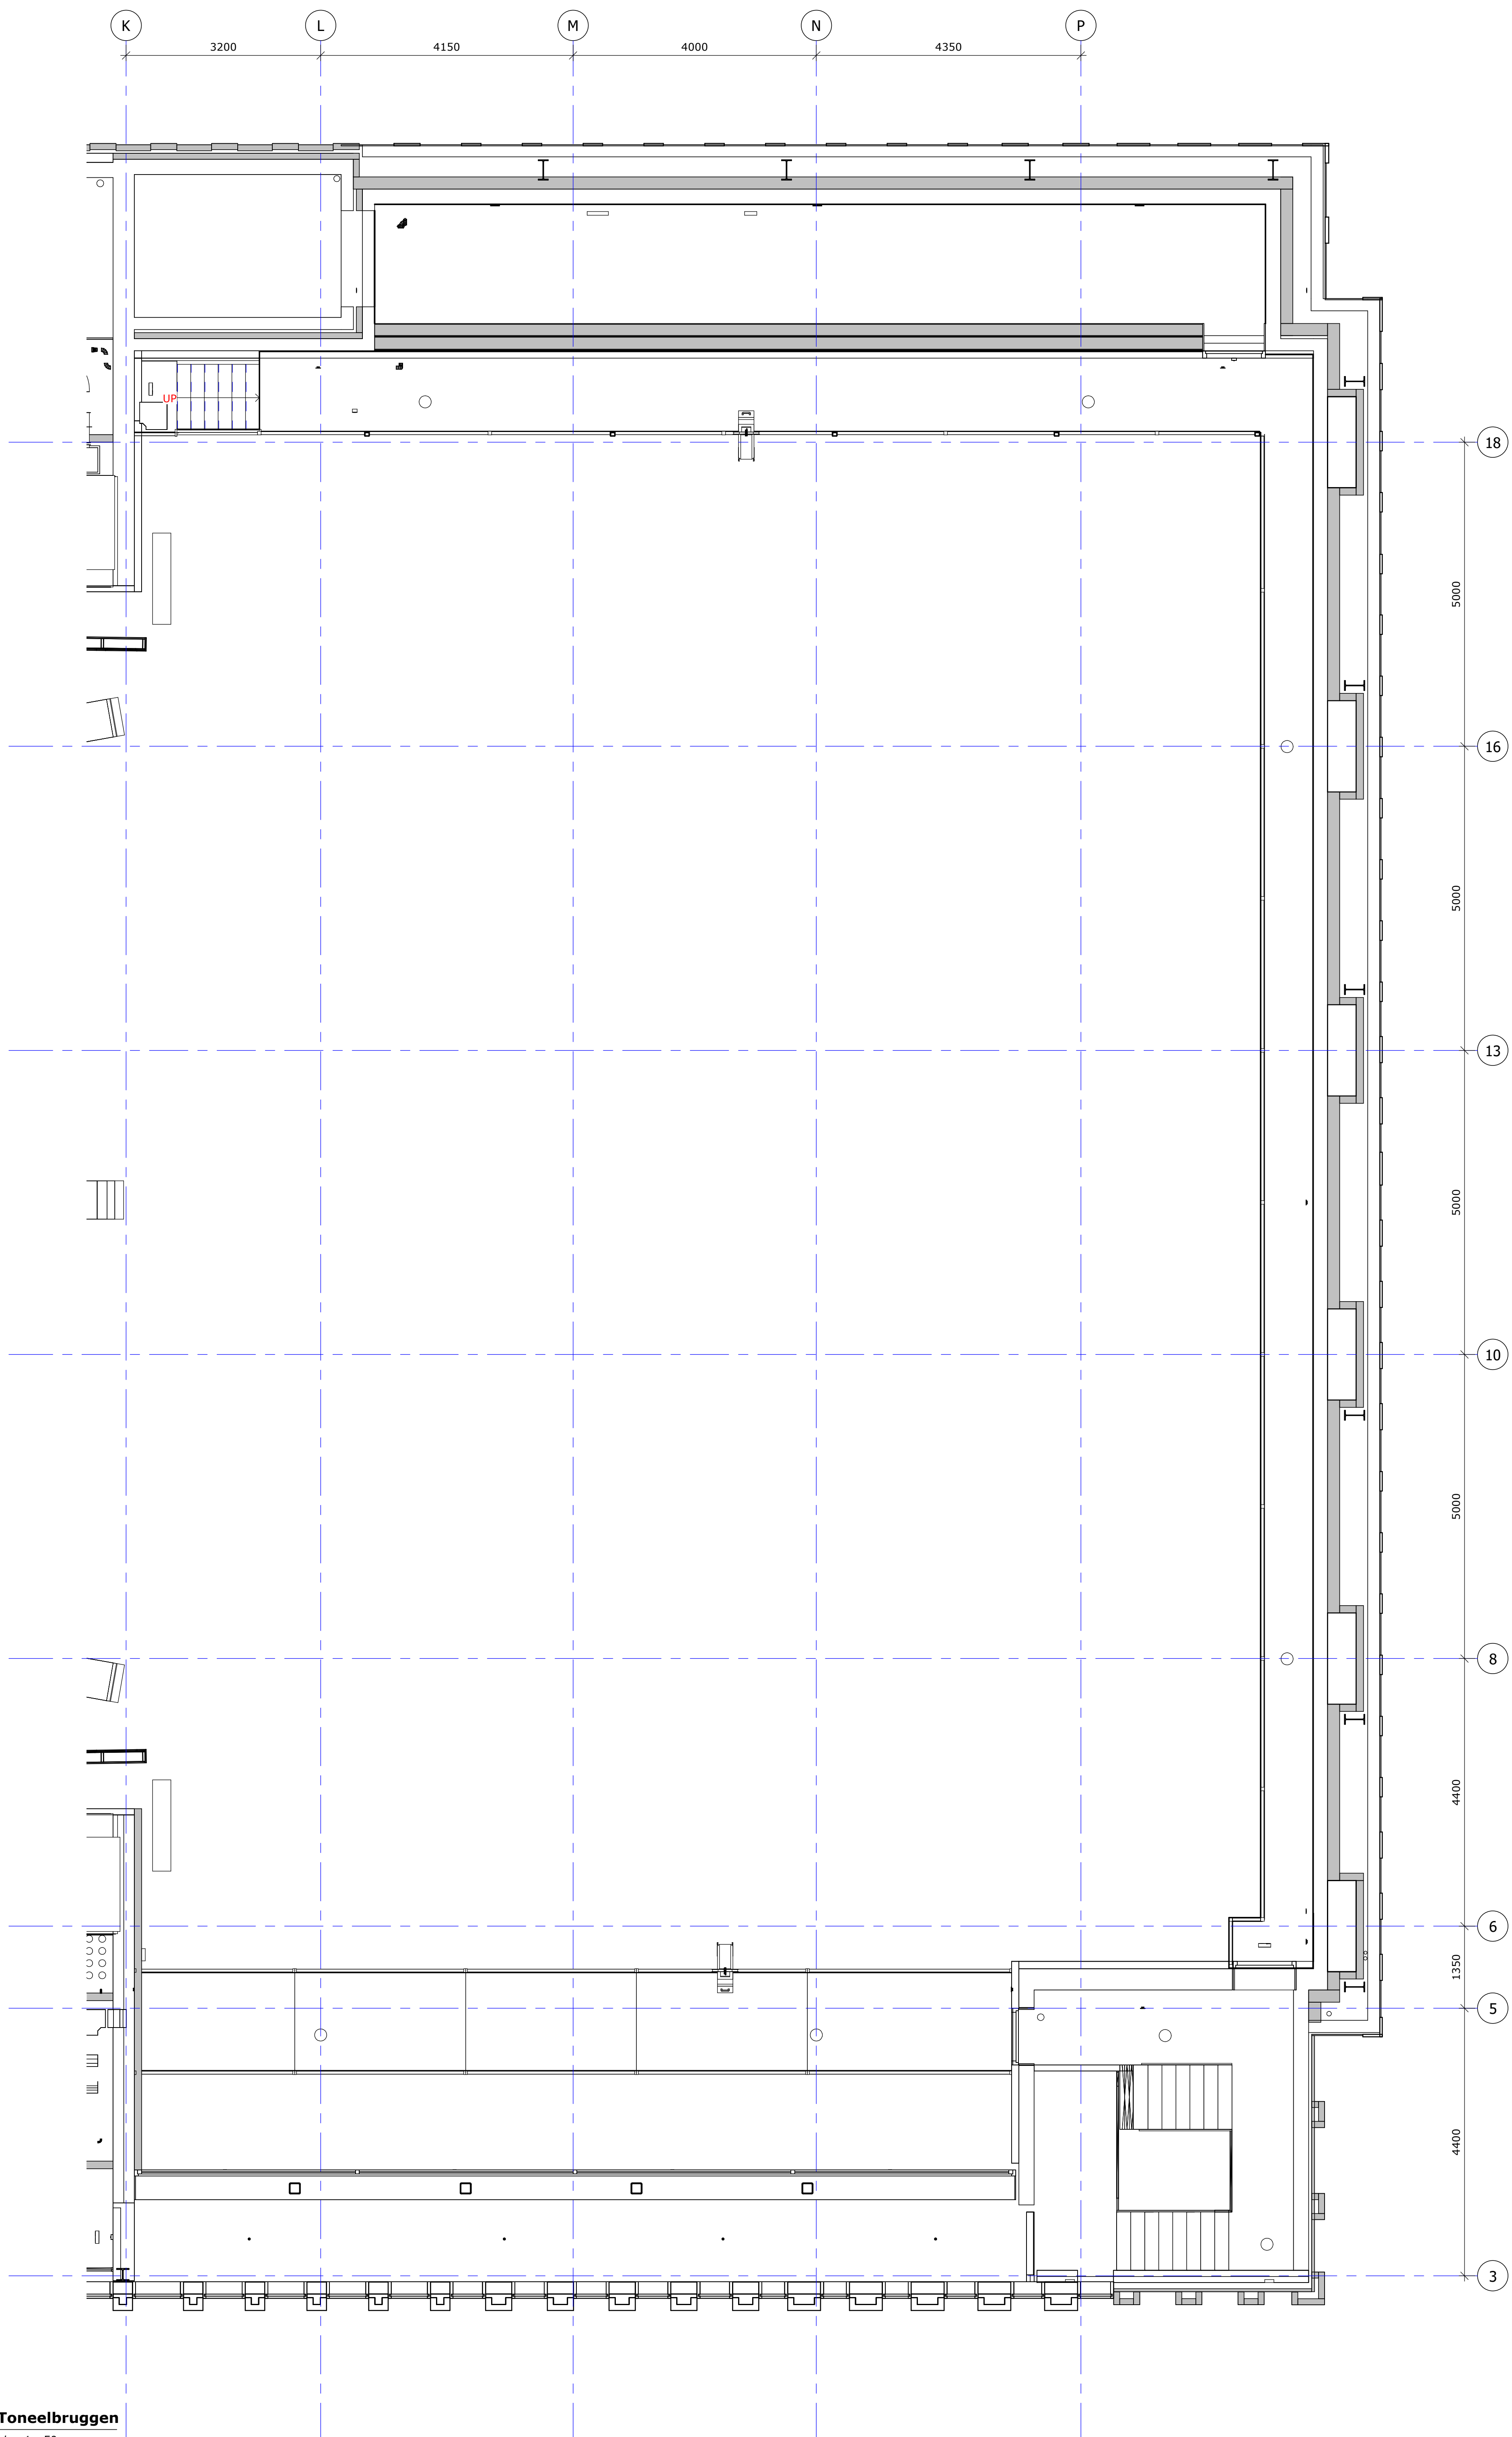


GZ Toneelbruggen
Schaal: 1 : 50

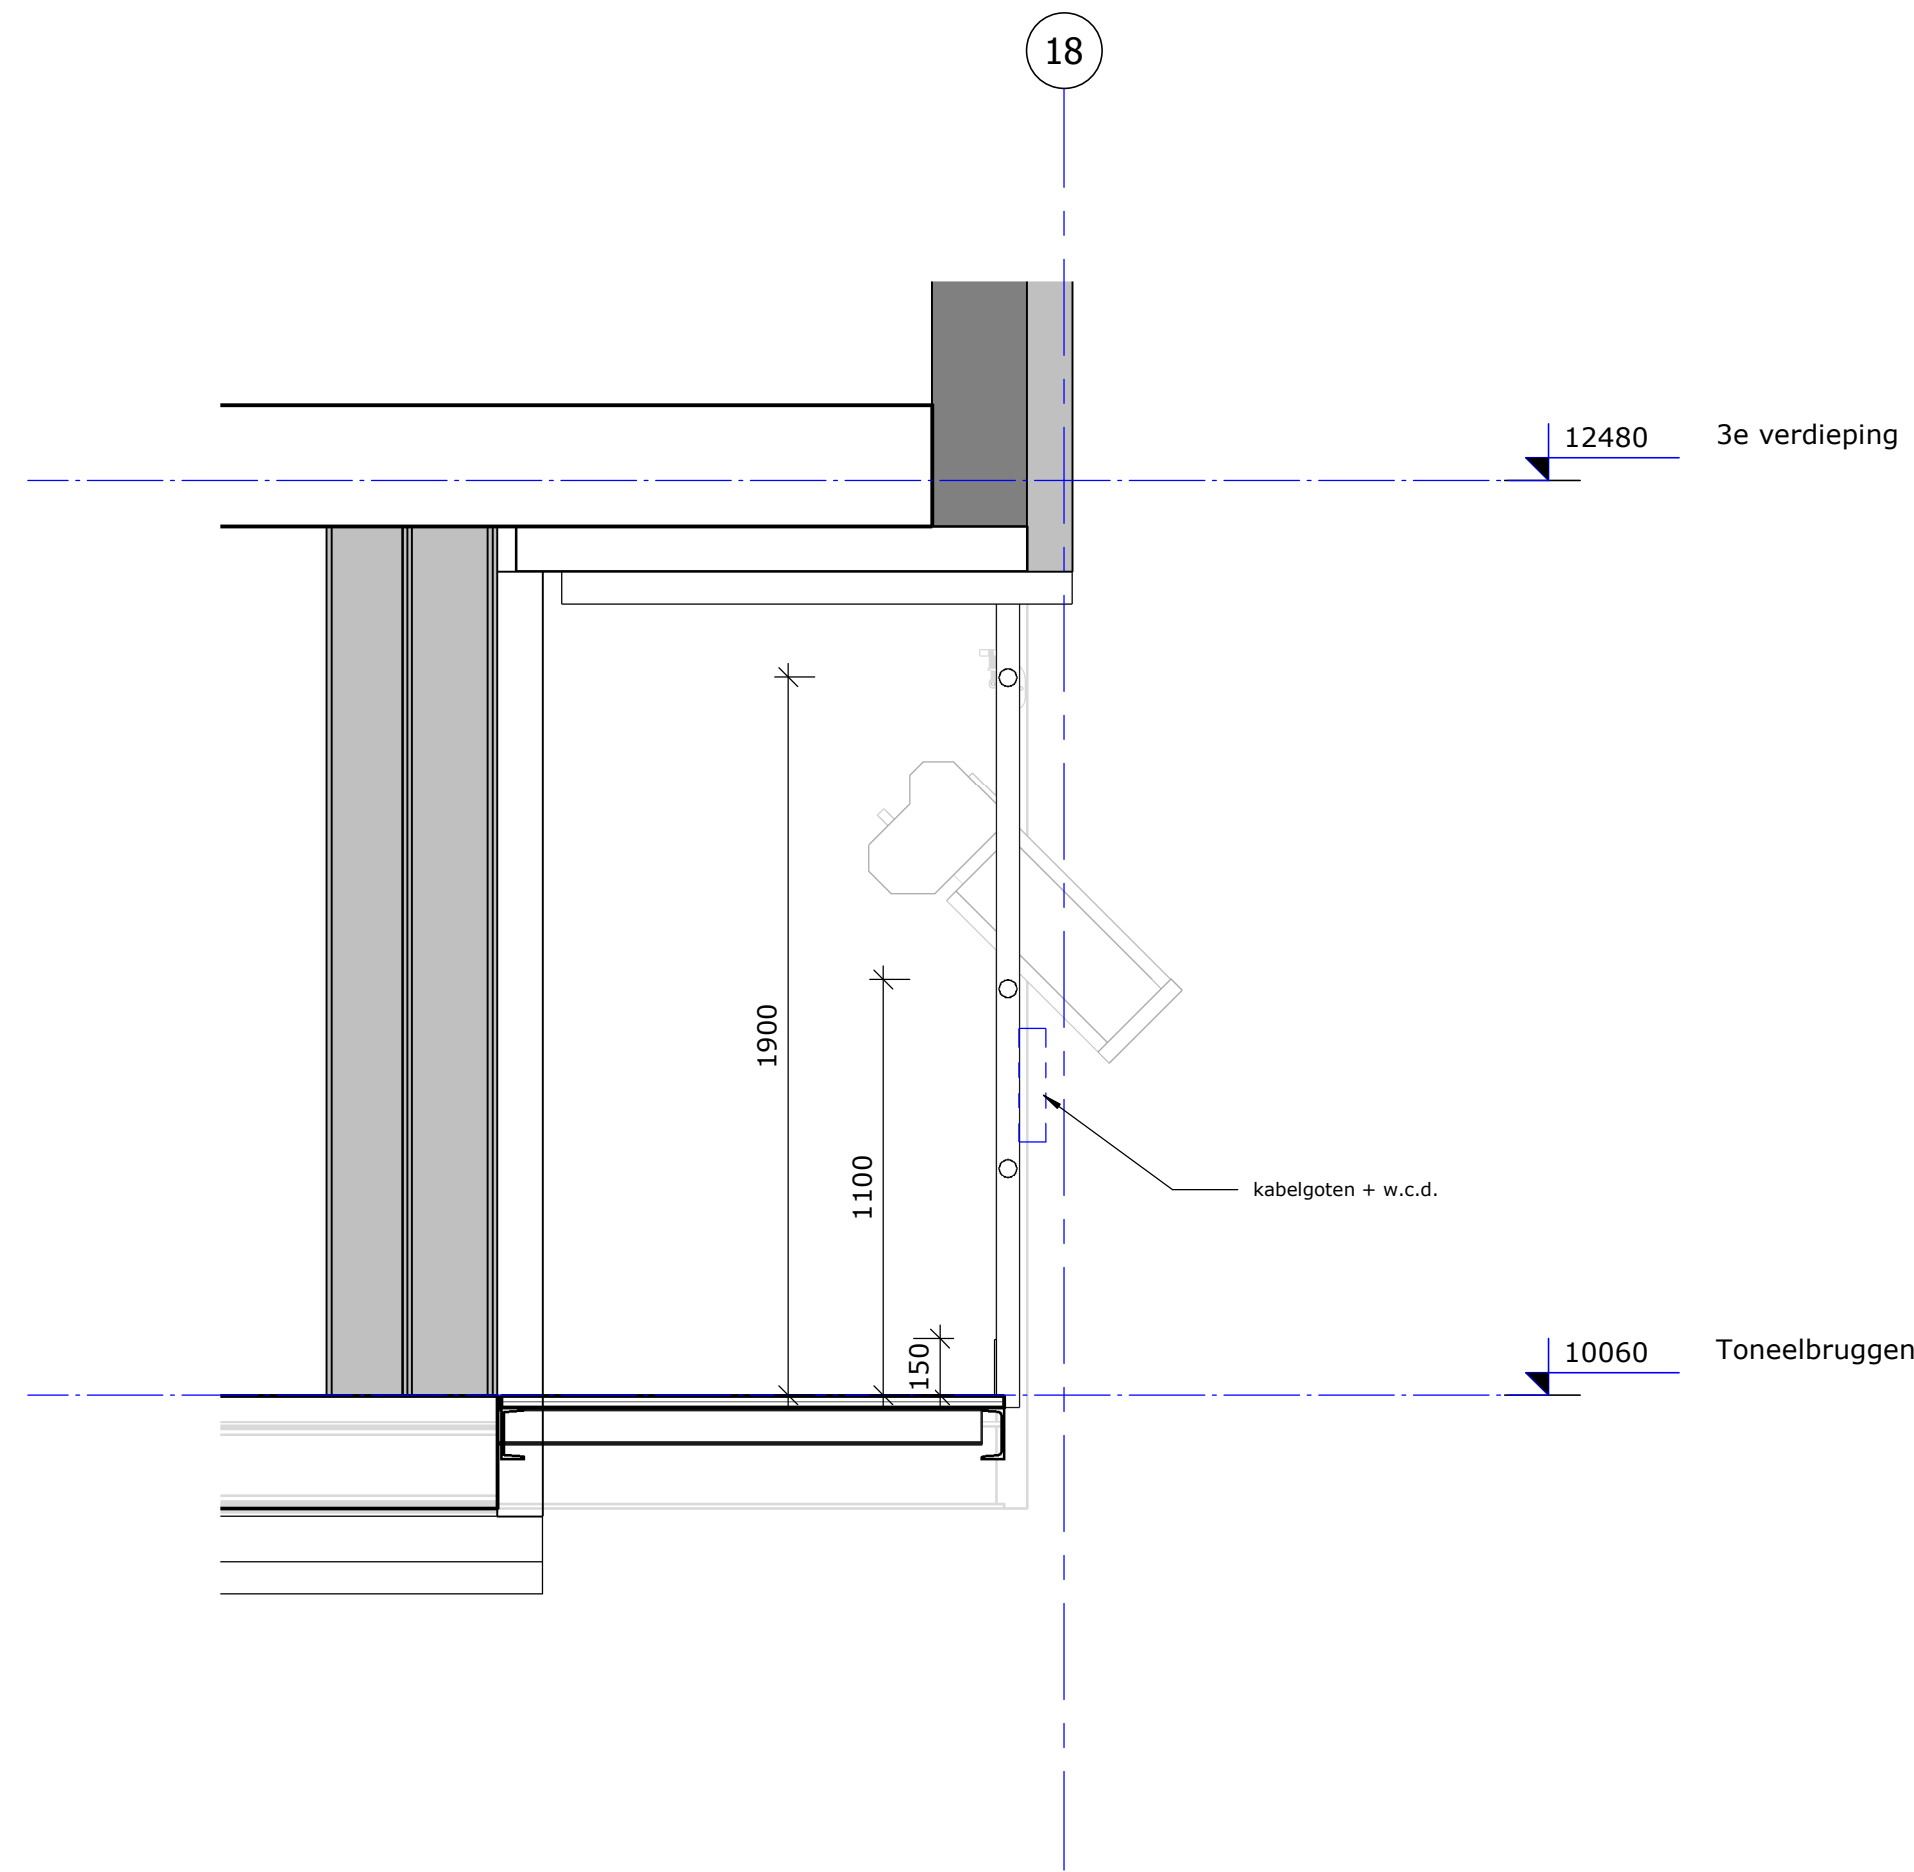

GZ principe linker toneelzijbrug
Schaal: 1 : 20

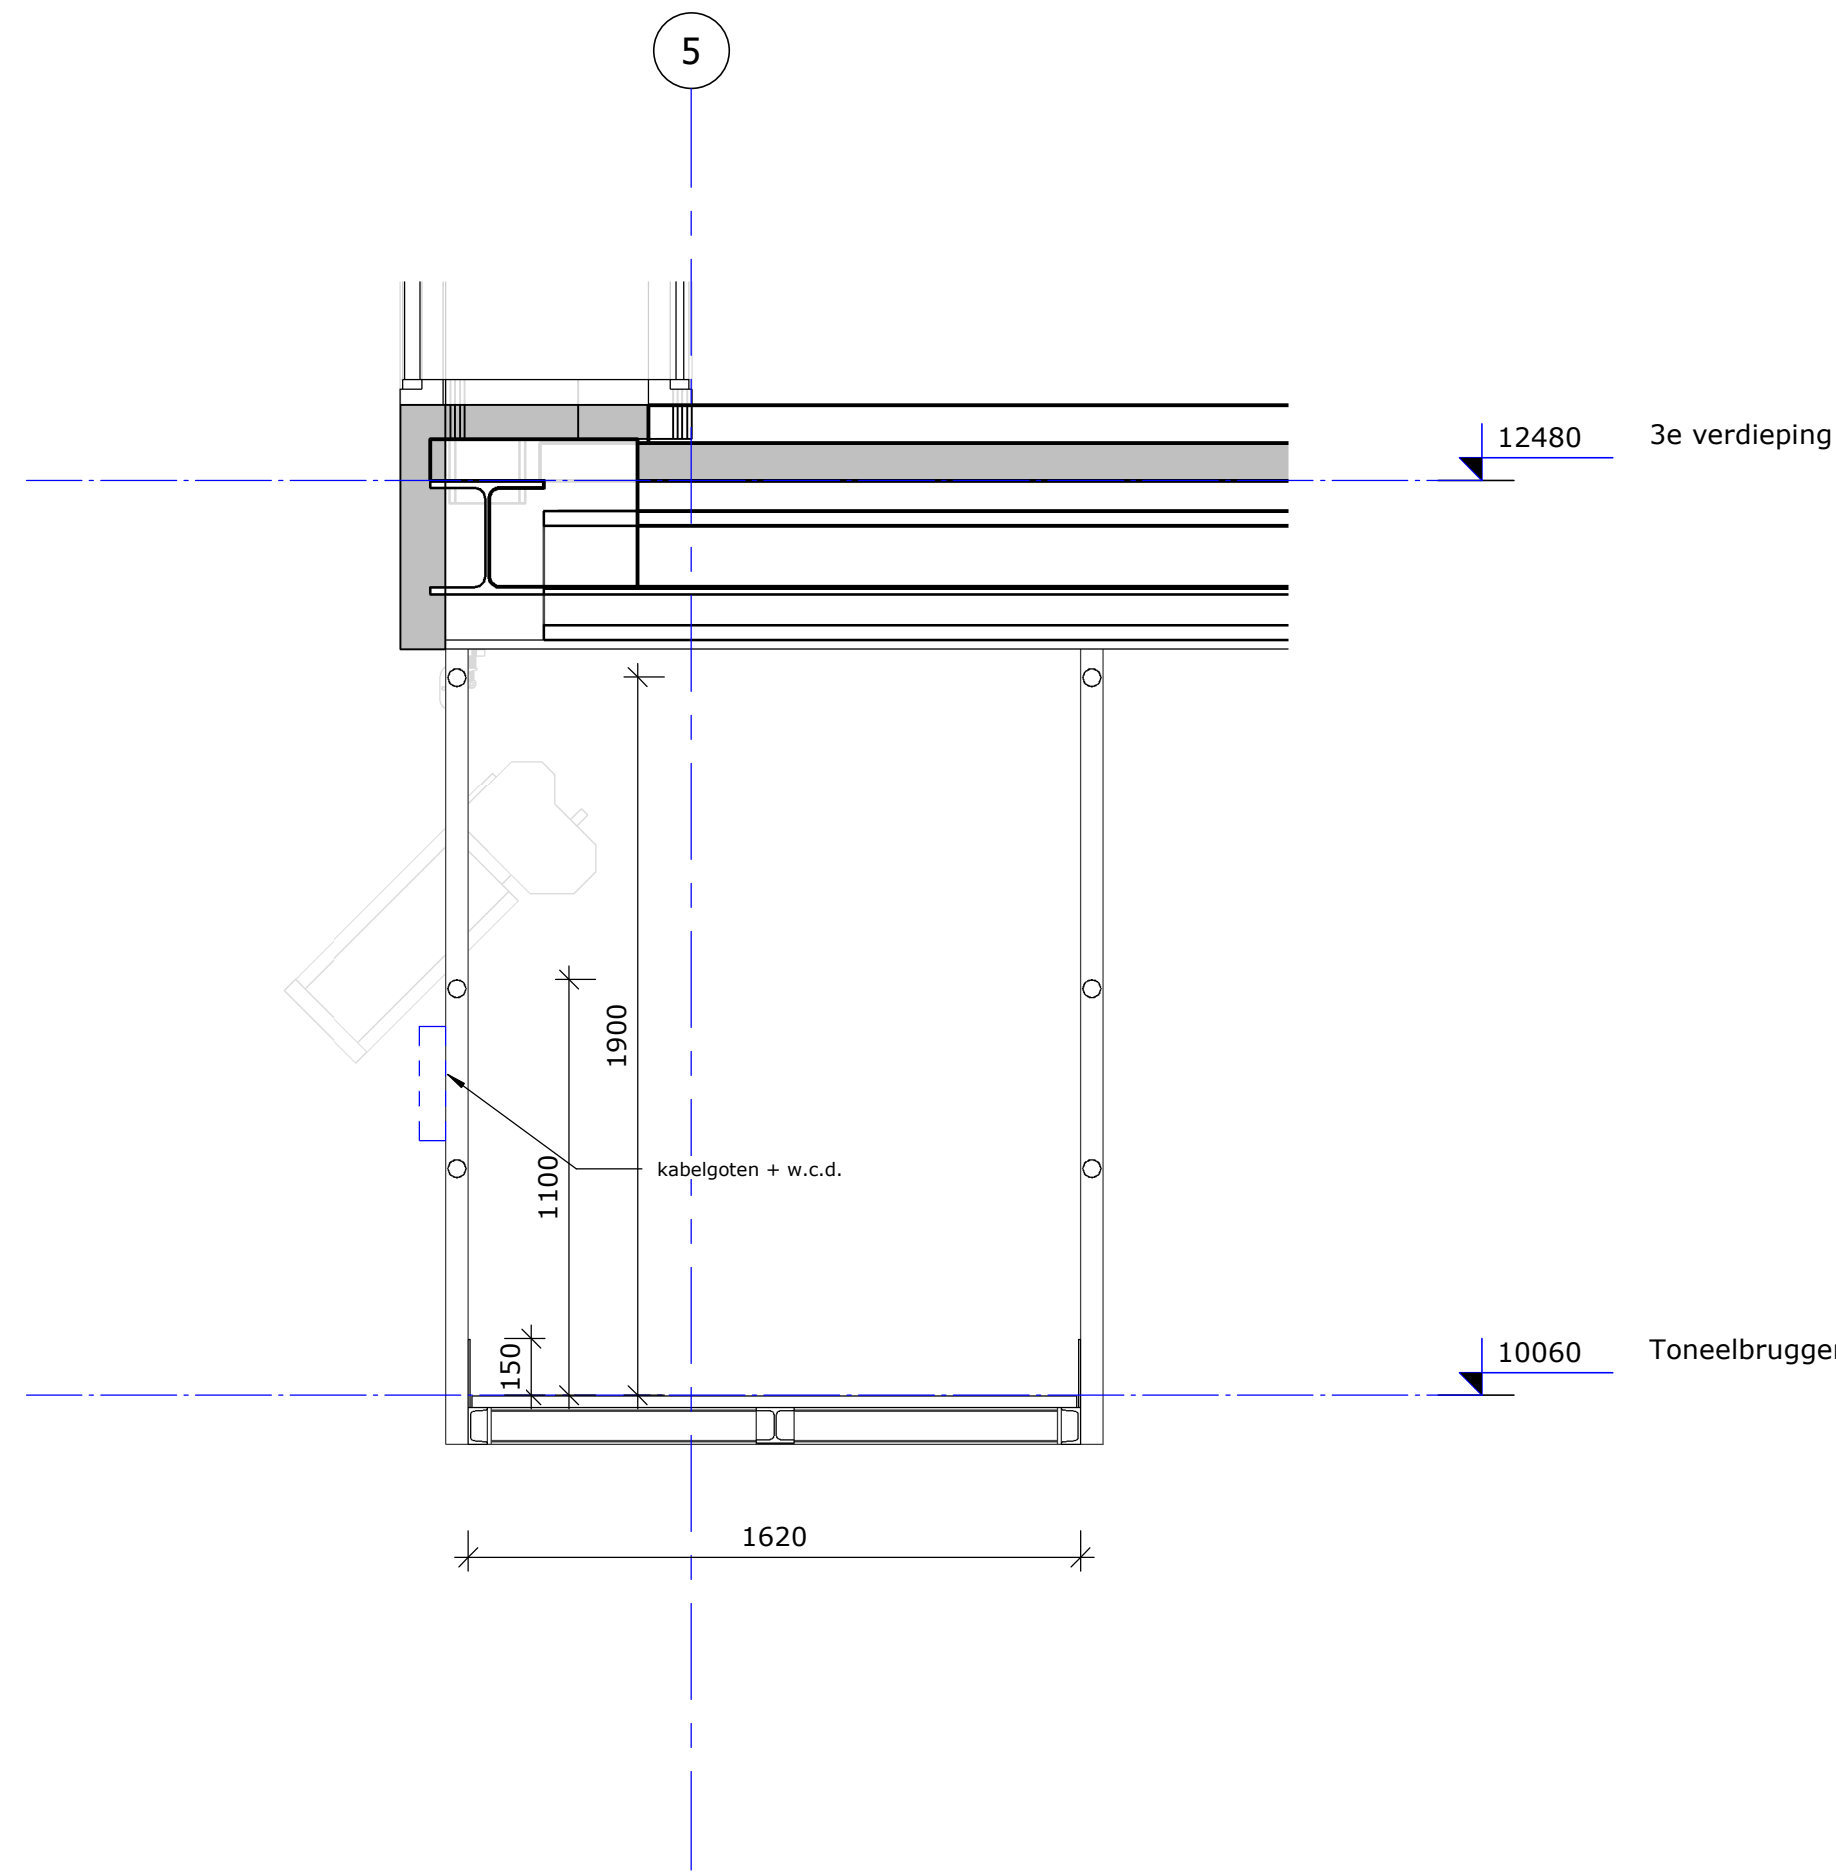


GZ principe rechter toneelzijbrug
Schaal: 1 : 20

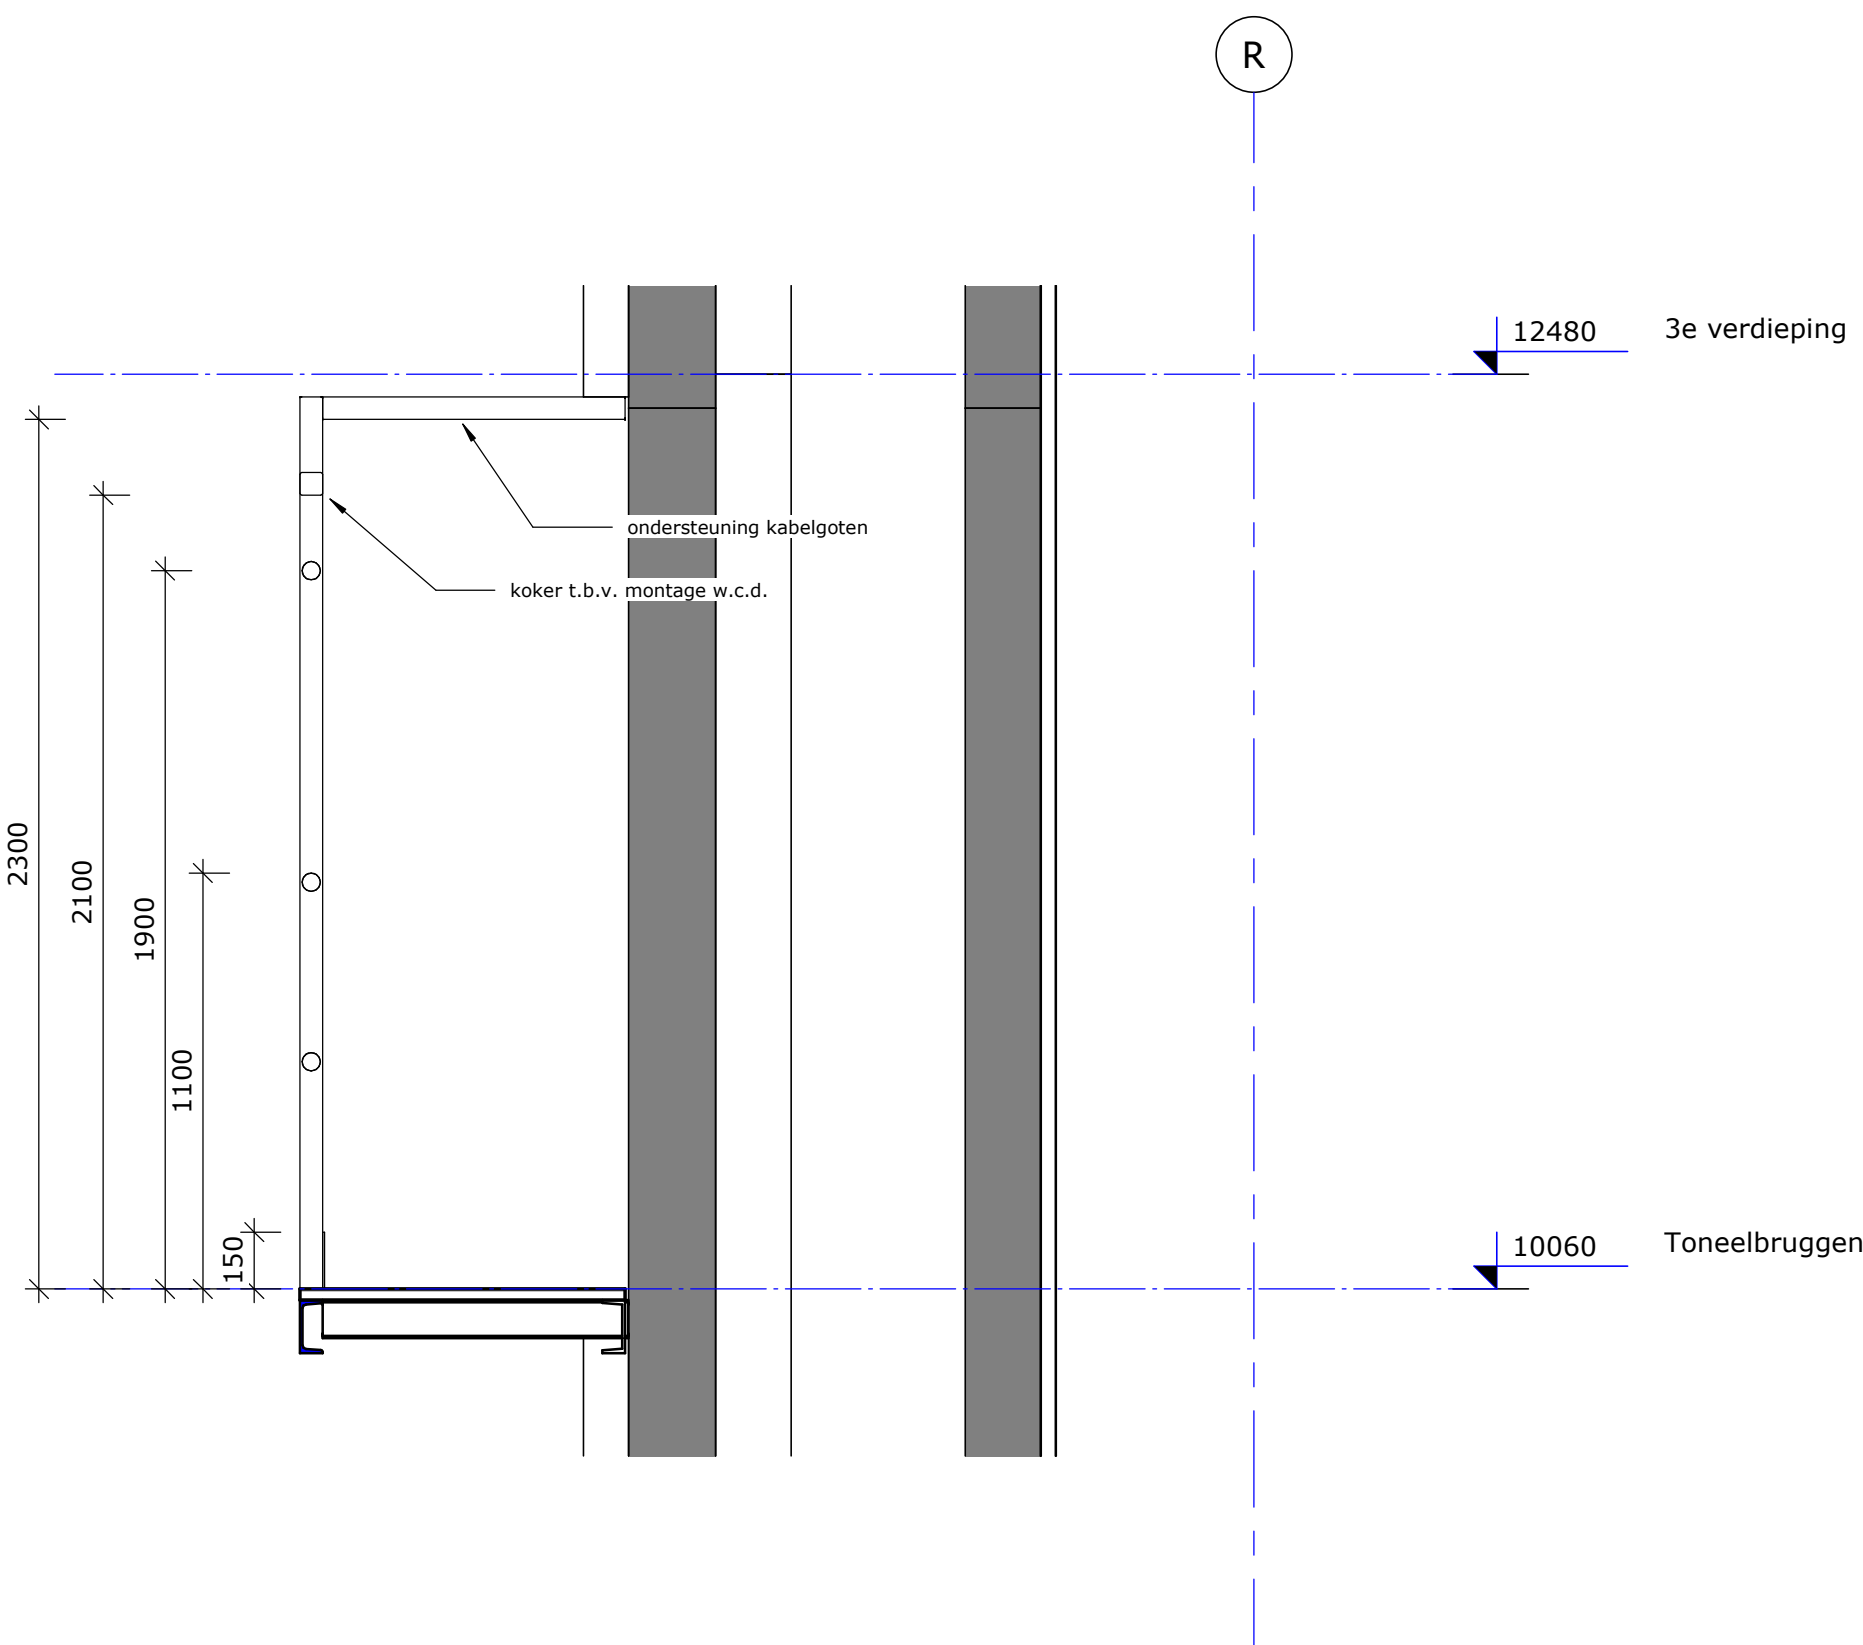

GZ principe toneel achterbrug
Schaal: 1 : 20

Project : Theater aan de Parade
Opdrachtgever : Gemeente 's-Hertogenbosch
Onderwerp : GZ toneelbruggen
Fase : Technisch Ontwerp

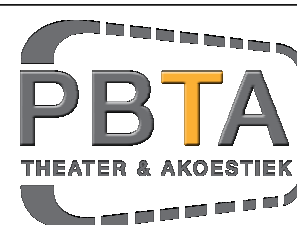

Datum : 18-03-2021
Getekend : AvD
Gecontroleerd :
Schaal : As indicated
Formaat : A0

Gewijzigd :

Project nr: G20TT1920

Tekening nr: TO.T03

Blad: B02

B Runmolen 3, 5404 KP Uden Nederland
I www.pbta.nl

T +31(0) 413 264 344
E contact@pbta.nl

Deze tekening mag niet worden gepubliceerd of anderszins verspreid zonder schriftelijke toestemming van de opdrachtgever.