




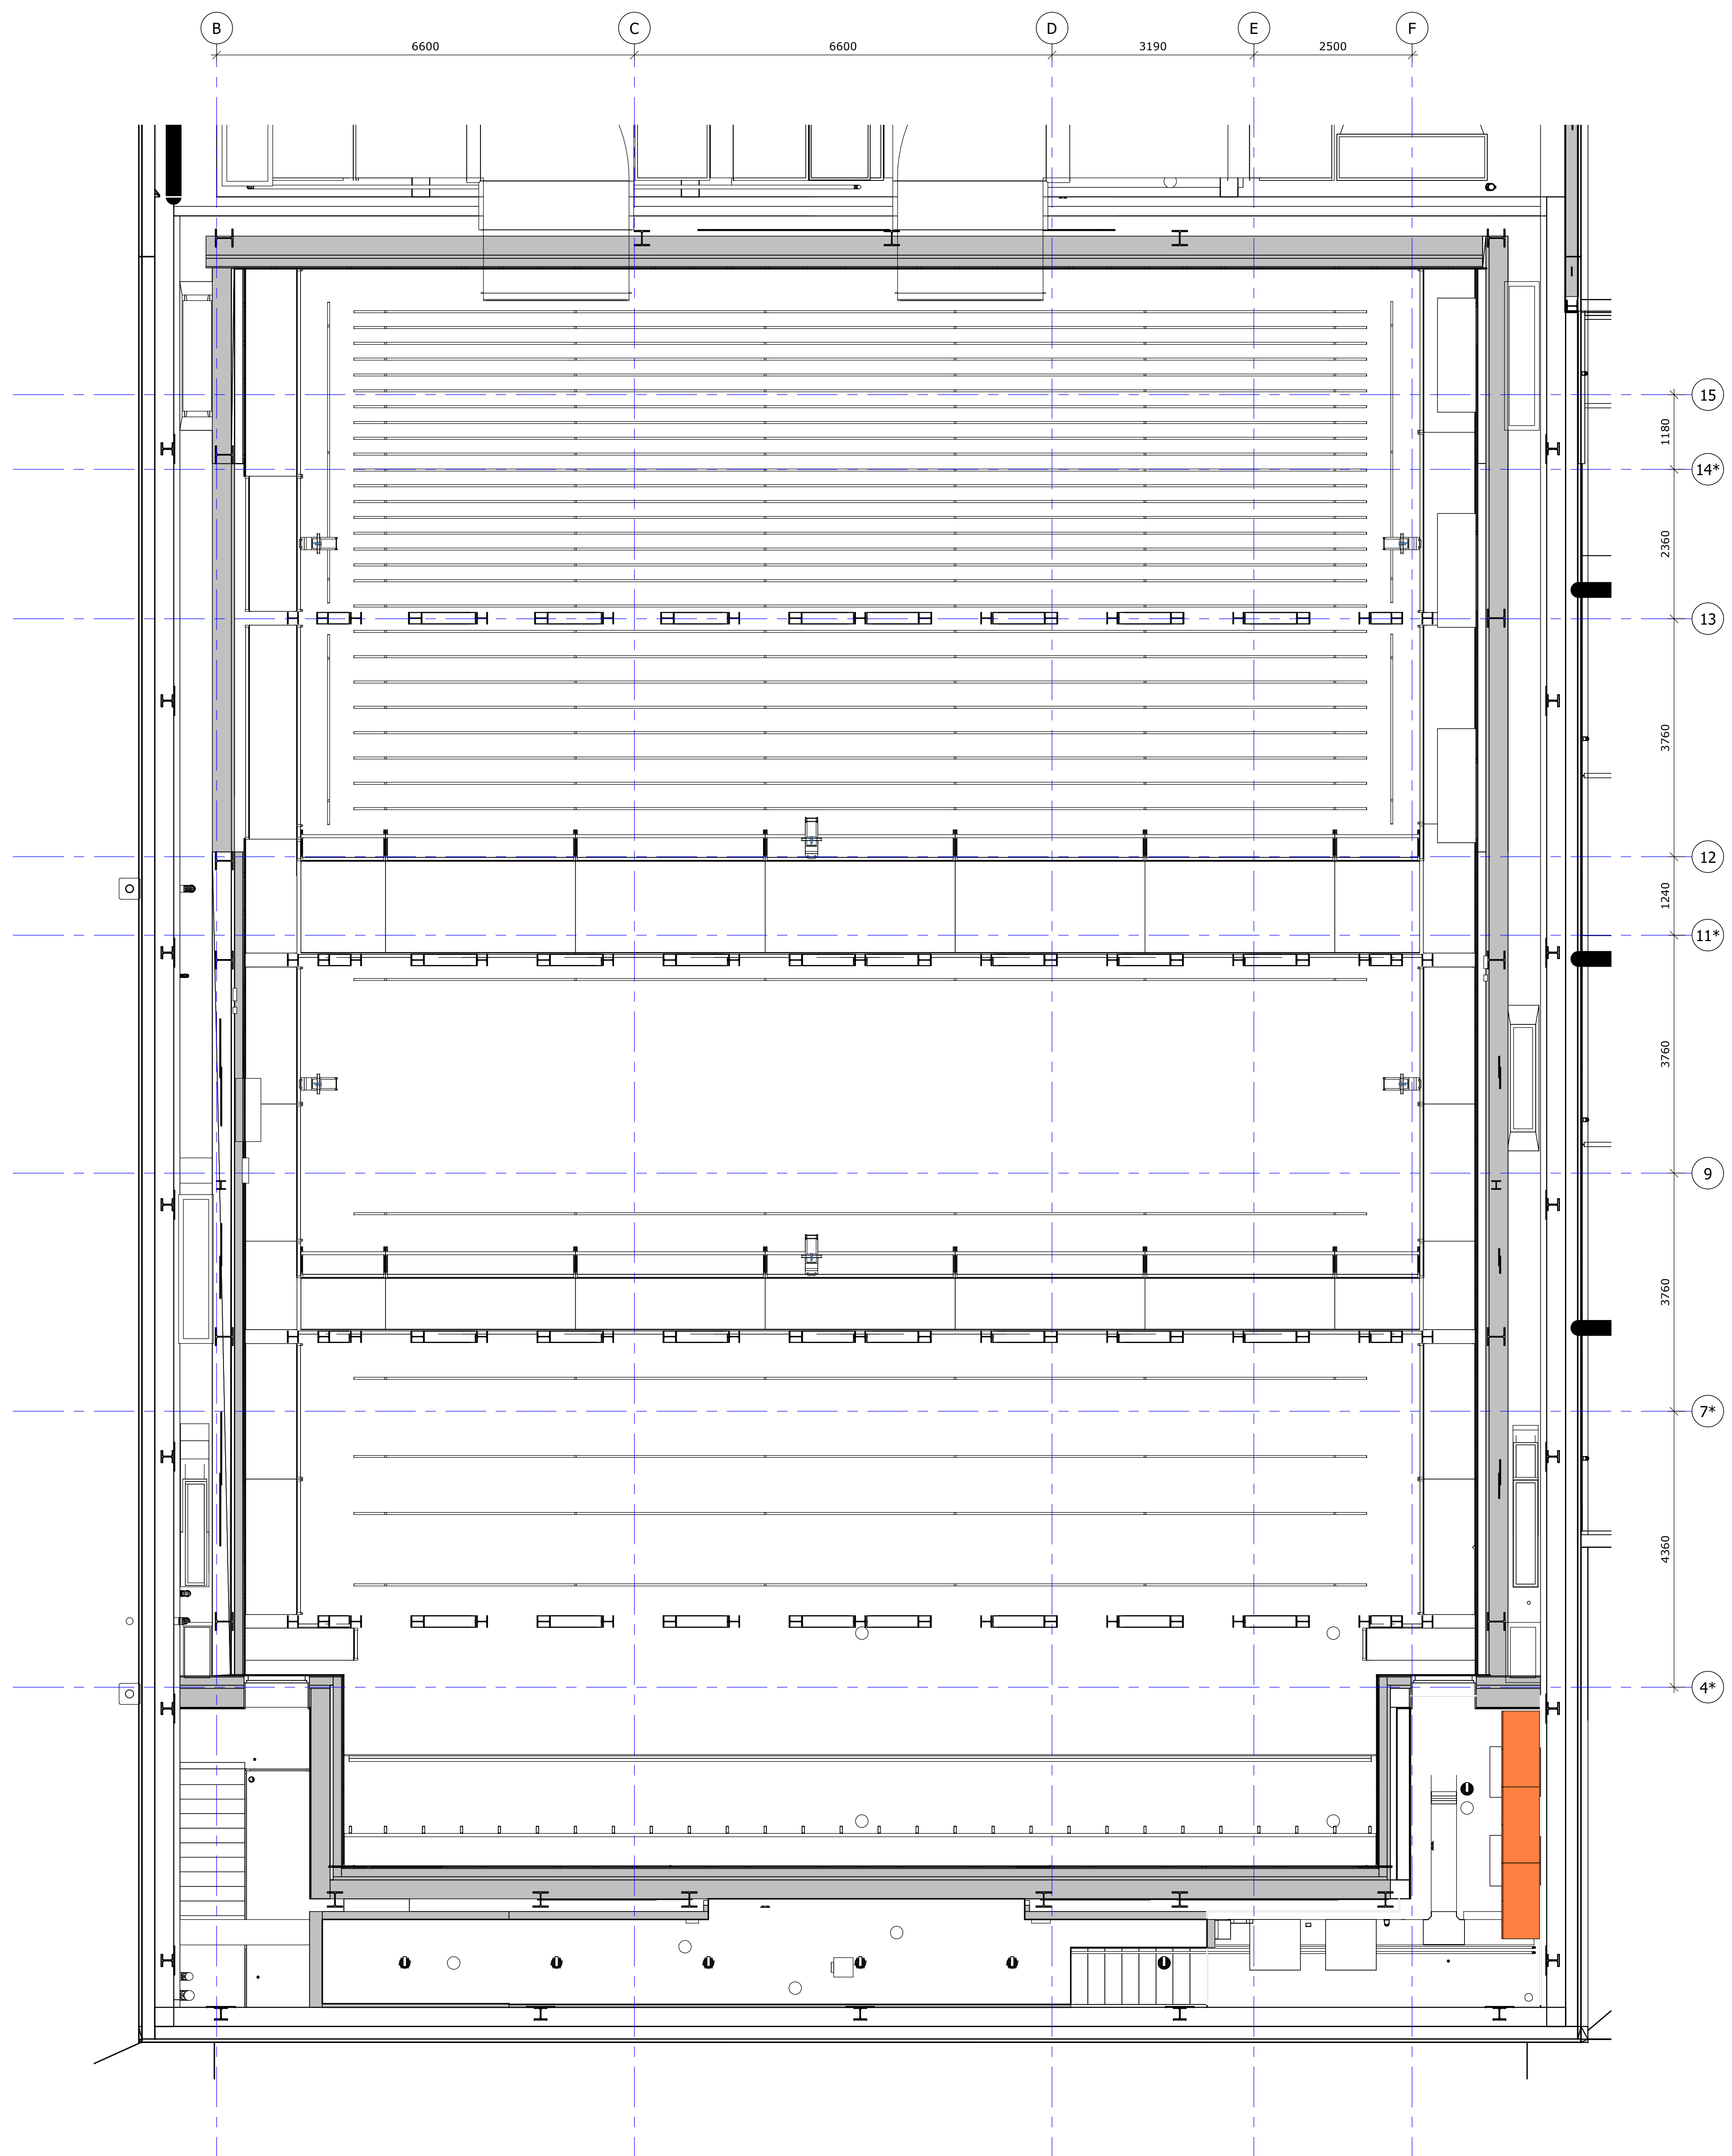


PZ bruggen
Schaal: 1 : 50

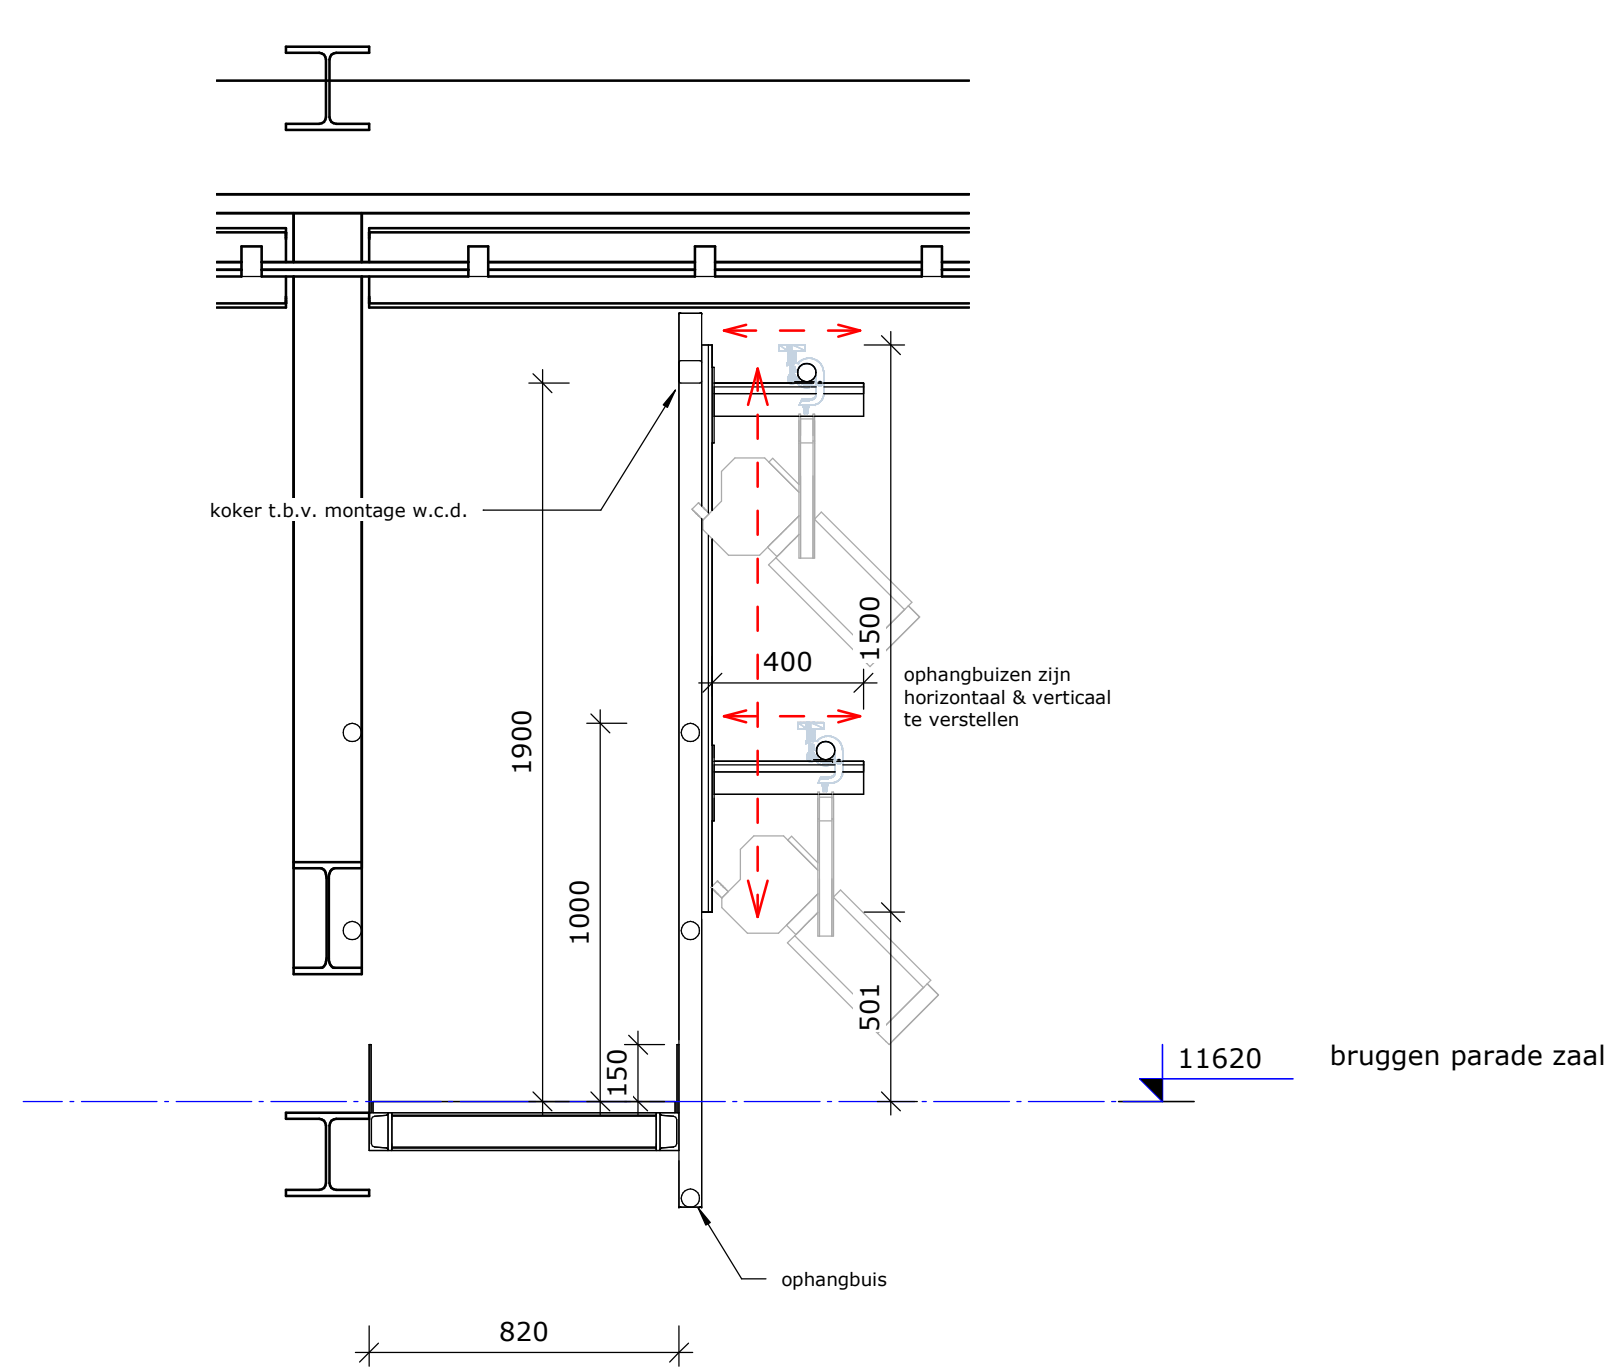


PZ principe zaalbrug
Schaal: 1 : 20

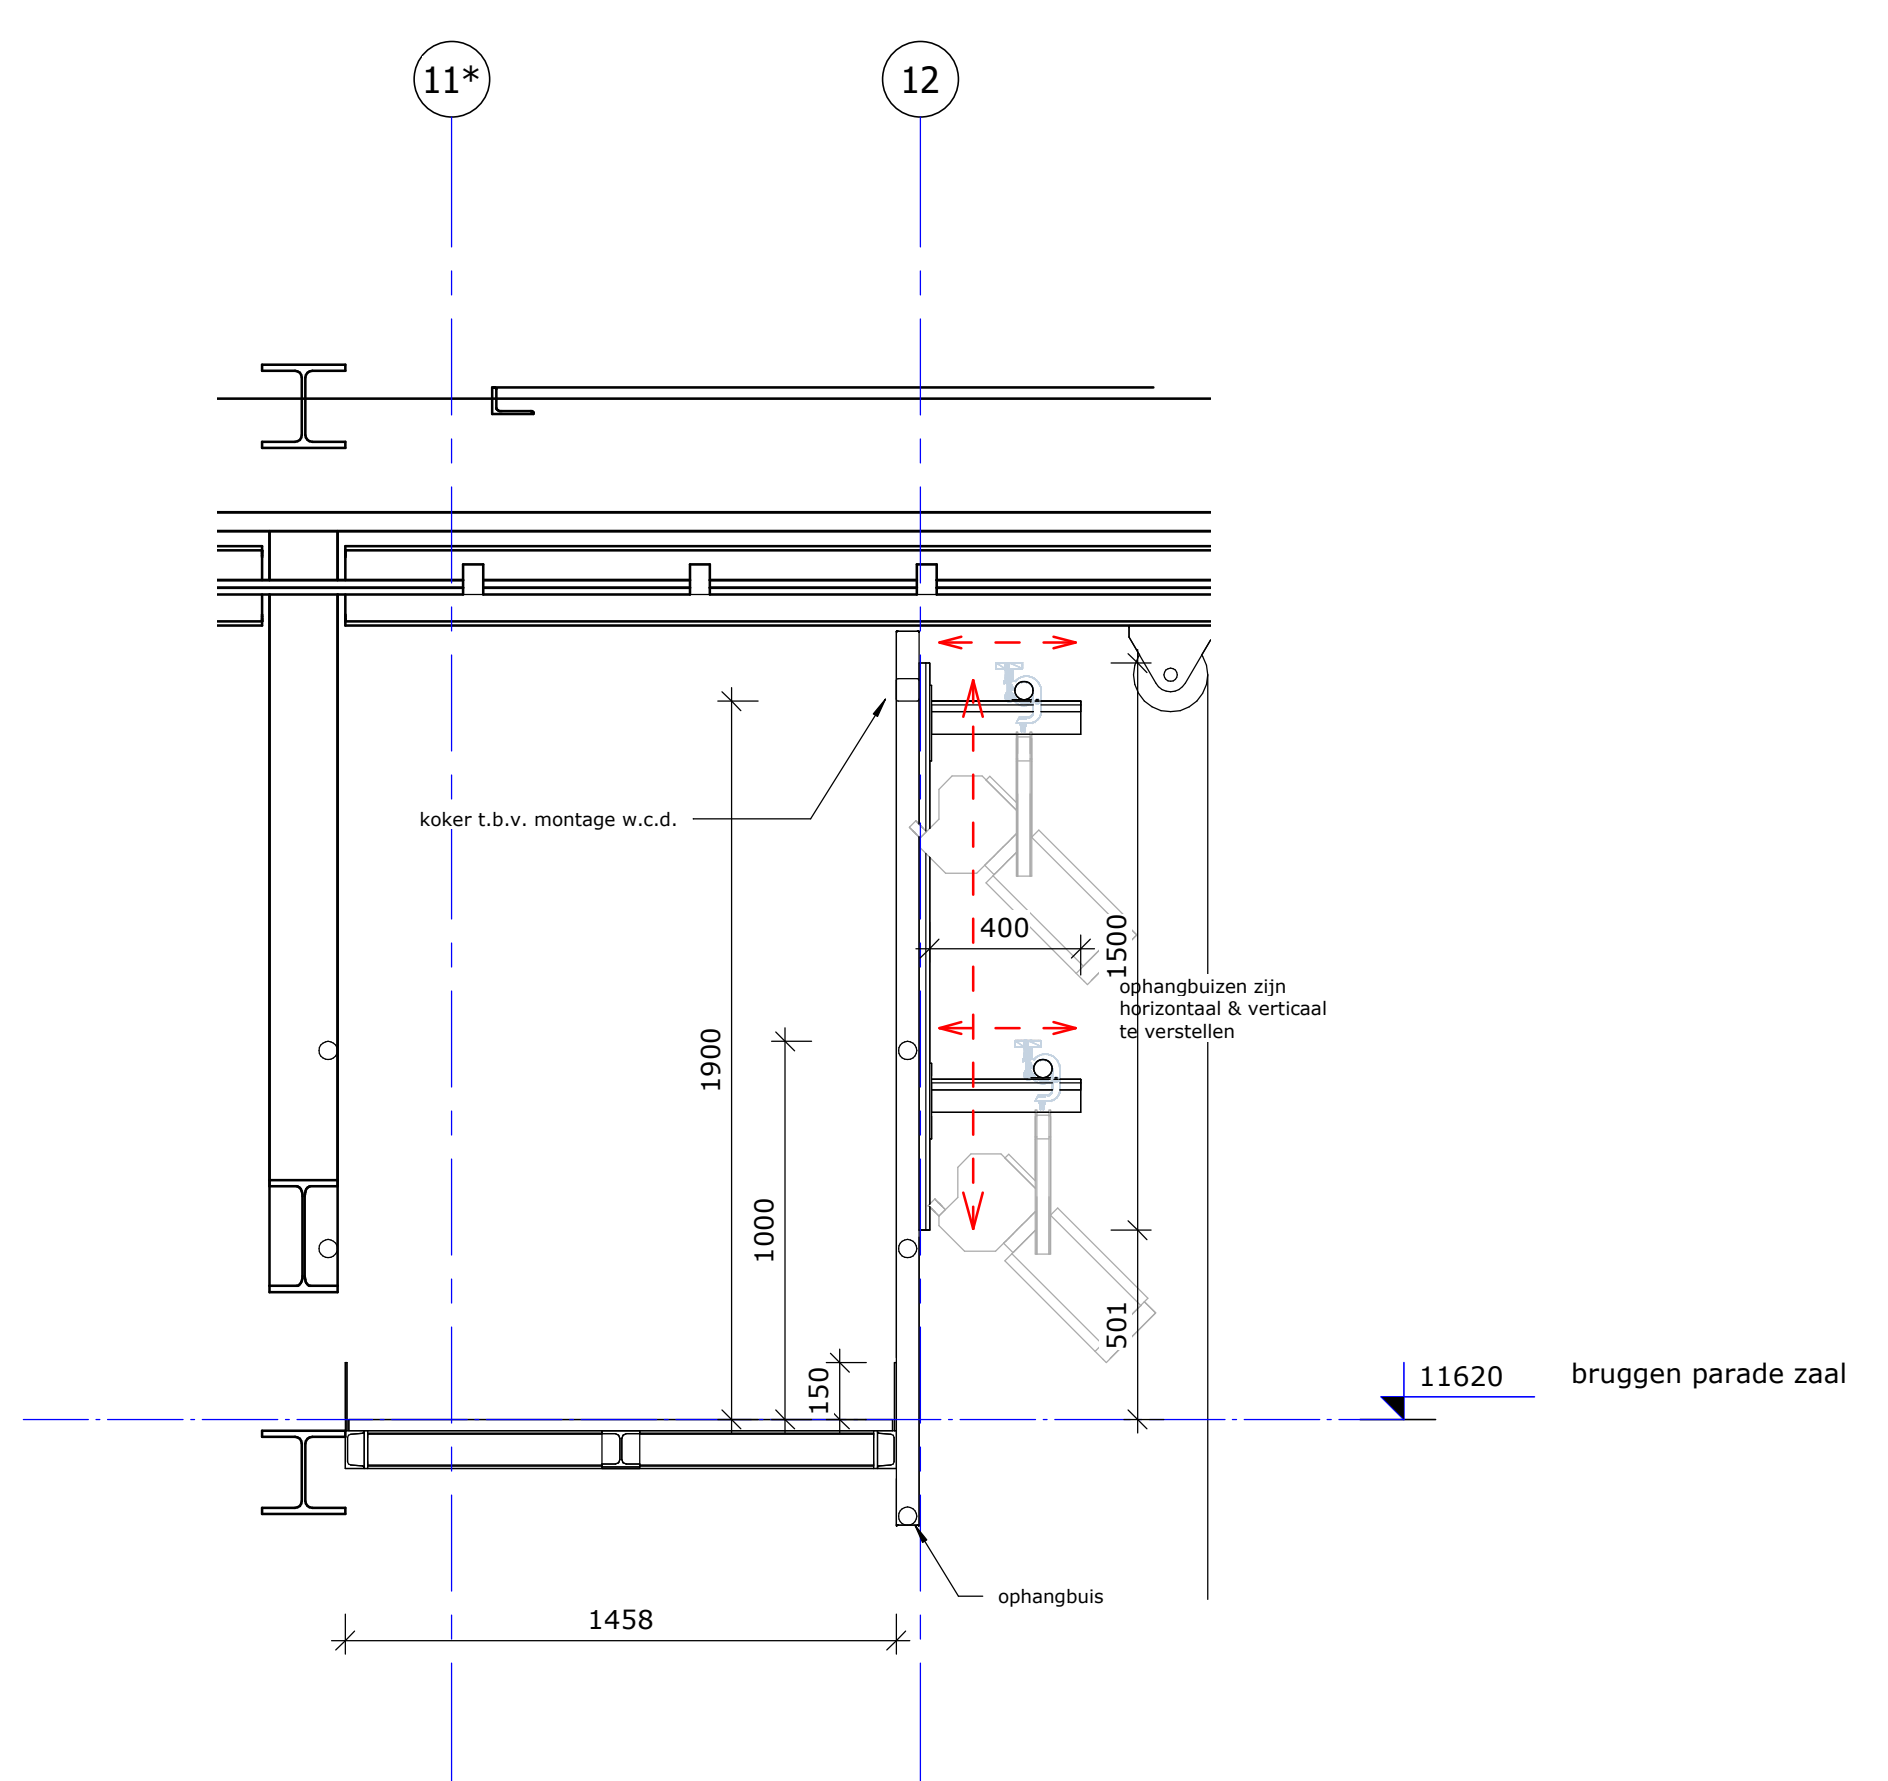

PZ principe portaalbrug
Schaal: 1 : 20

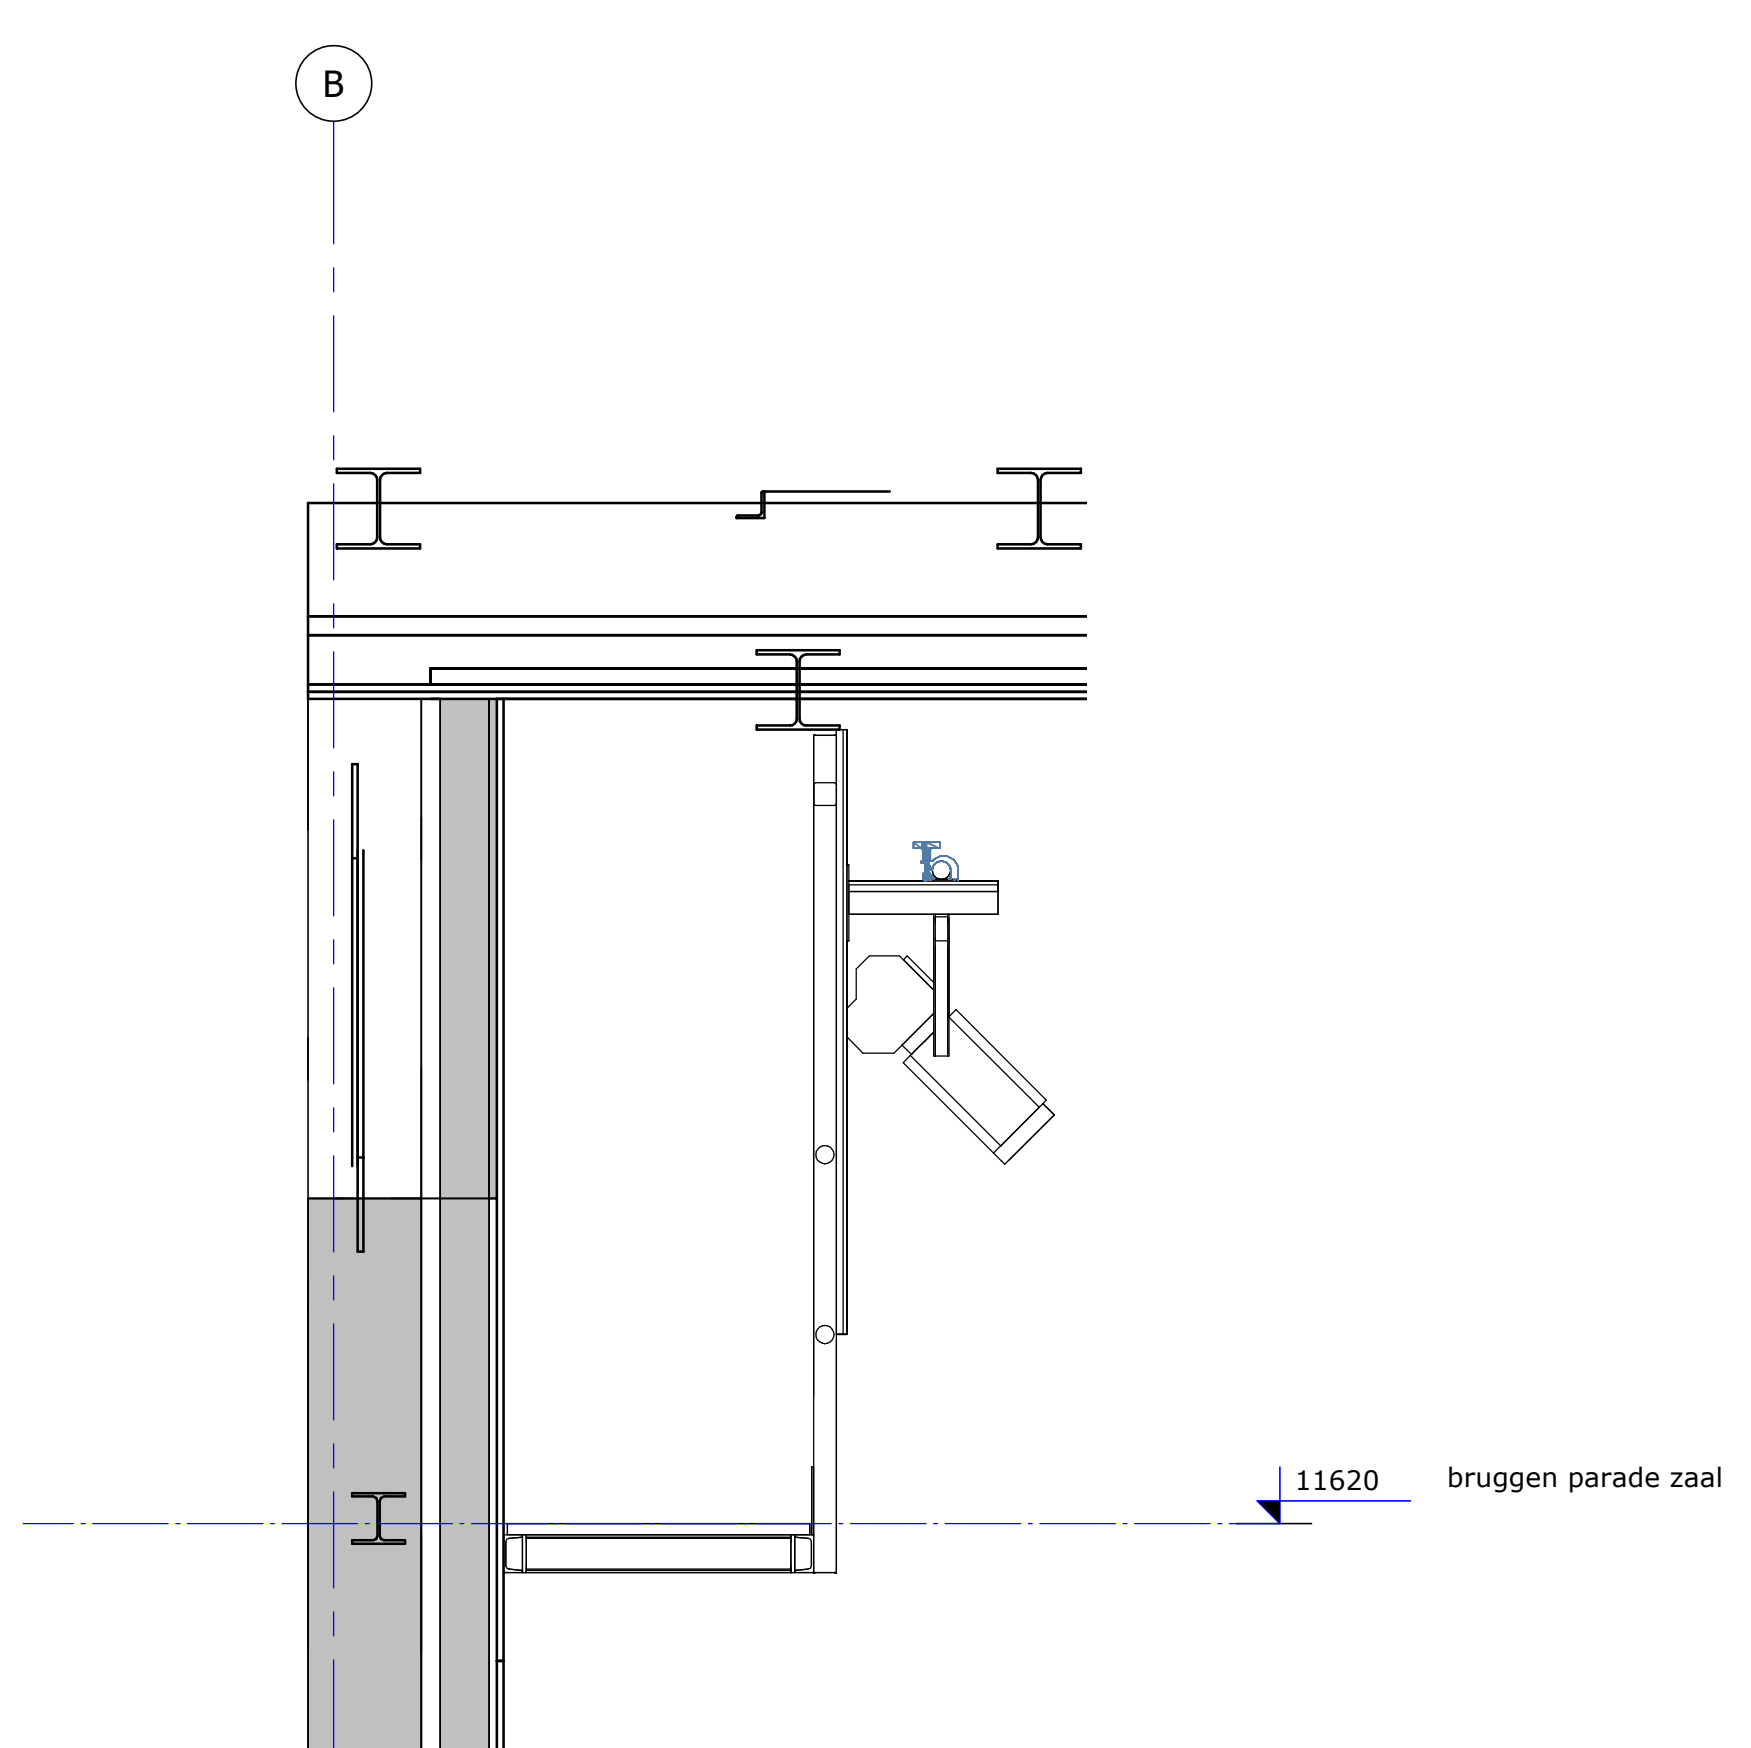

PZ principe zijbrug
Schaal: 1 : 20

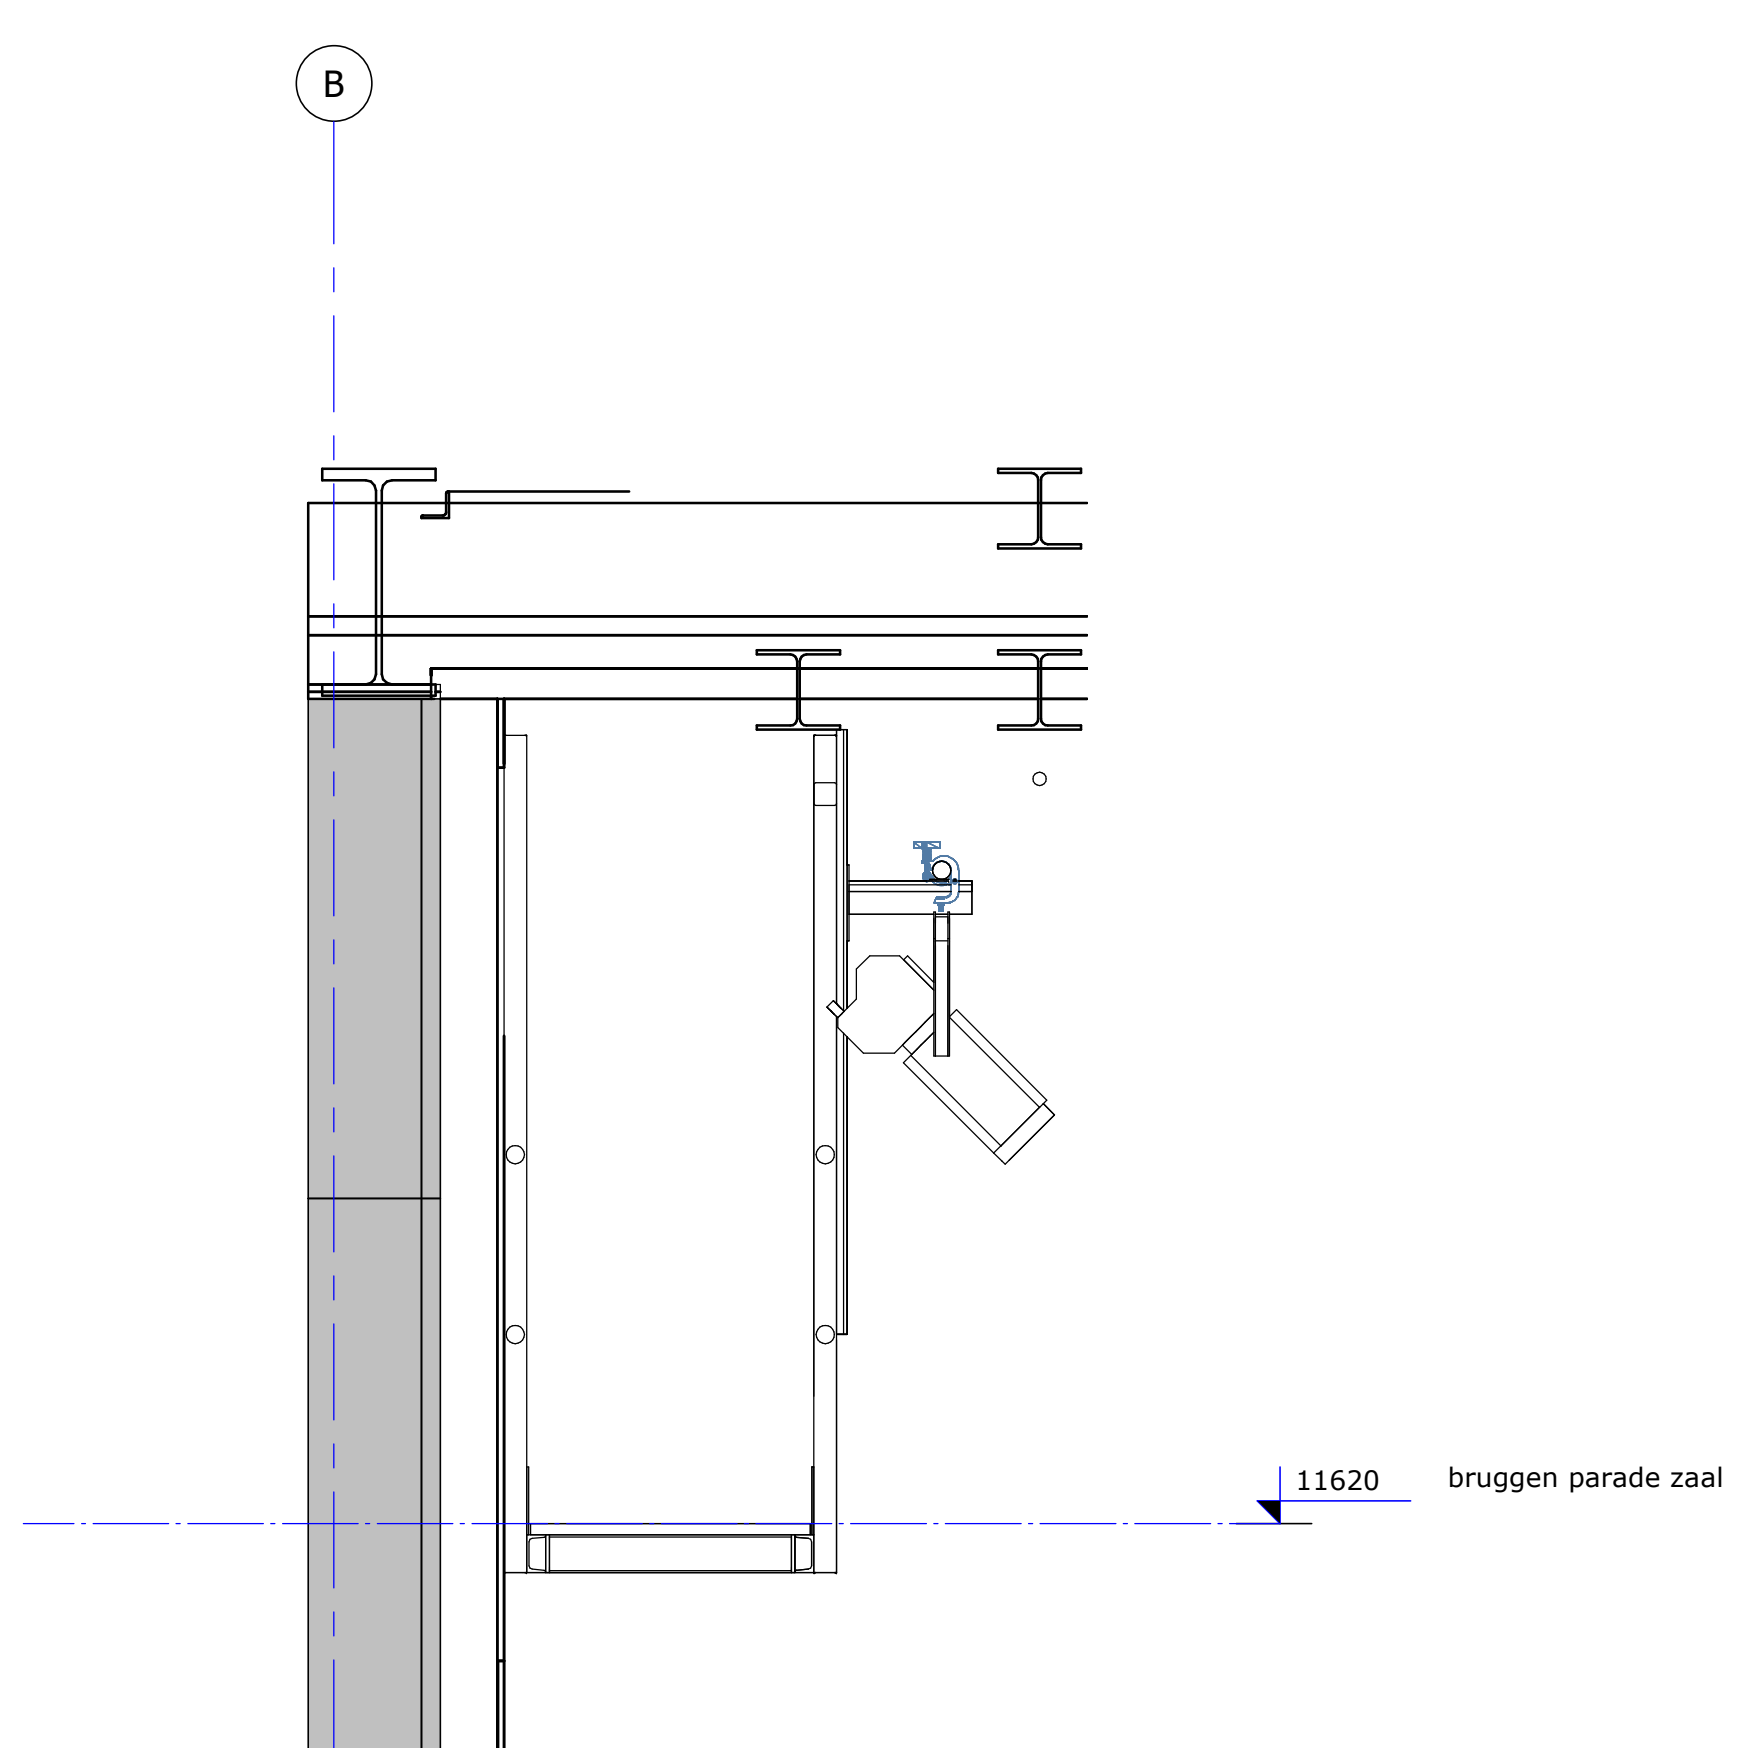

PZ principe zijbrug bij hefdeur
Schaal: 1 : 20