


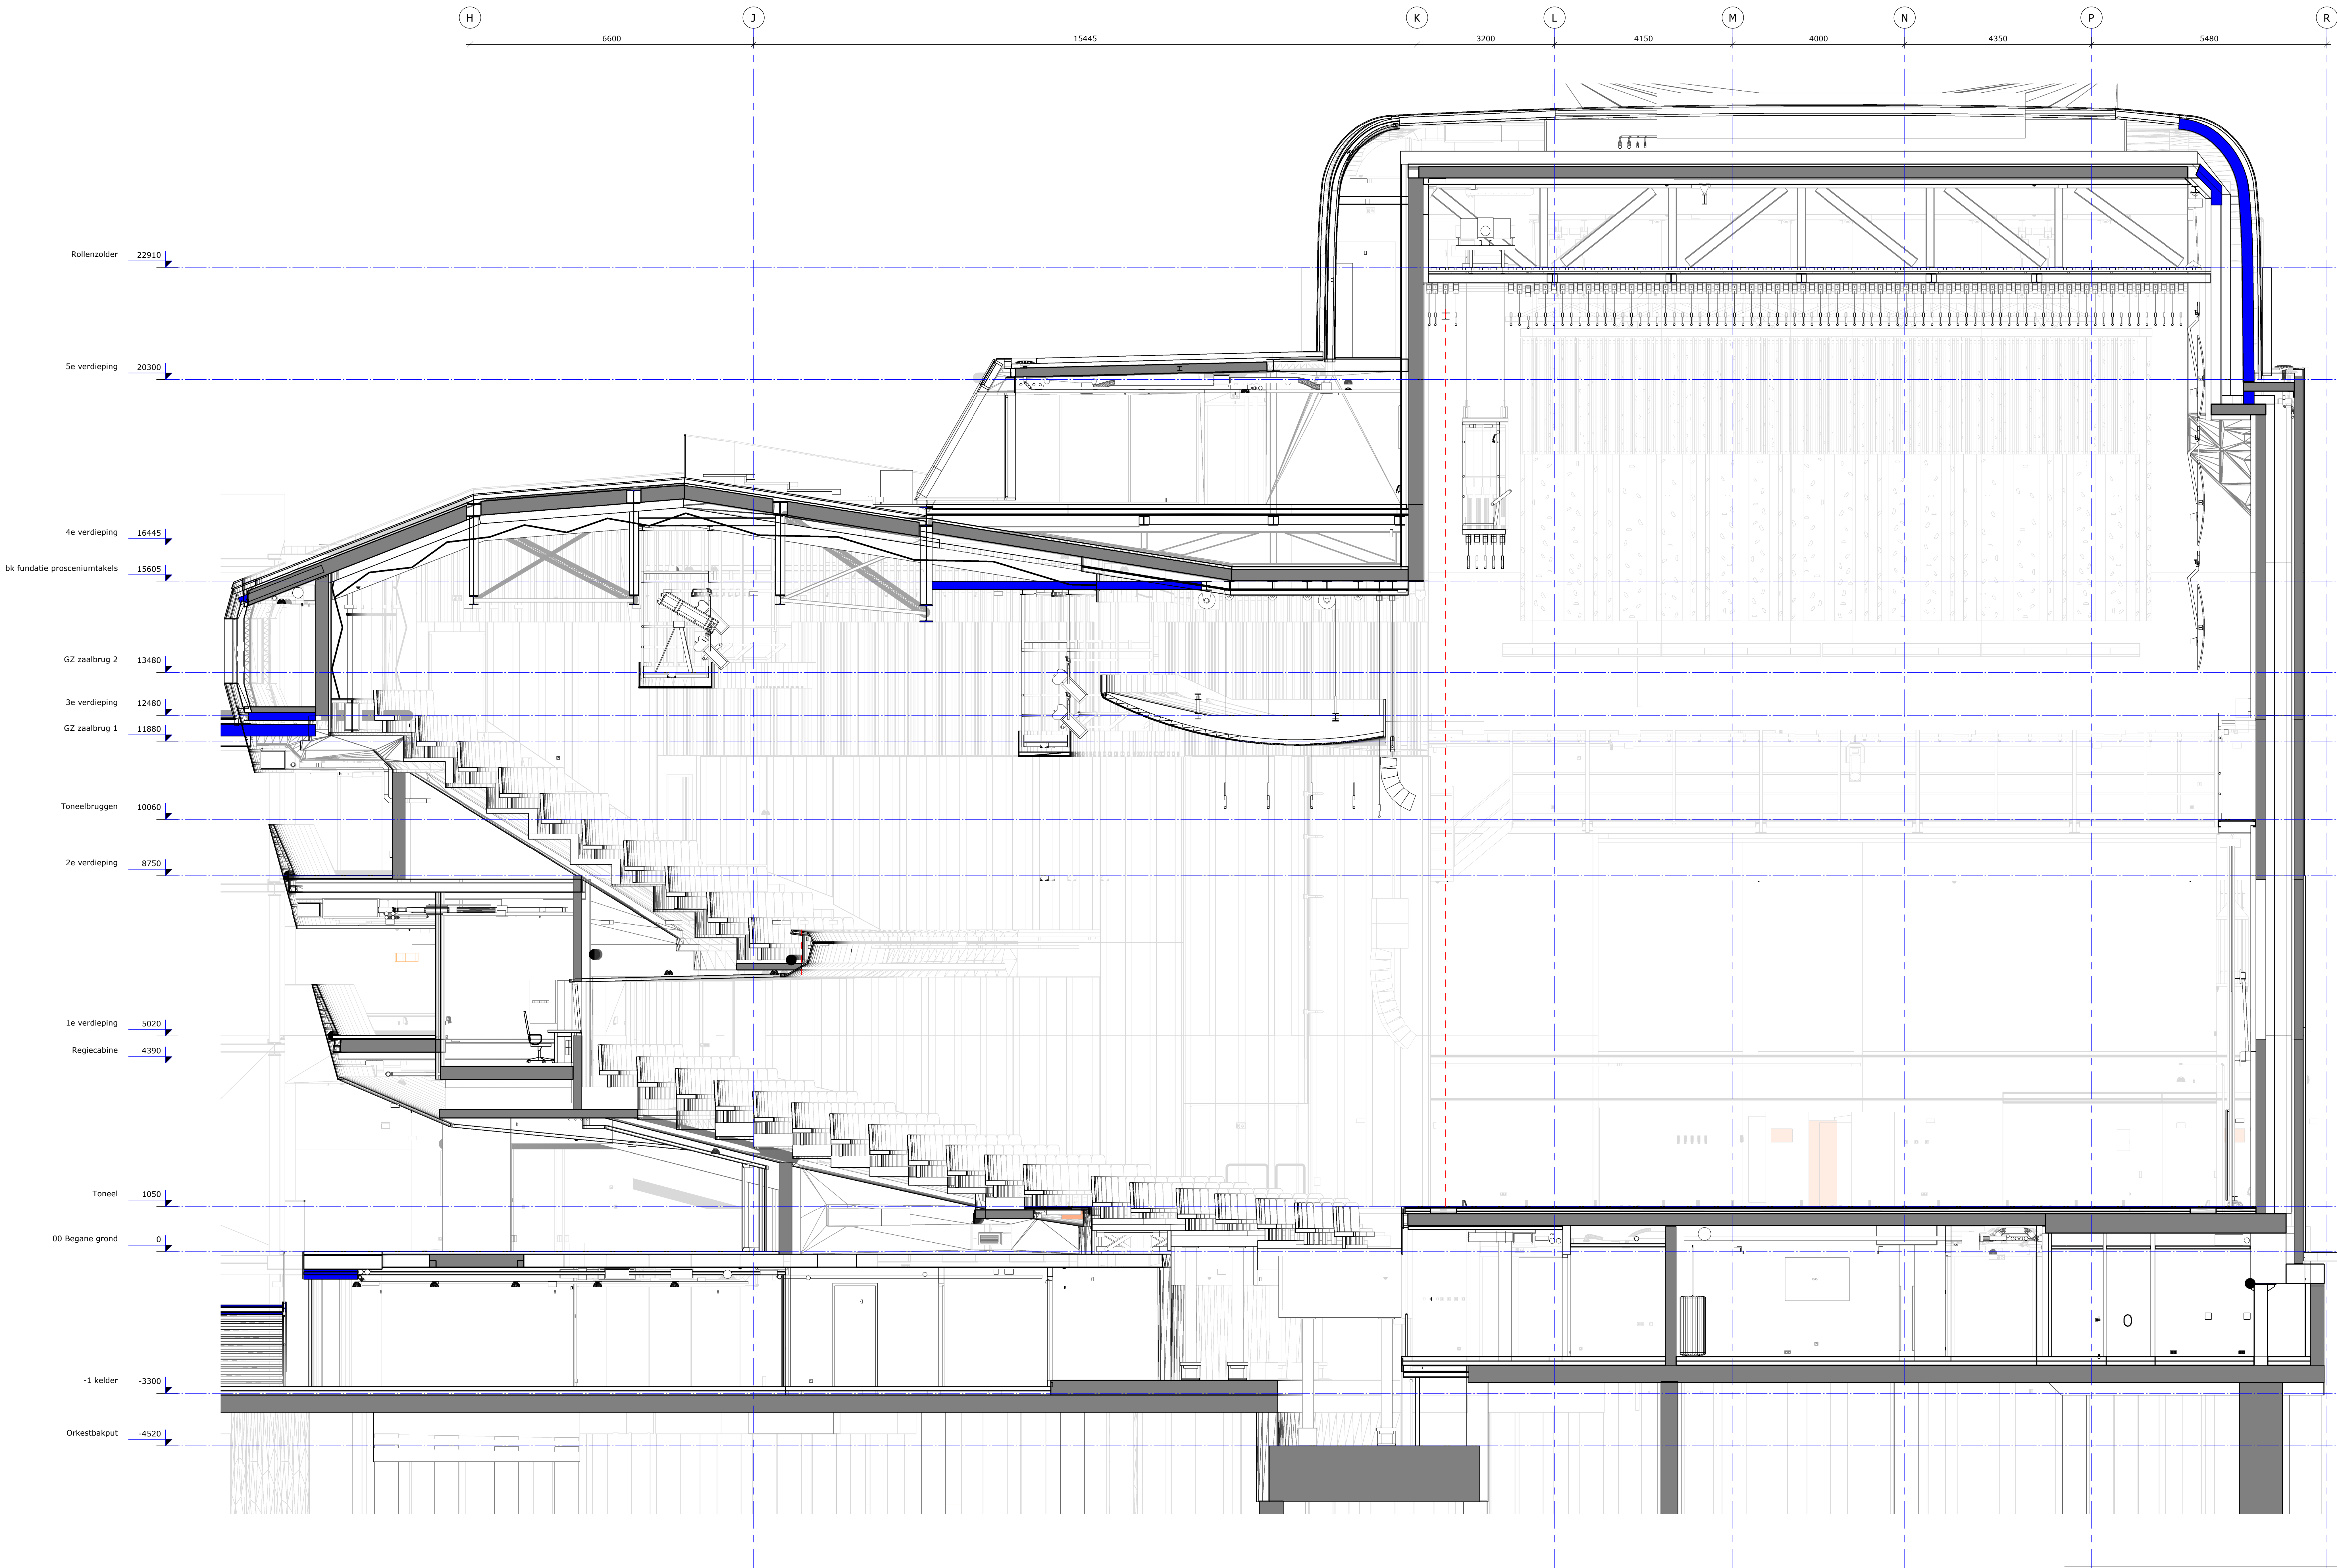

Project : Theater aan de Parade
Opdrachtgever : Gemeente 's-Hertogenbosch
Onderwerp : GZ Langdoorsnede
Fase : Technisch Ontwerp

Datum : 19-04-2021
Getekend : AvD
Gecontroleerd :
Schaal : 1 : 50
Formaat : A0


Gewijzigd :

Project nr: G20TT1920

Tekening nr: TO.T04

Blad: G01

B Runmolen 3, 5404 KP Uden Nederland
I www.pbta.nl

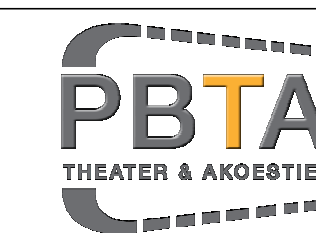

T +31(0) 413 264 344
E contact@pbta.nl

Deze tekening mag niet worden gebruikt en/of aan derden ter inzage worden gegeven zonder onze voorafgaande toestemming.