



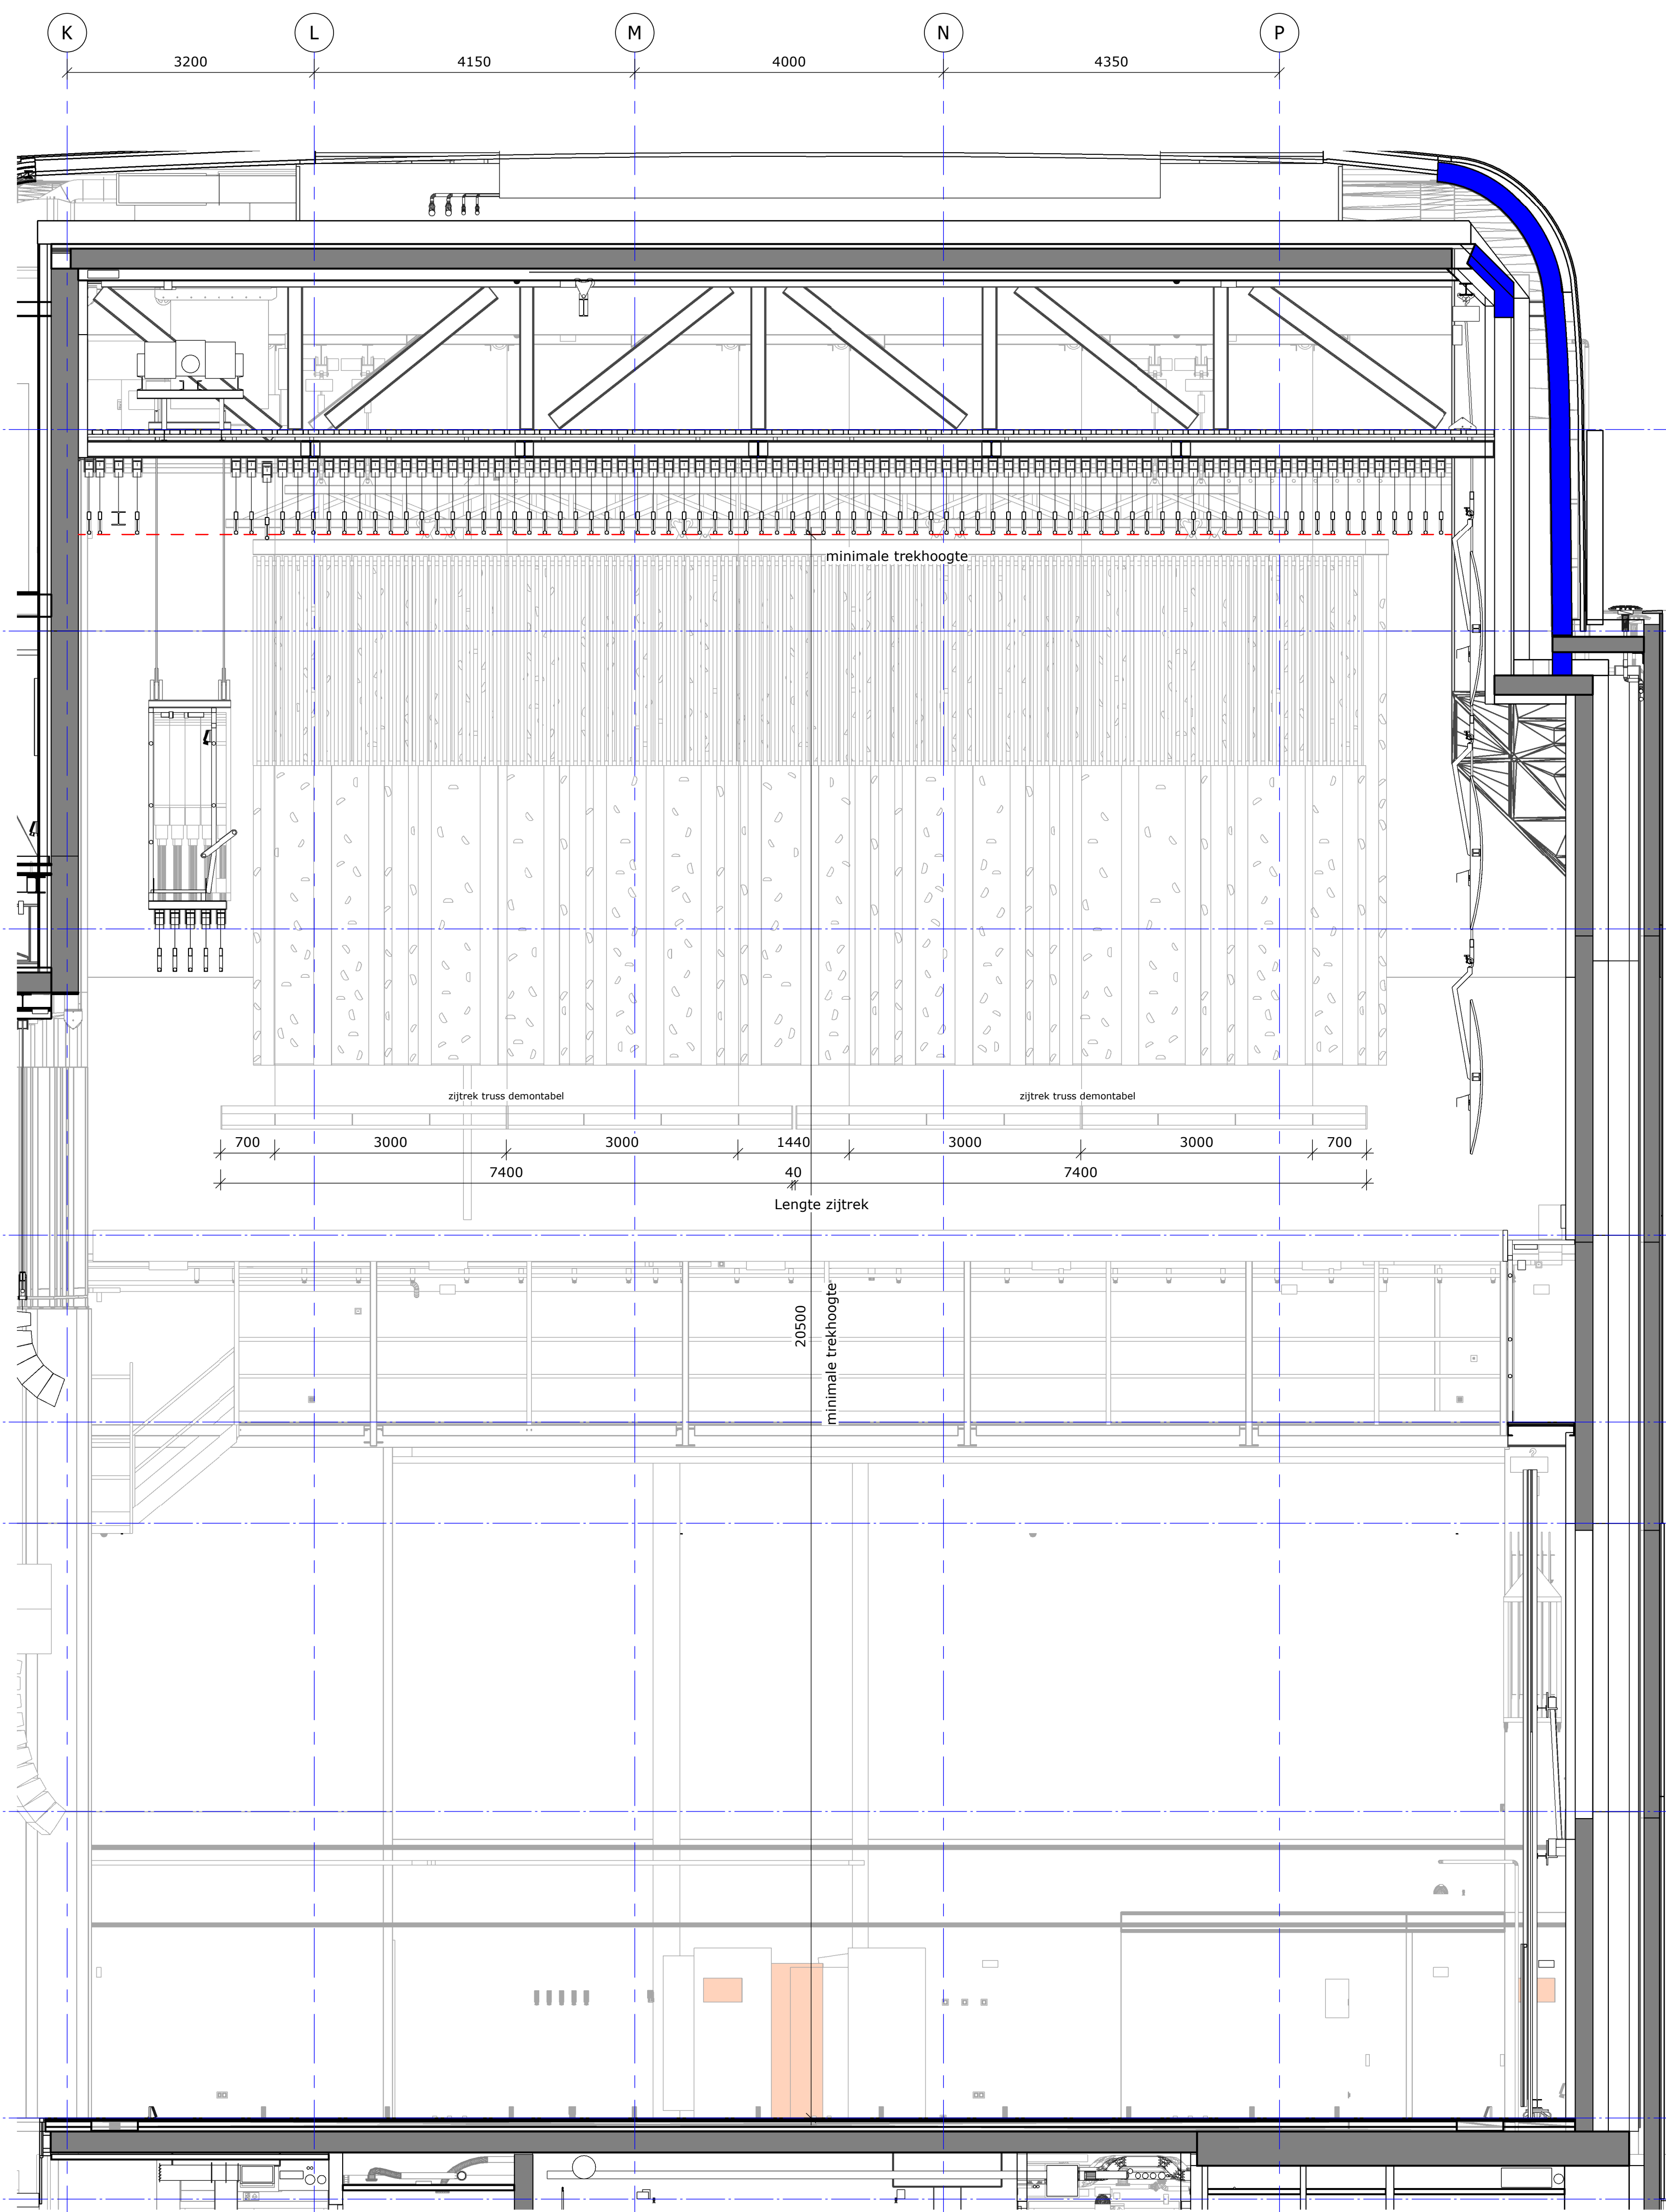


GZ langsdrsn Trekken

Schaal: 1 : 50

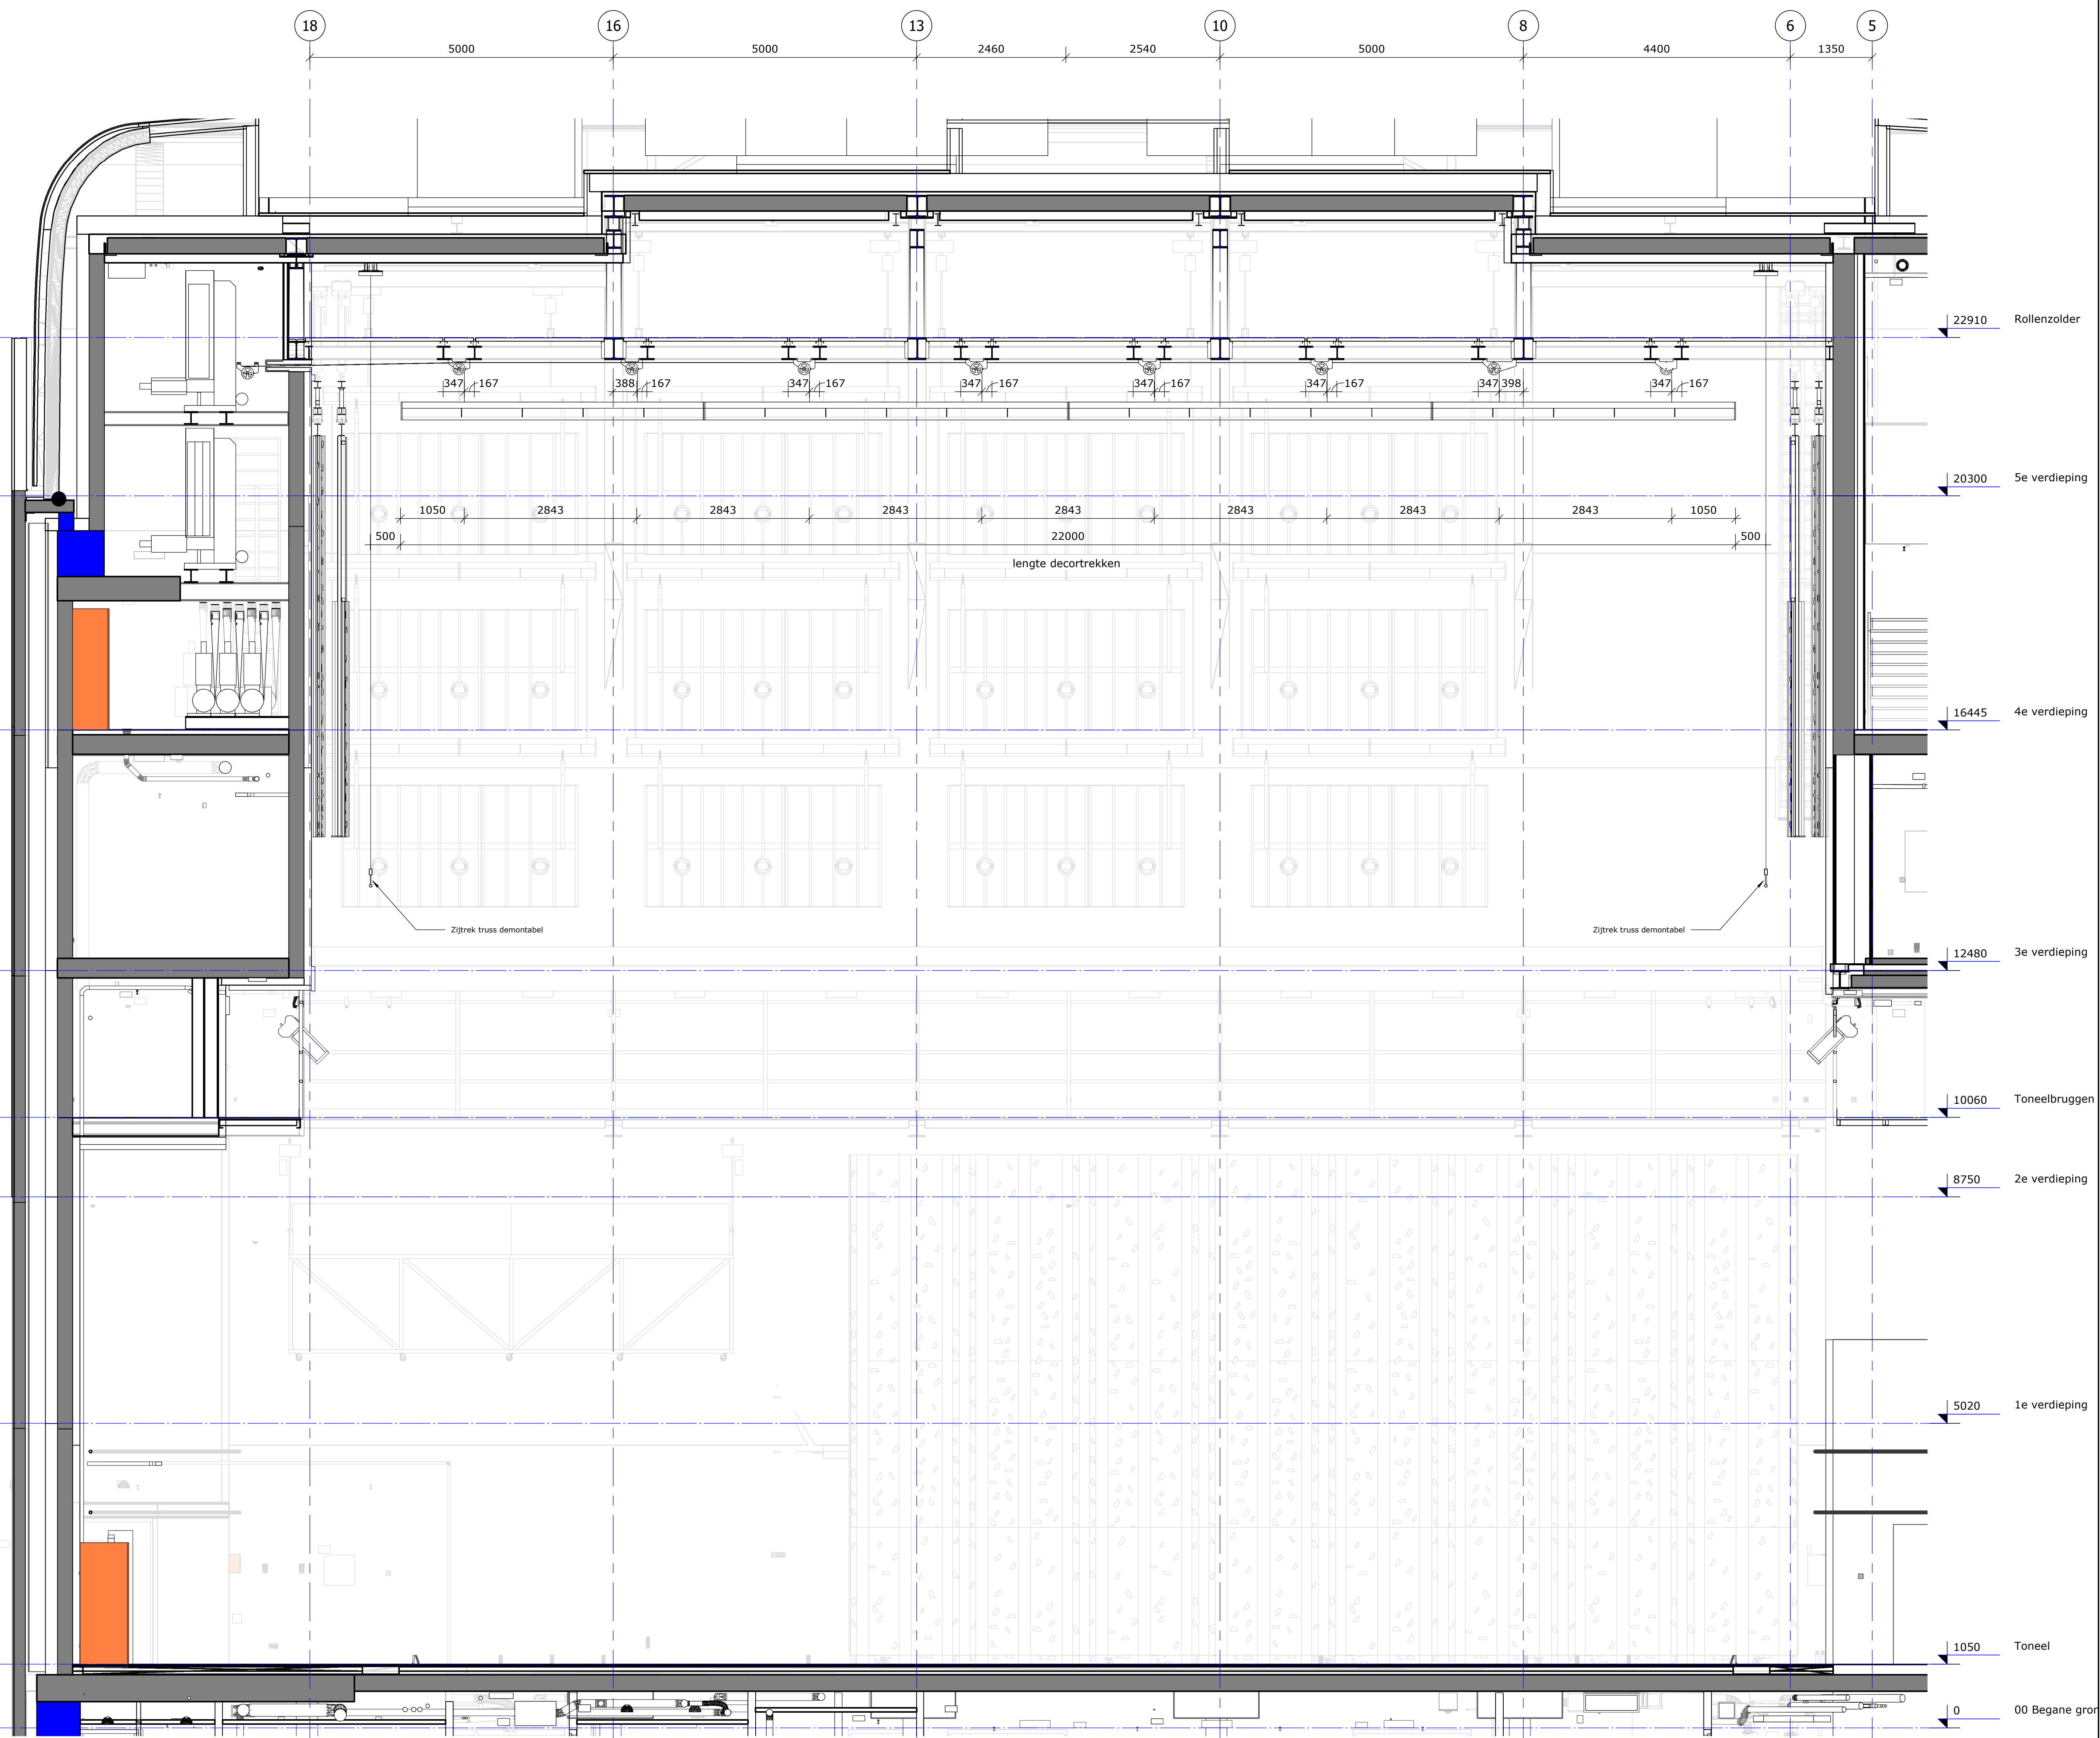

GZ Dwarsdrsn Trekken

Schaal: 1 : 50

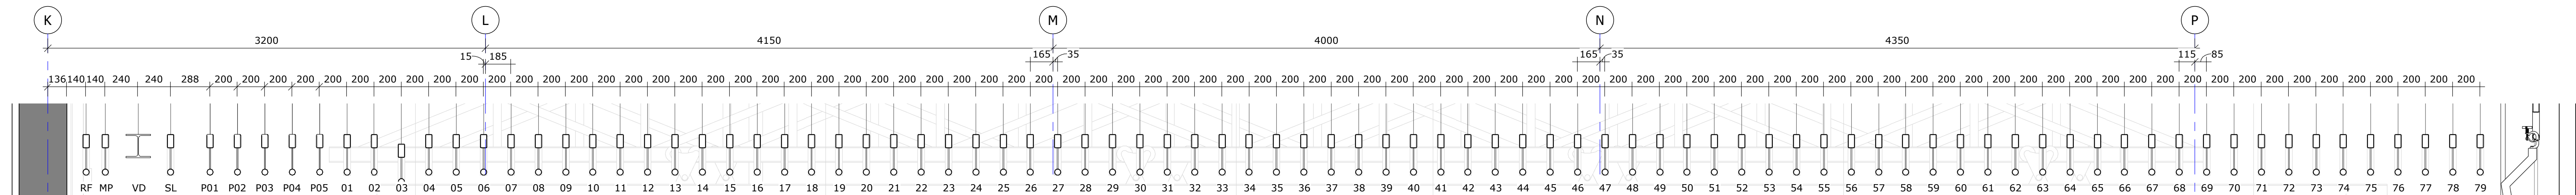

GZ Trekken indeling

Schaal: 1 : 20

Project : Theater aan de Parade
Opdrachtgever : Gemeente 's-Hertogenbosch
Onderwerp : Decortrekken
Fase : Technisch Ontwerp

Datum : 19-04-2021
Getekend : AvD
Gecontroleerd :
Schaal : As Indicated
Formaat : A0


Project nr: G20TT1920

Tekening nr: TO.T04

Blad: G03

B Runmolen 3, 5404 KP Uden Nederland
I www.pbta.nl

T +31(0) 413 264 344
E contact@pbta.nl

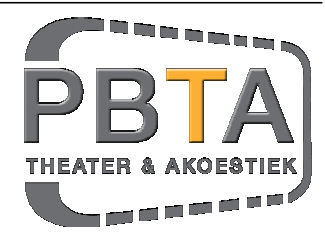

Deze tekening mag niet worden gebruikt voor andere doeleinden dan de bedoelde bestemming.