



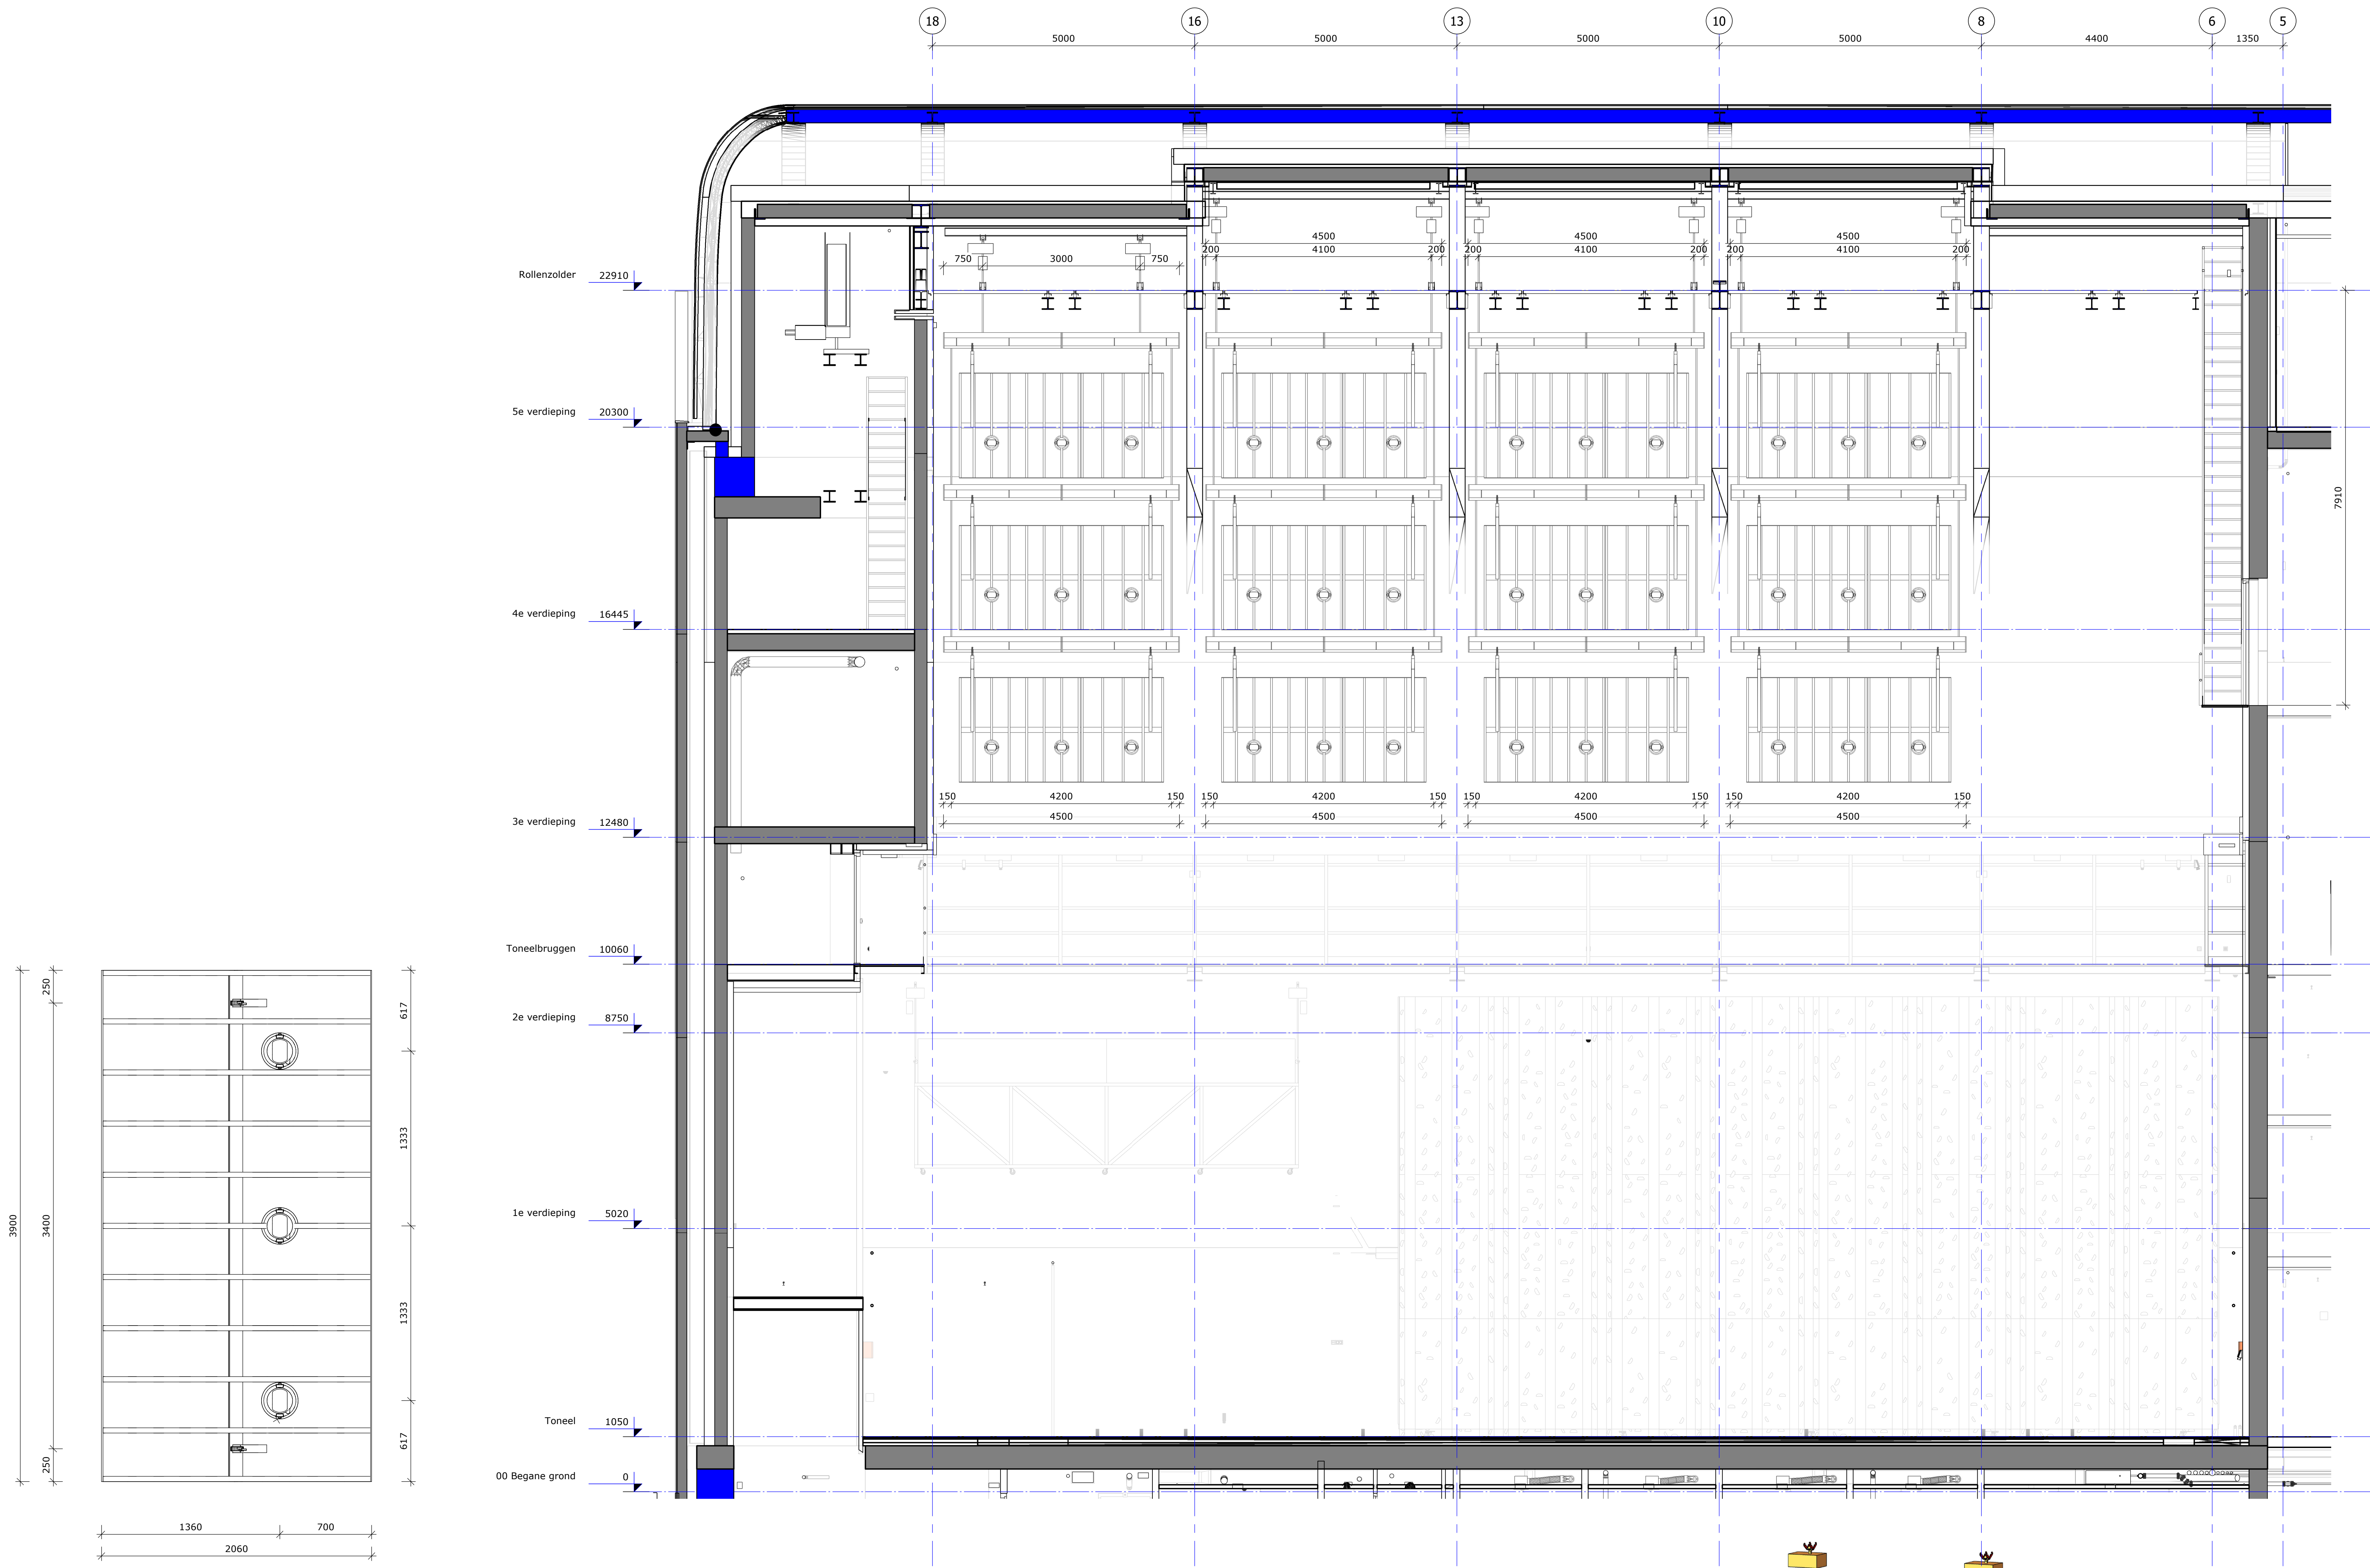

GZ opbertrekken orkestkamer plafond


Schaal: 1 : 50

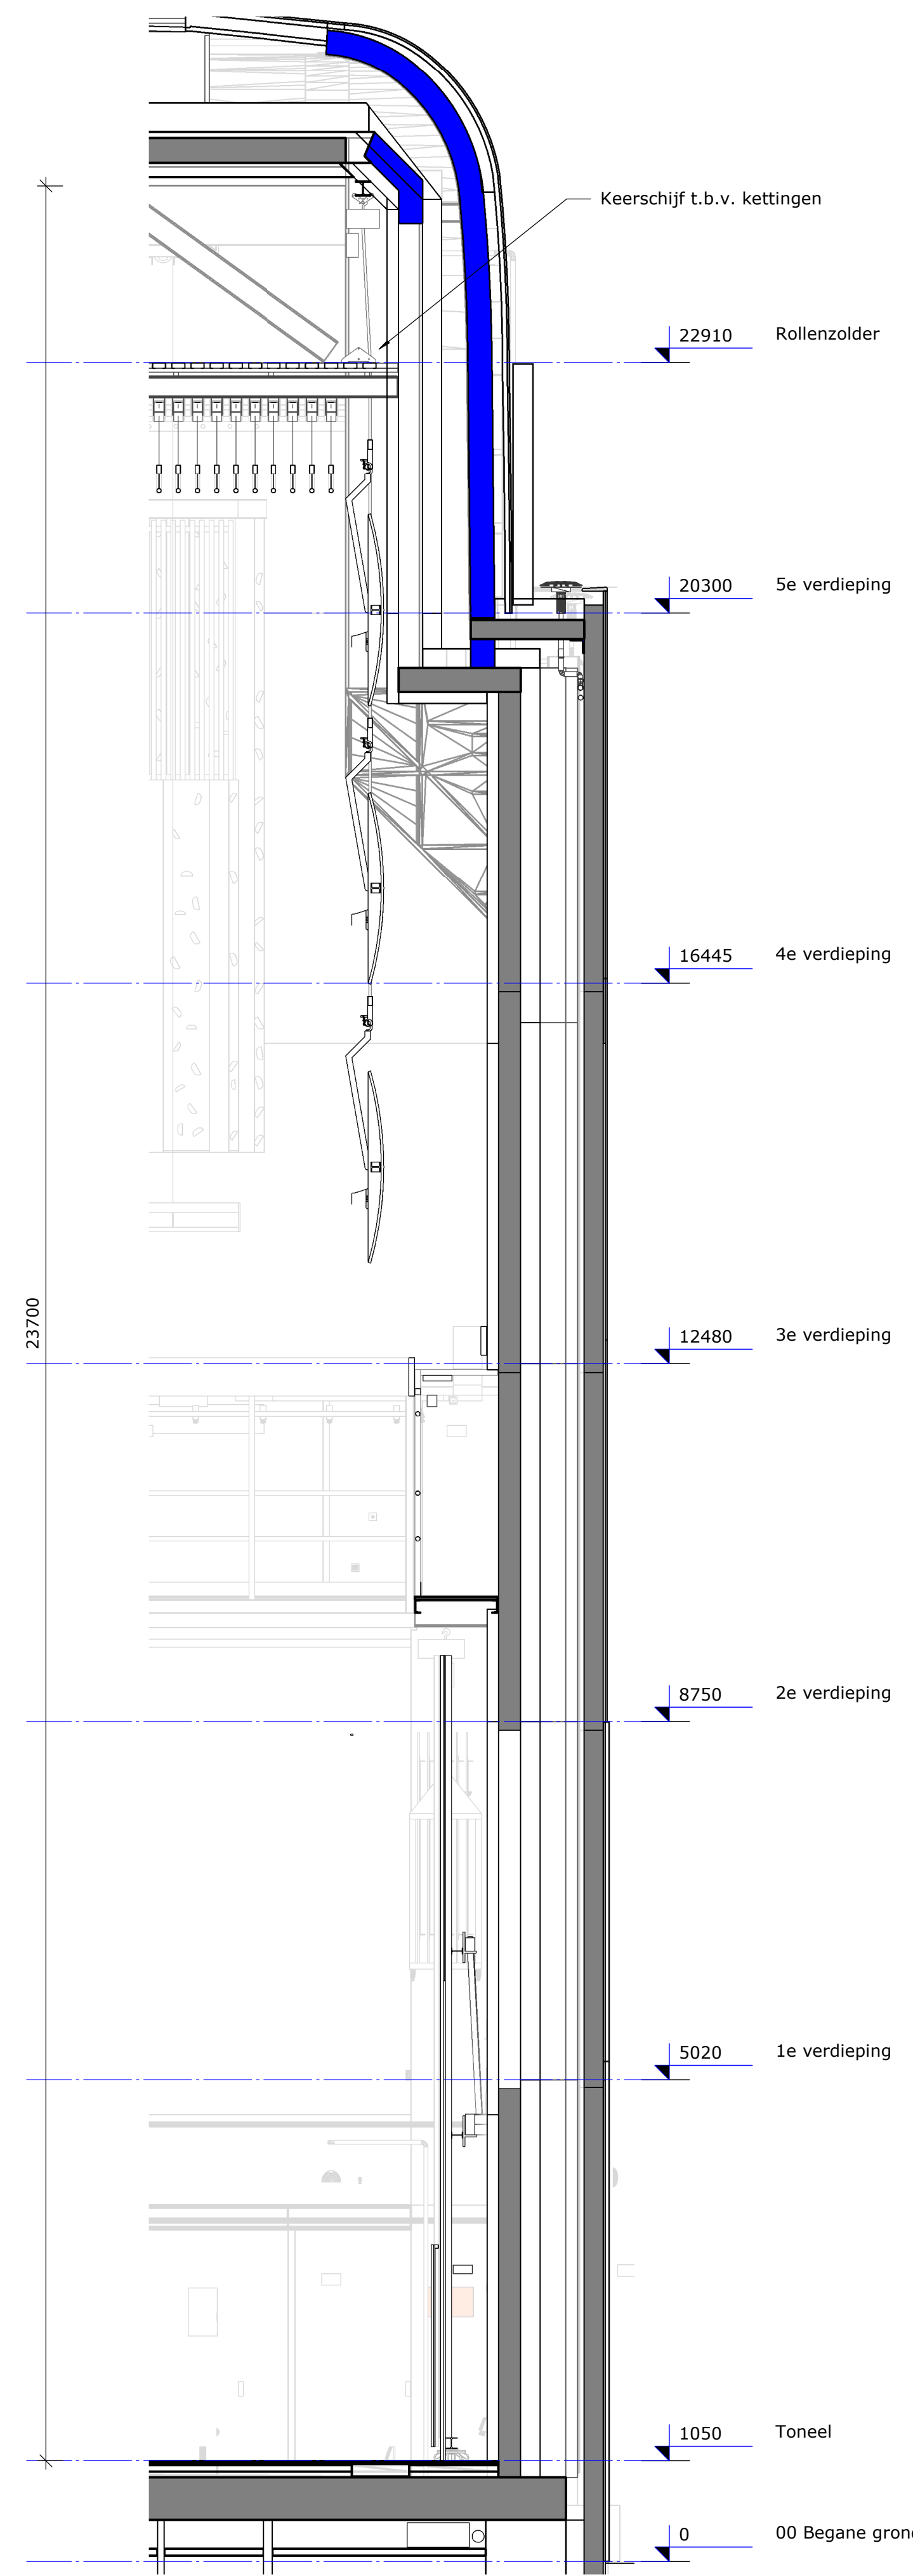

GZ langsdrsn opbertrek orkestkamer plafond



Schaal: 1 : 50

Opgeborgen toestand

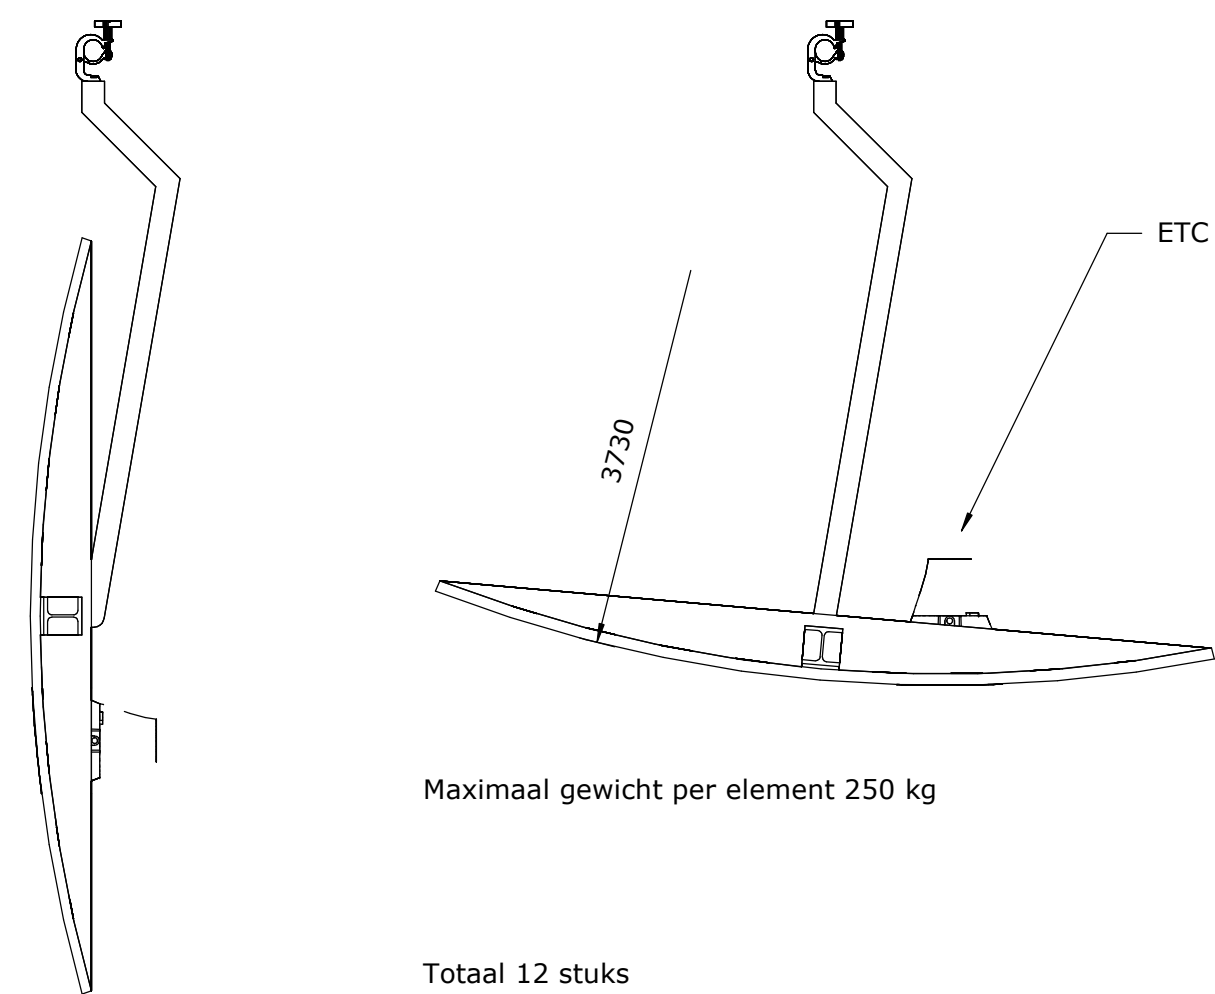

Maximaal gewicht per element 250 kg

Totaal 12 stuks  
Gebogen orkestkamer plafond deel  
Schaal: 1 : 20

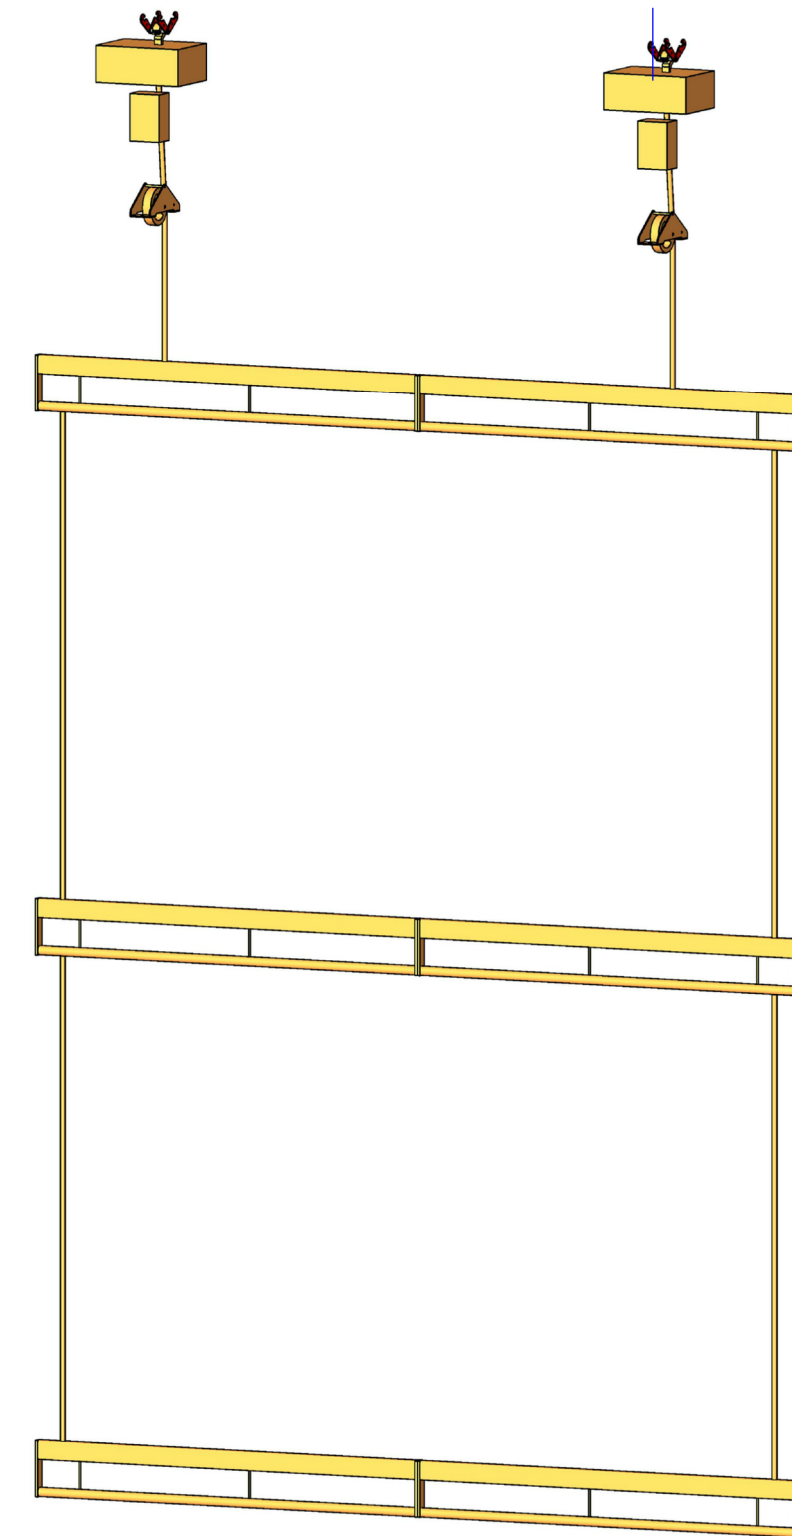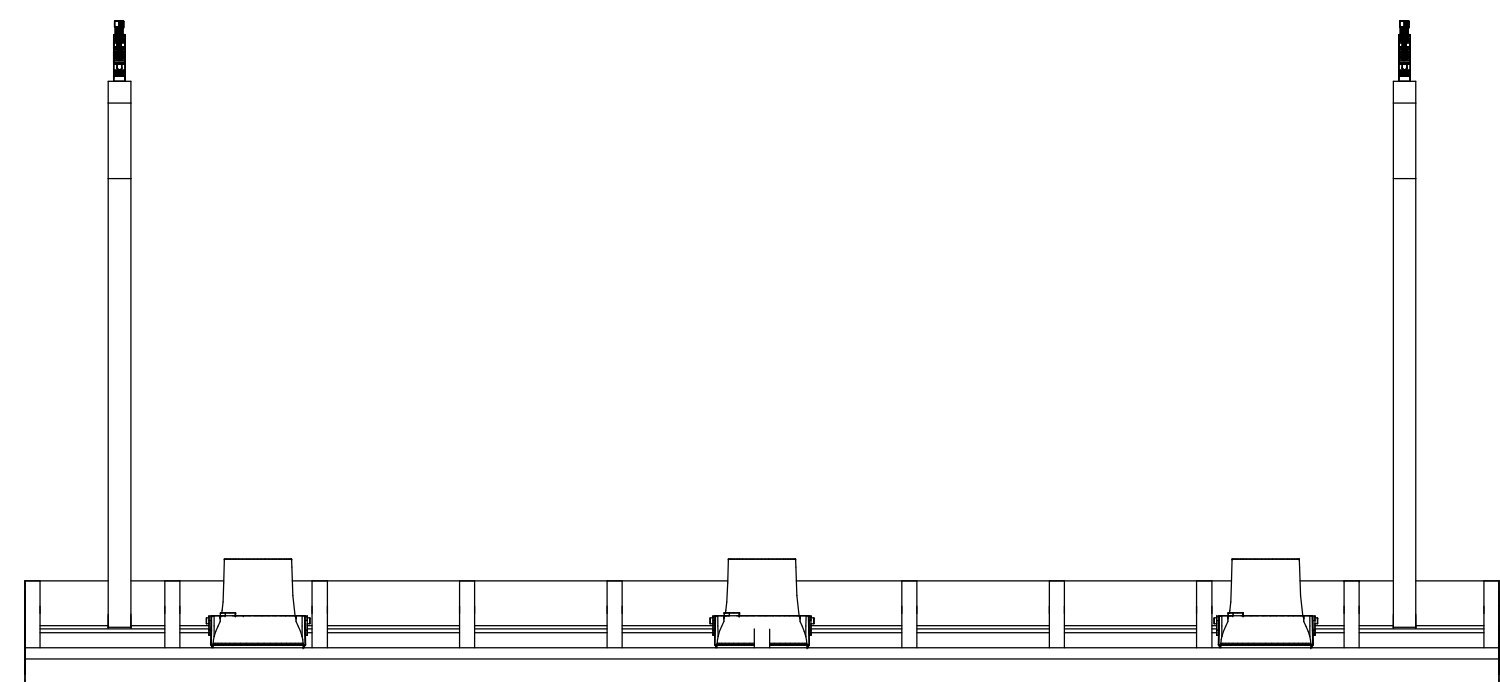

Project : Theater aan de Parade  
Opdrachtgever : Gemeente 's-Hertogenbosch  
Onderwerp : Gebogen orkestkamer plafond  
Fase : Technisch Ontwerp

Datum : 19-04-2021  
Getekend : AvD  
Gecontroleerd :  
Schaal : As Indicated  
Formaat : A0

B Runmolen 3, 5404 KP Uden Nederland  
I www.pbta.nl

Project nr: G20TT1920  
Tekening nr: TO.T04  
Blad: G06



T +31(0) 413 264 344  
E contact@pbta.nl

Deze tekening mag niet worden gebruikt voor andere doeleinden dan de bedoelde bestemming.