





Vlakke orkestkamer plafond deel
Schaal: 1 : 20

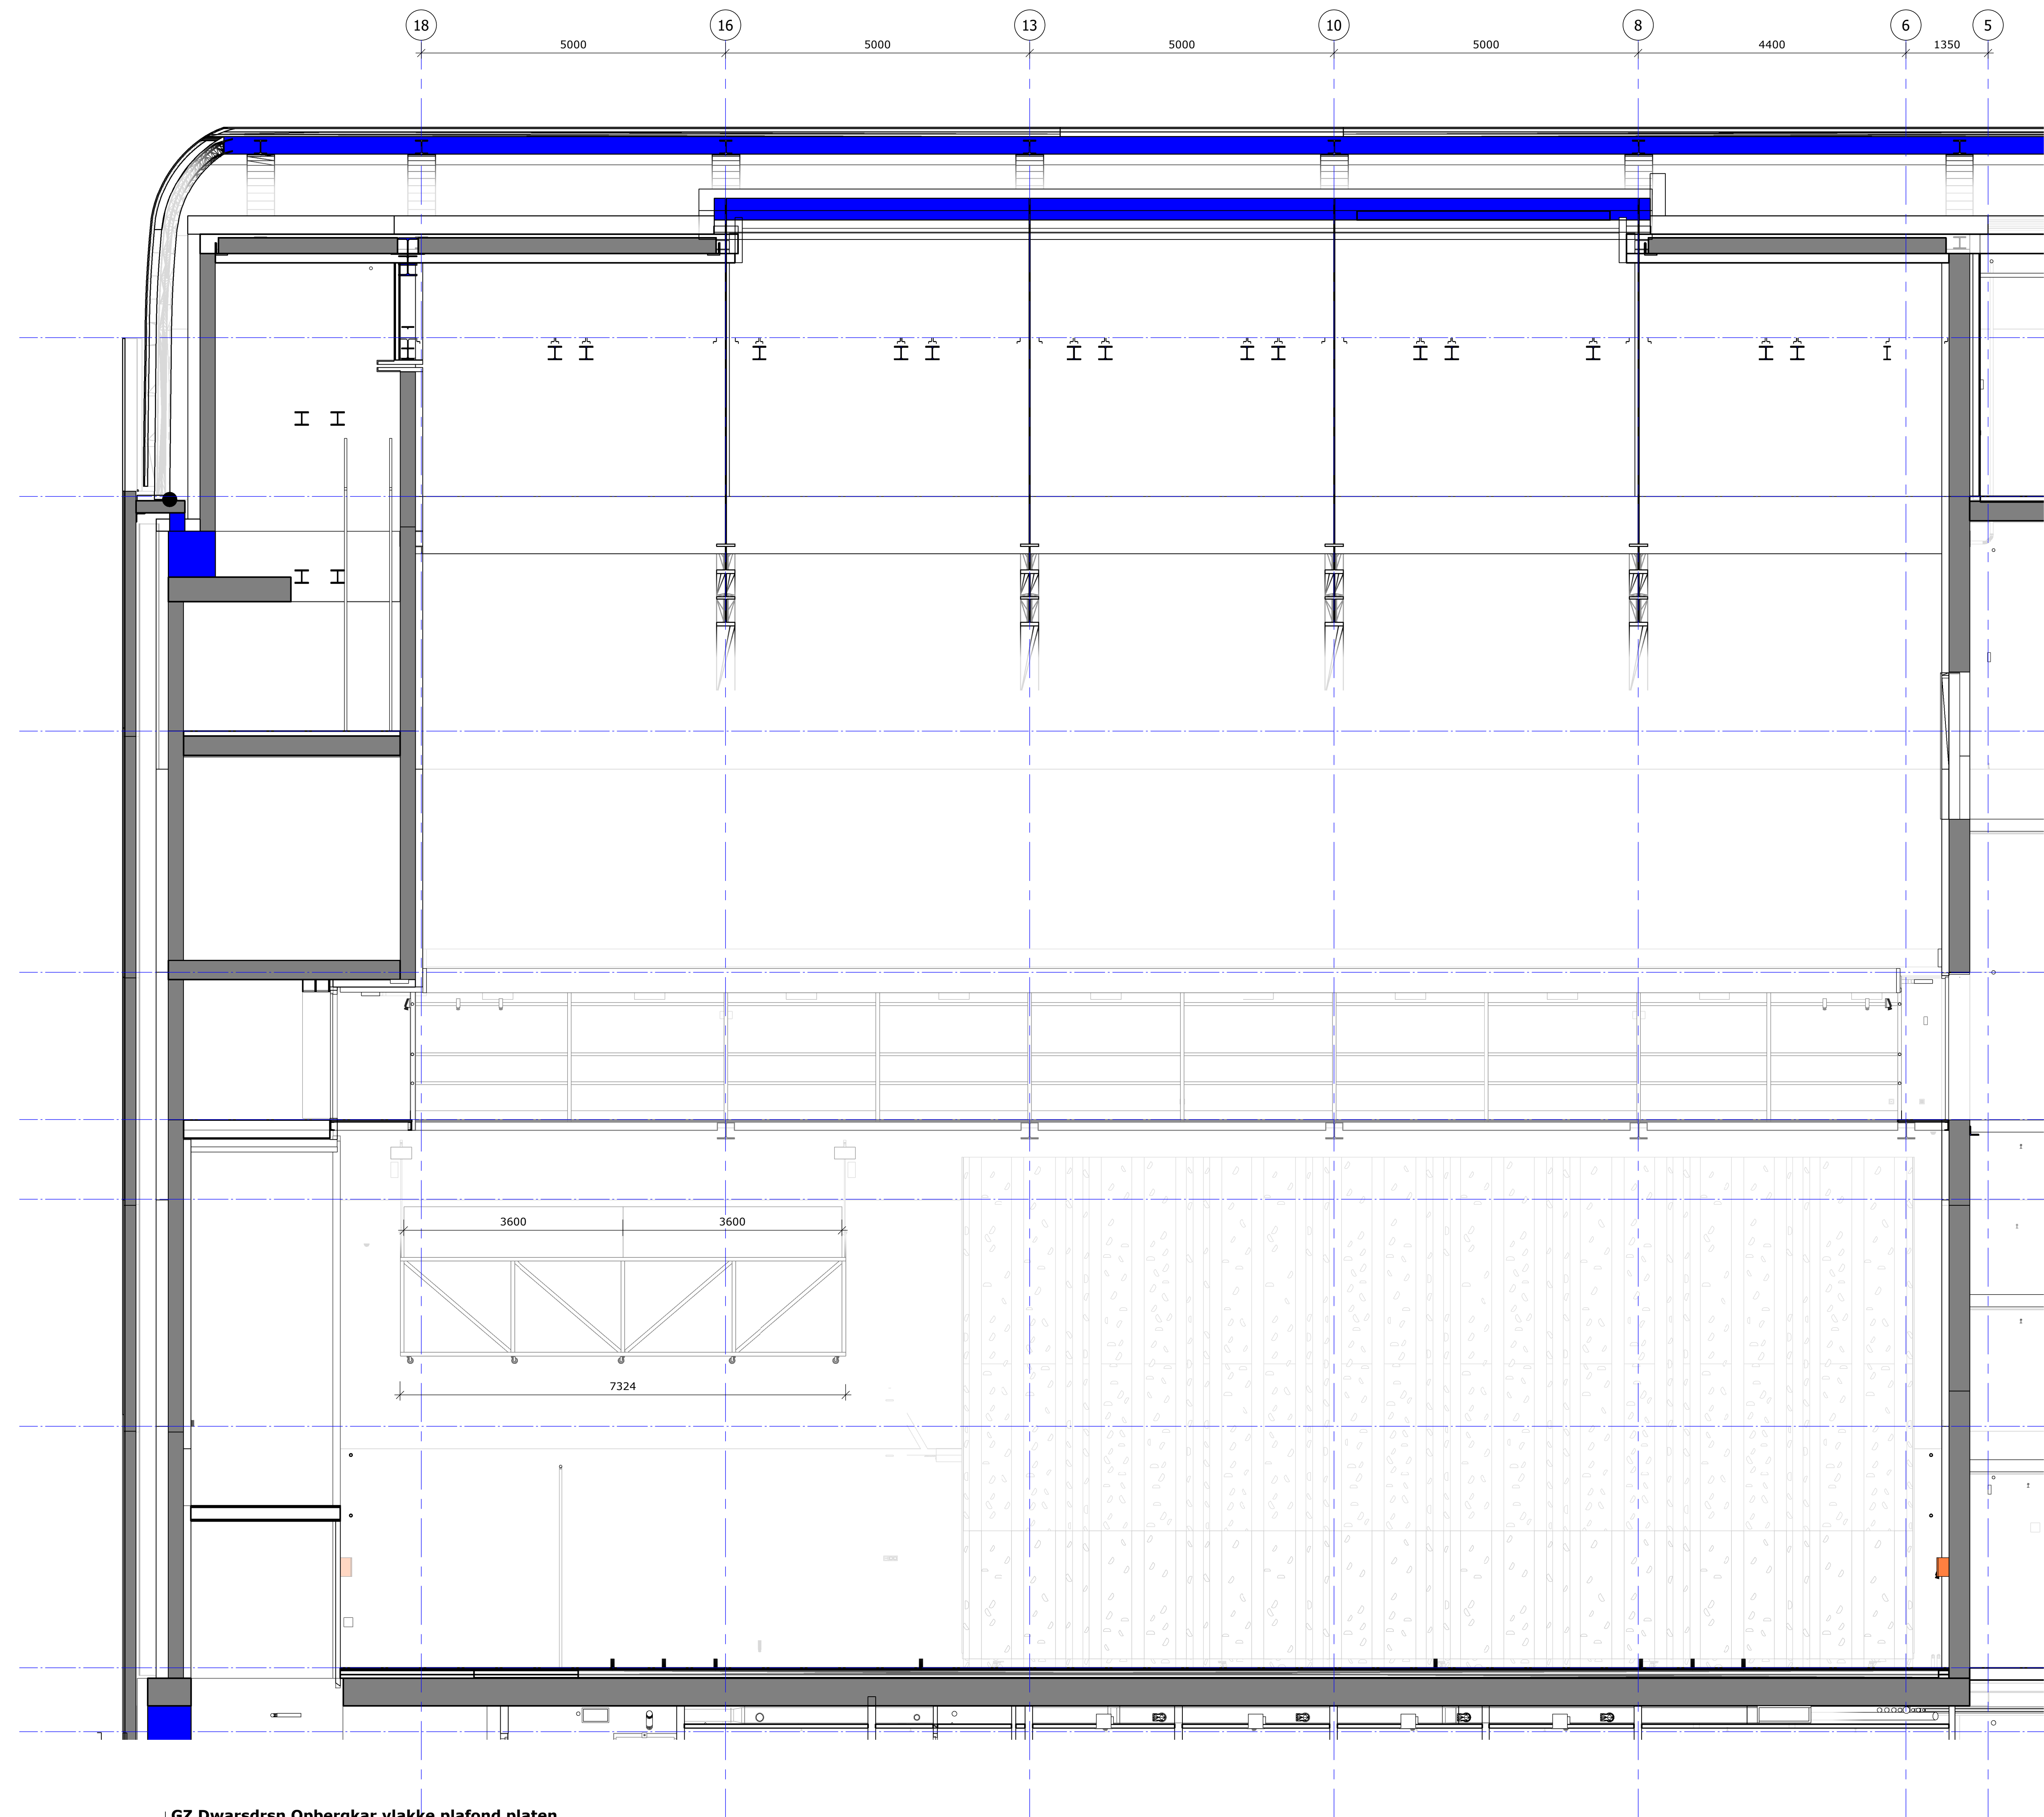

GZ Dwarsdrsn Opbergkar vlakke plafond platen
Schaal: 1 : 50

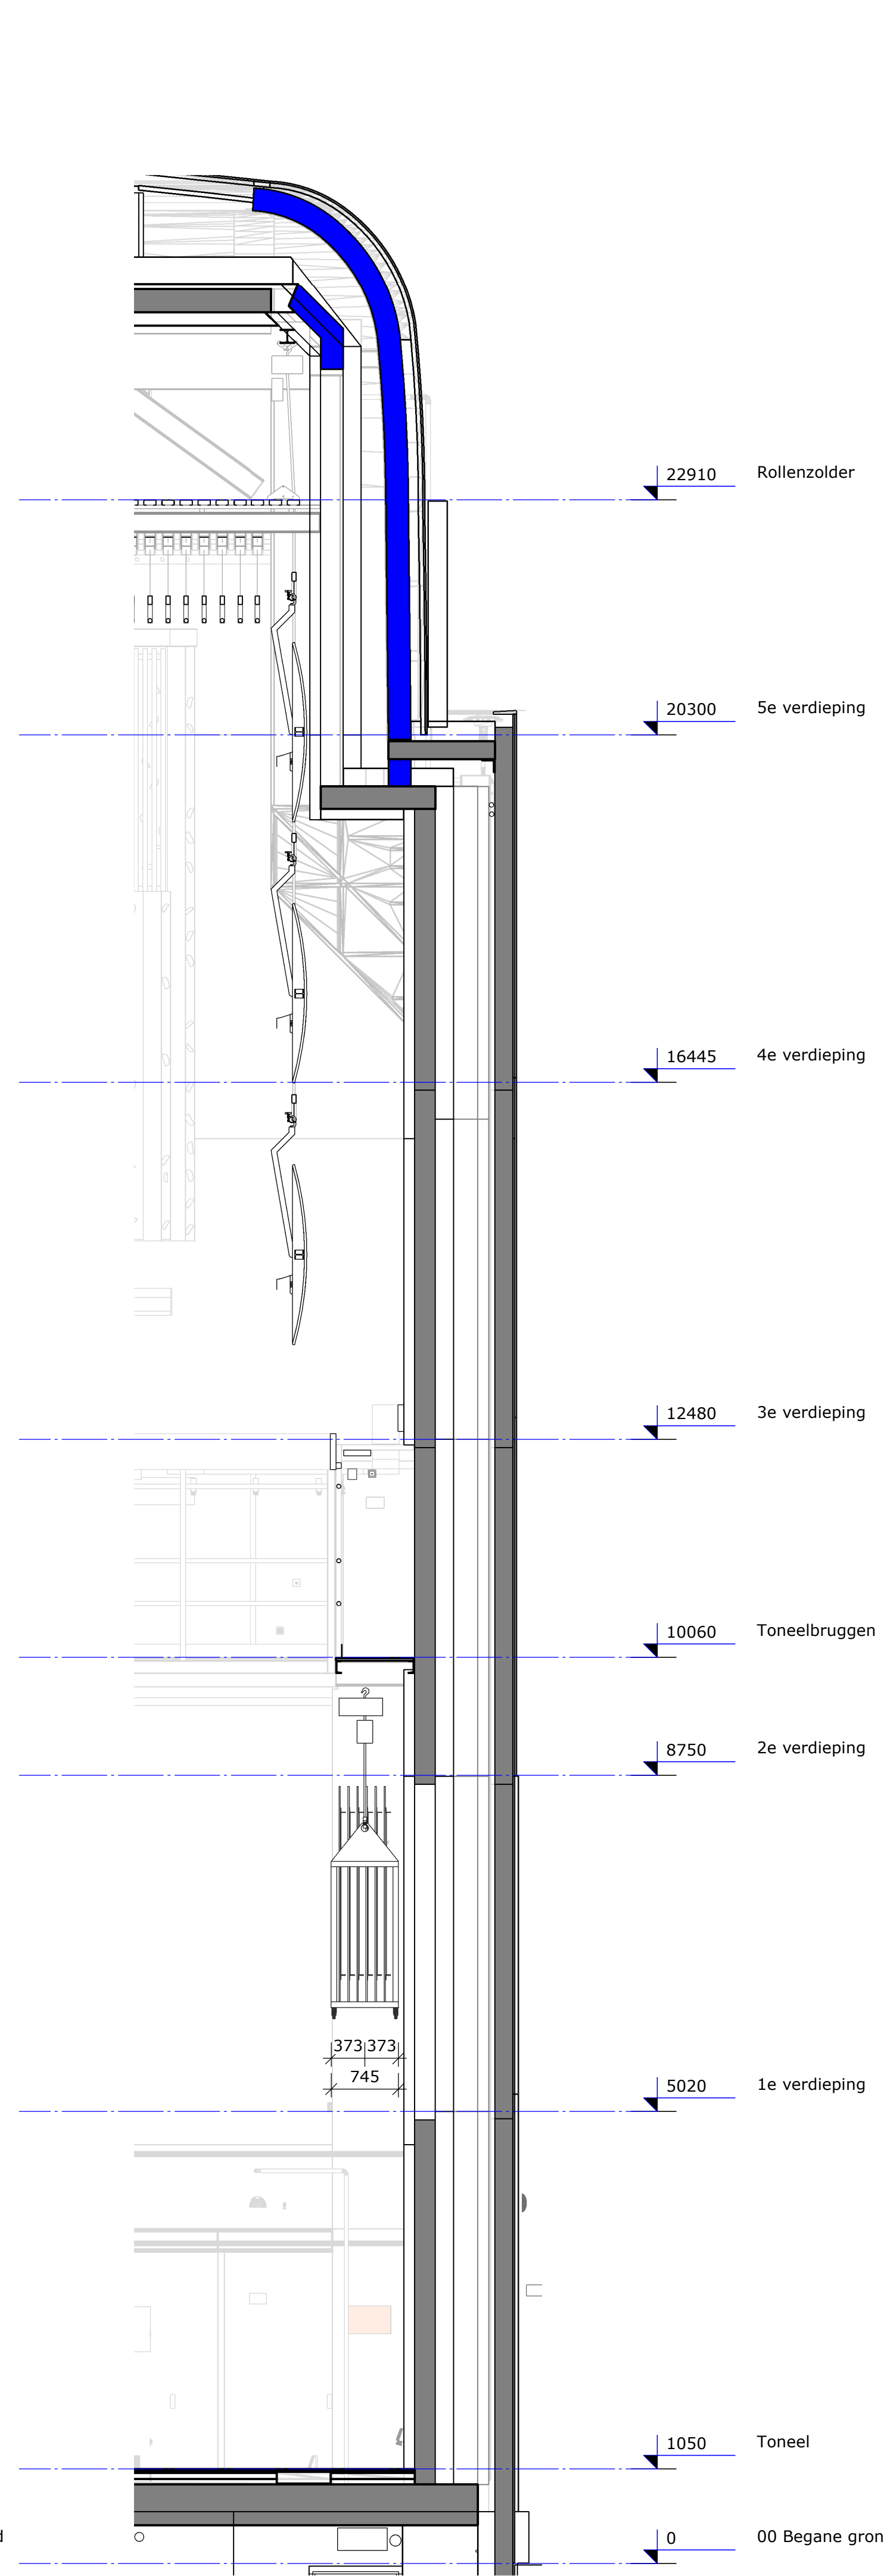

GZ Langsdrsn Opbergkar vlakke plafond platen
Schaal: 1 : 50