




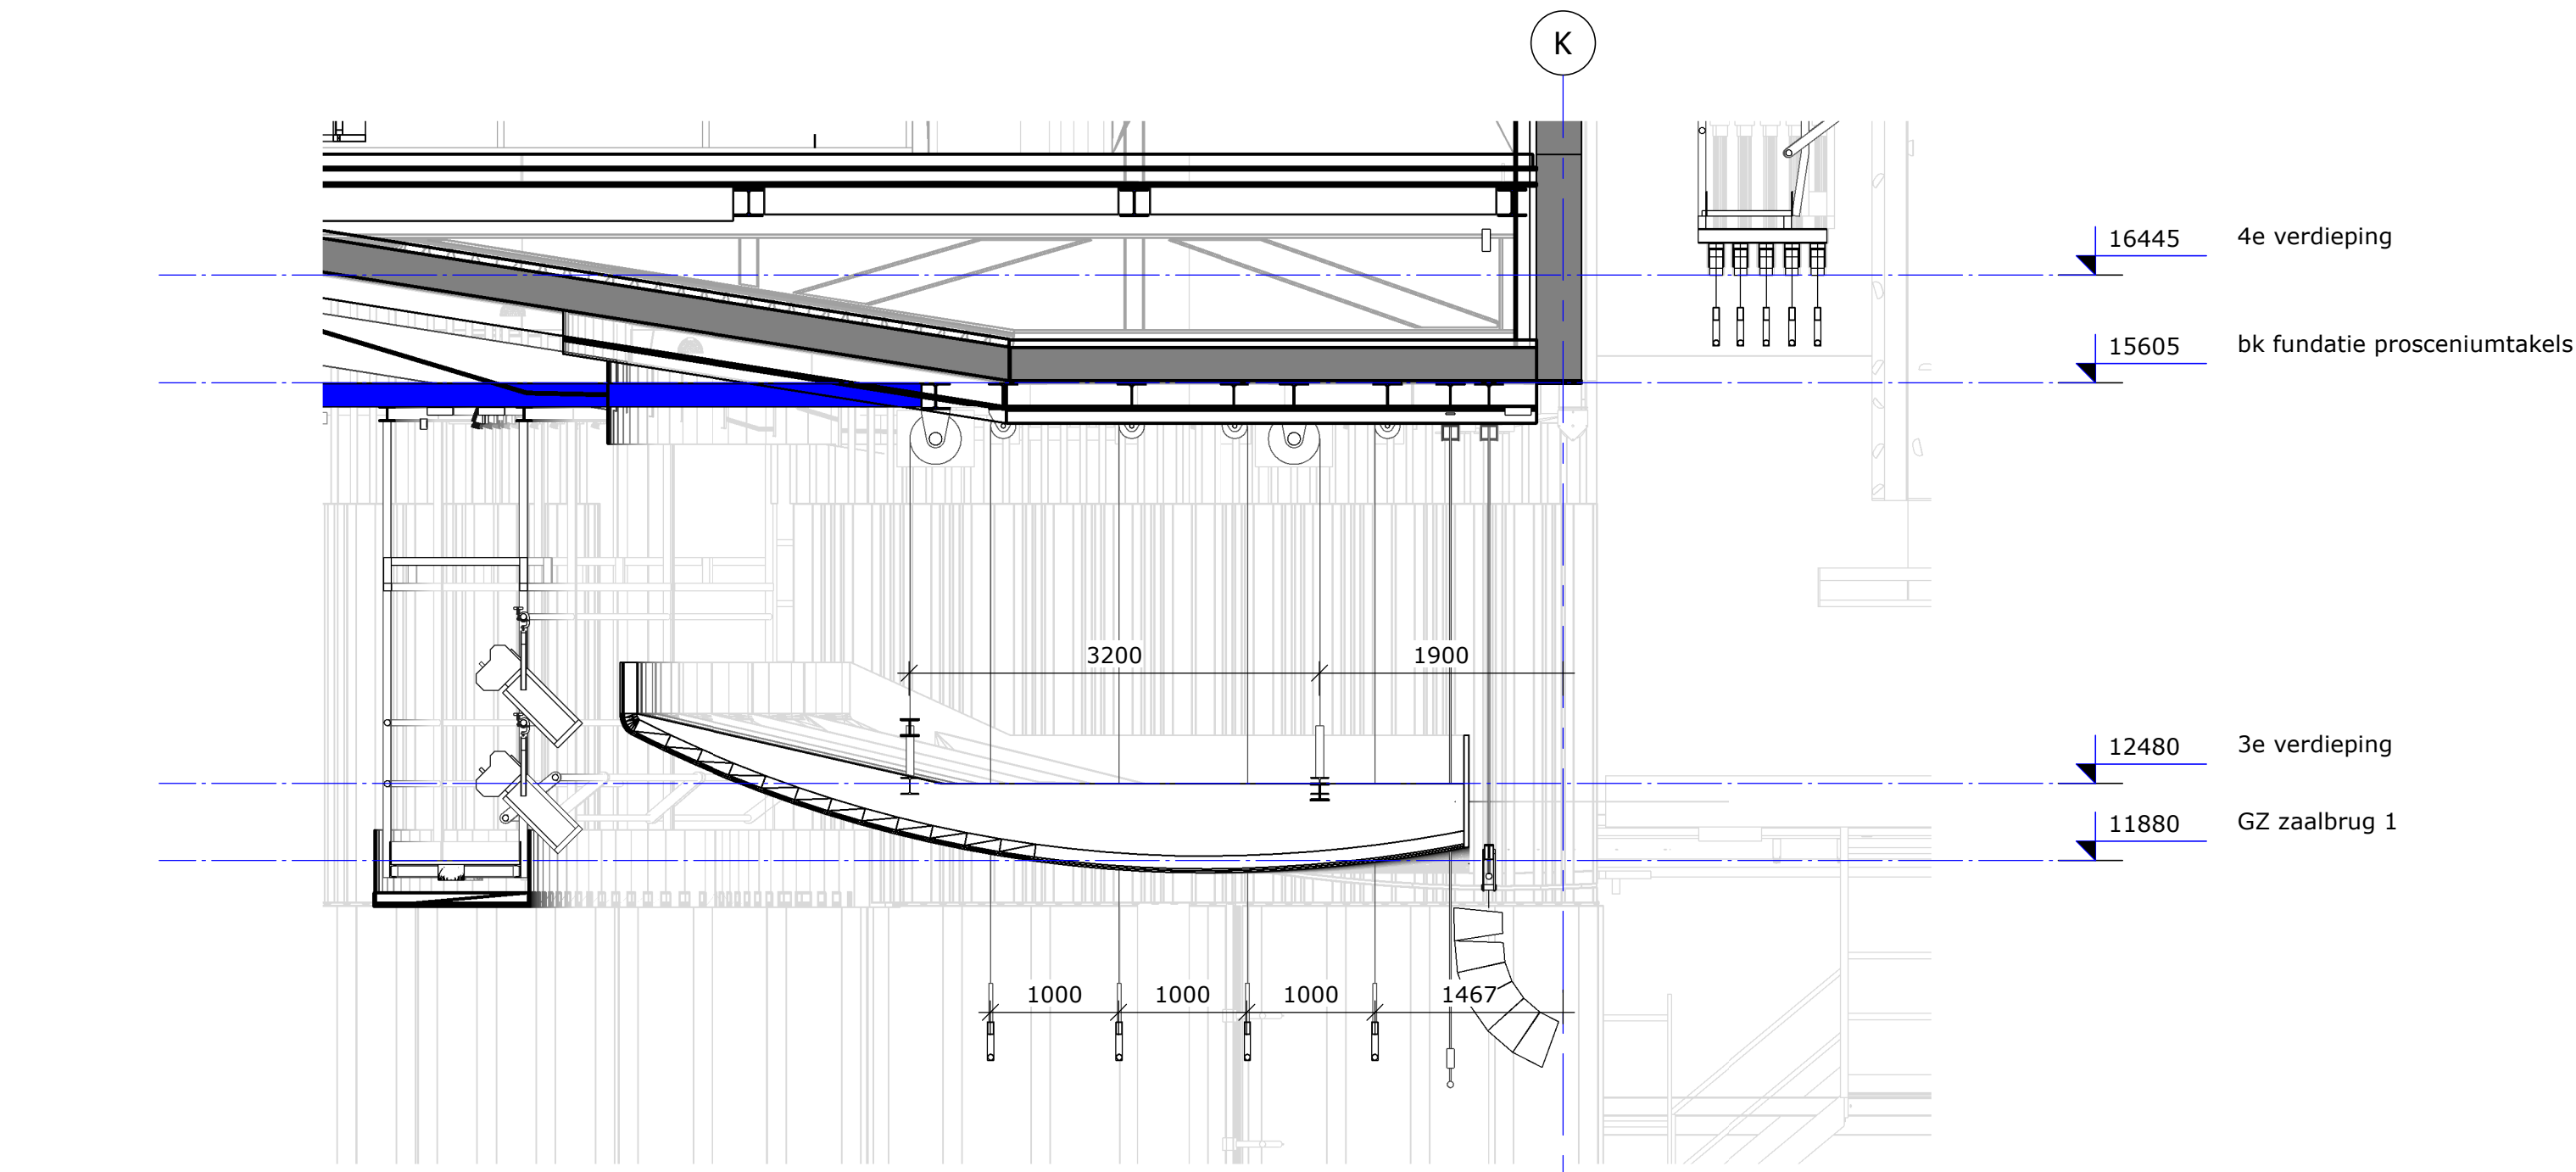


GZ langsdoorsnede Zaal trekken

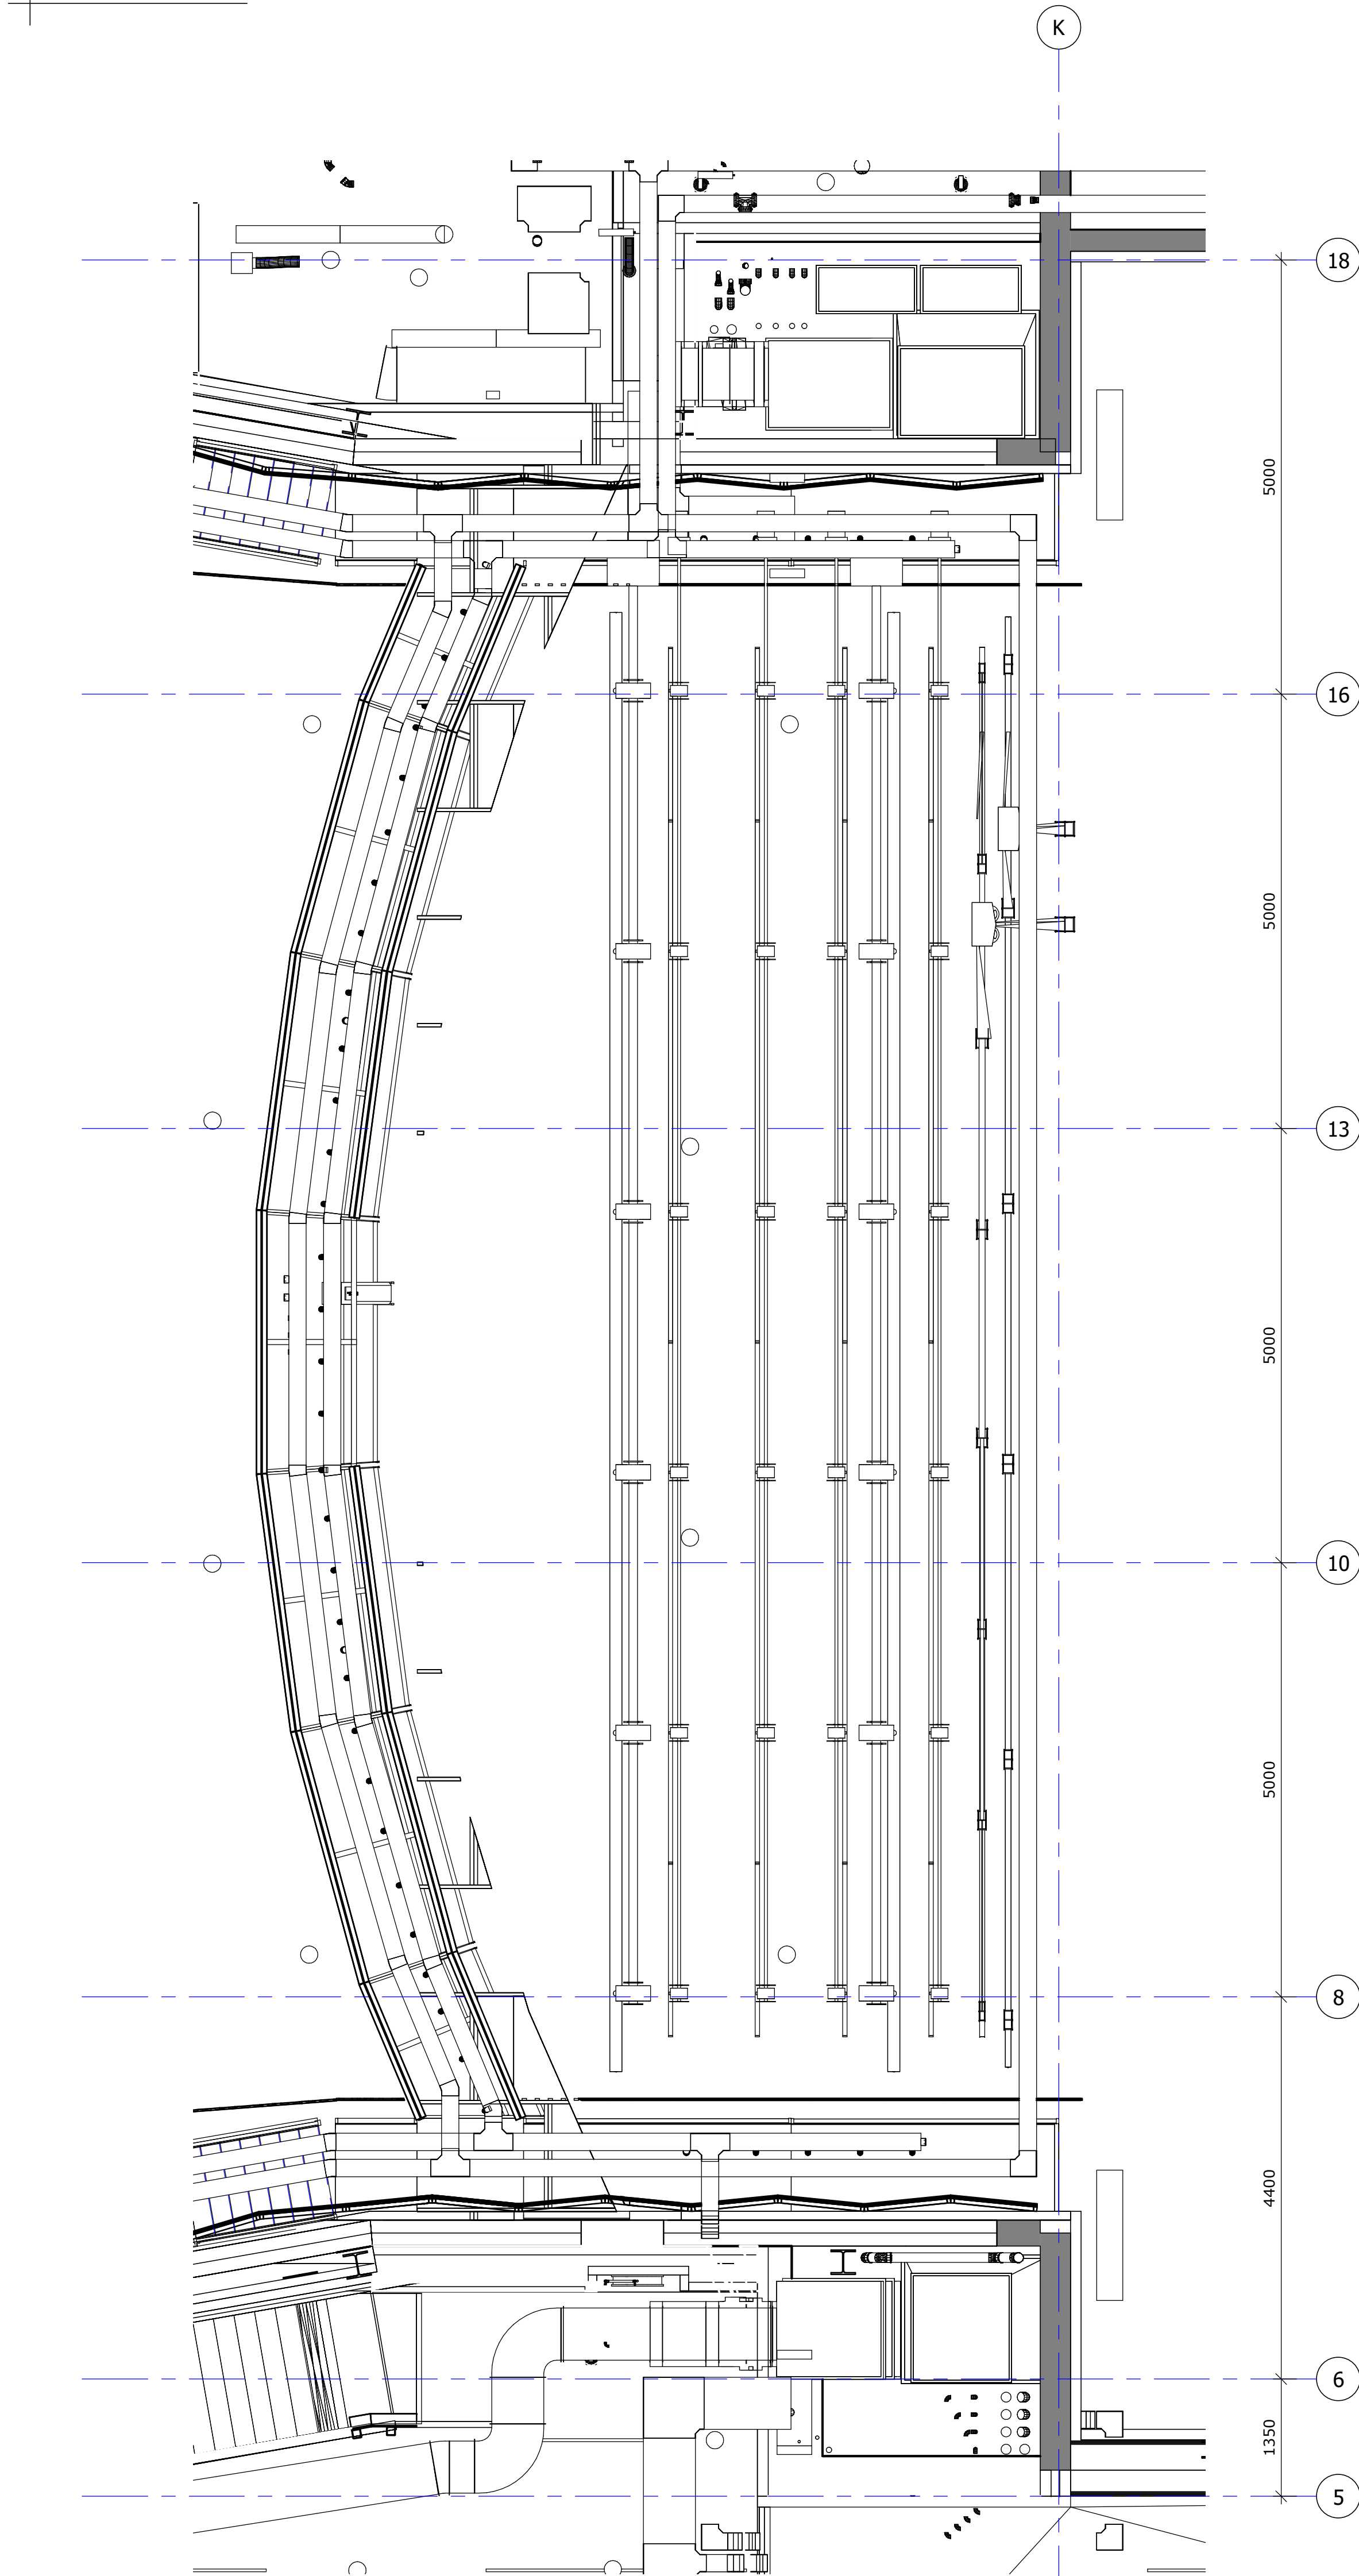


GZ zaal trekken

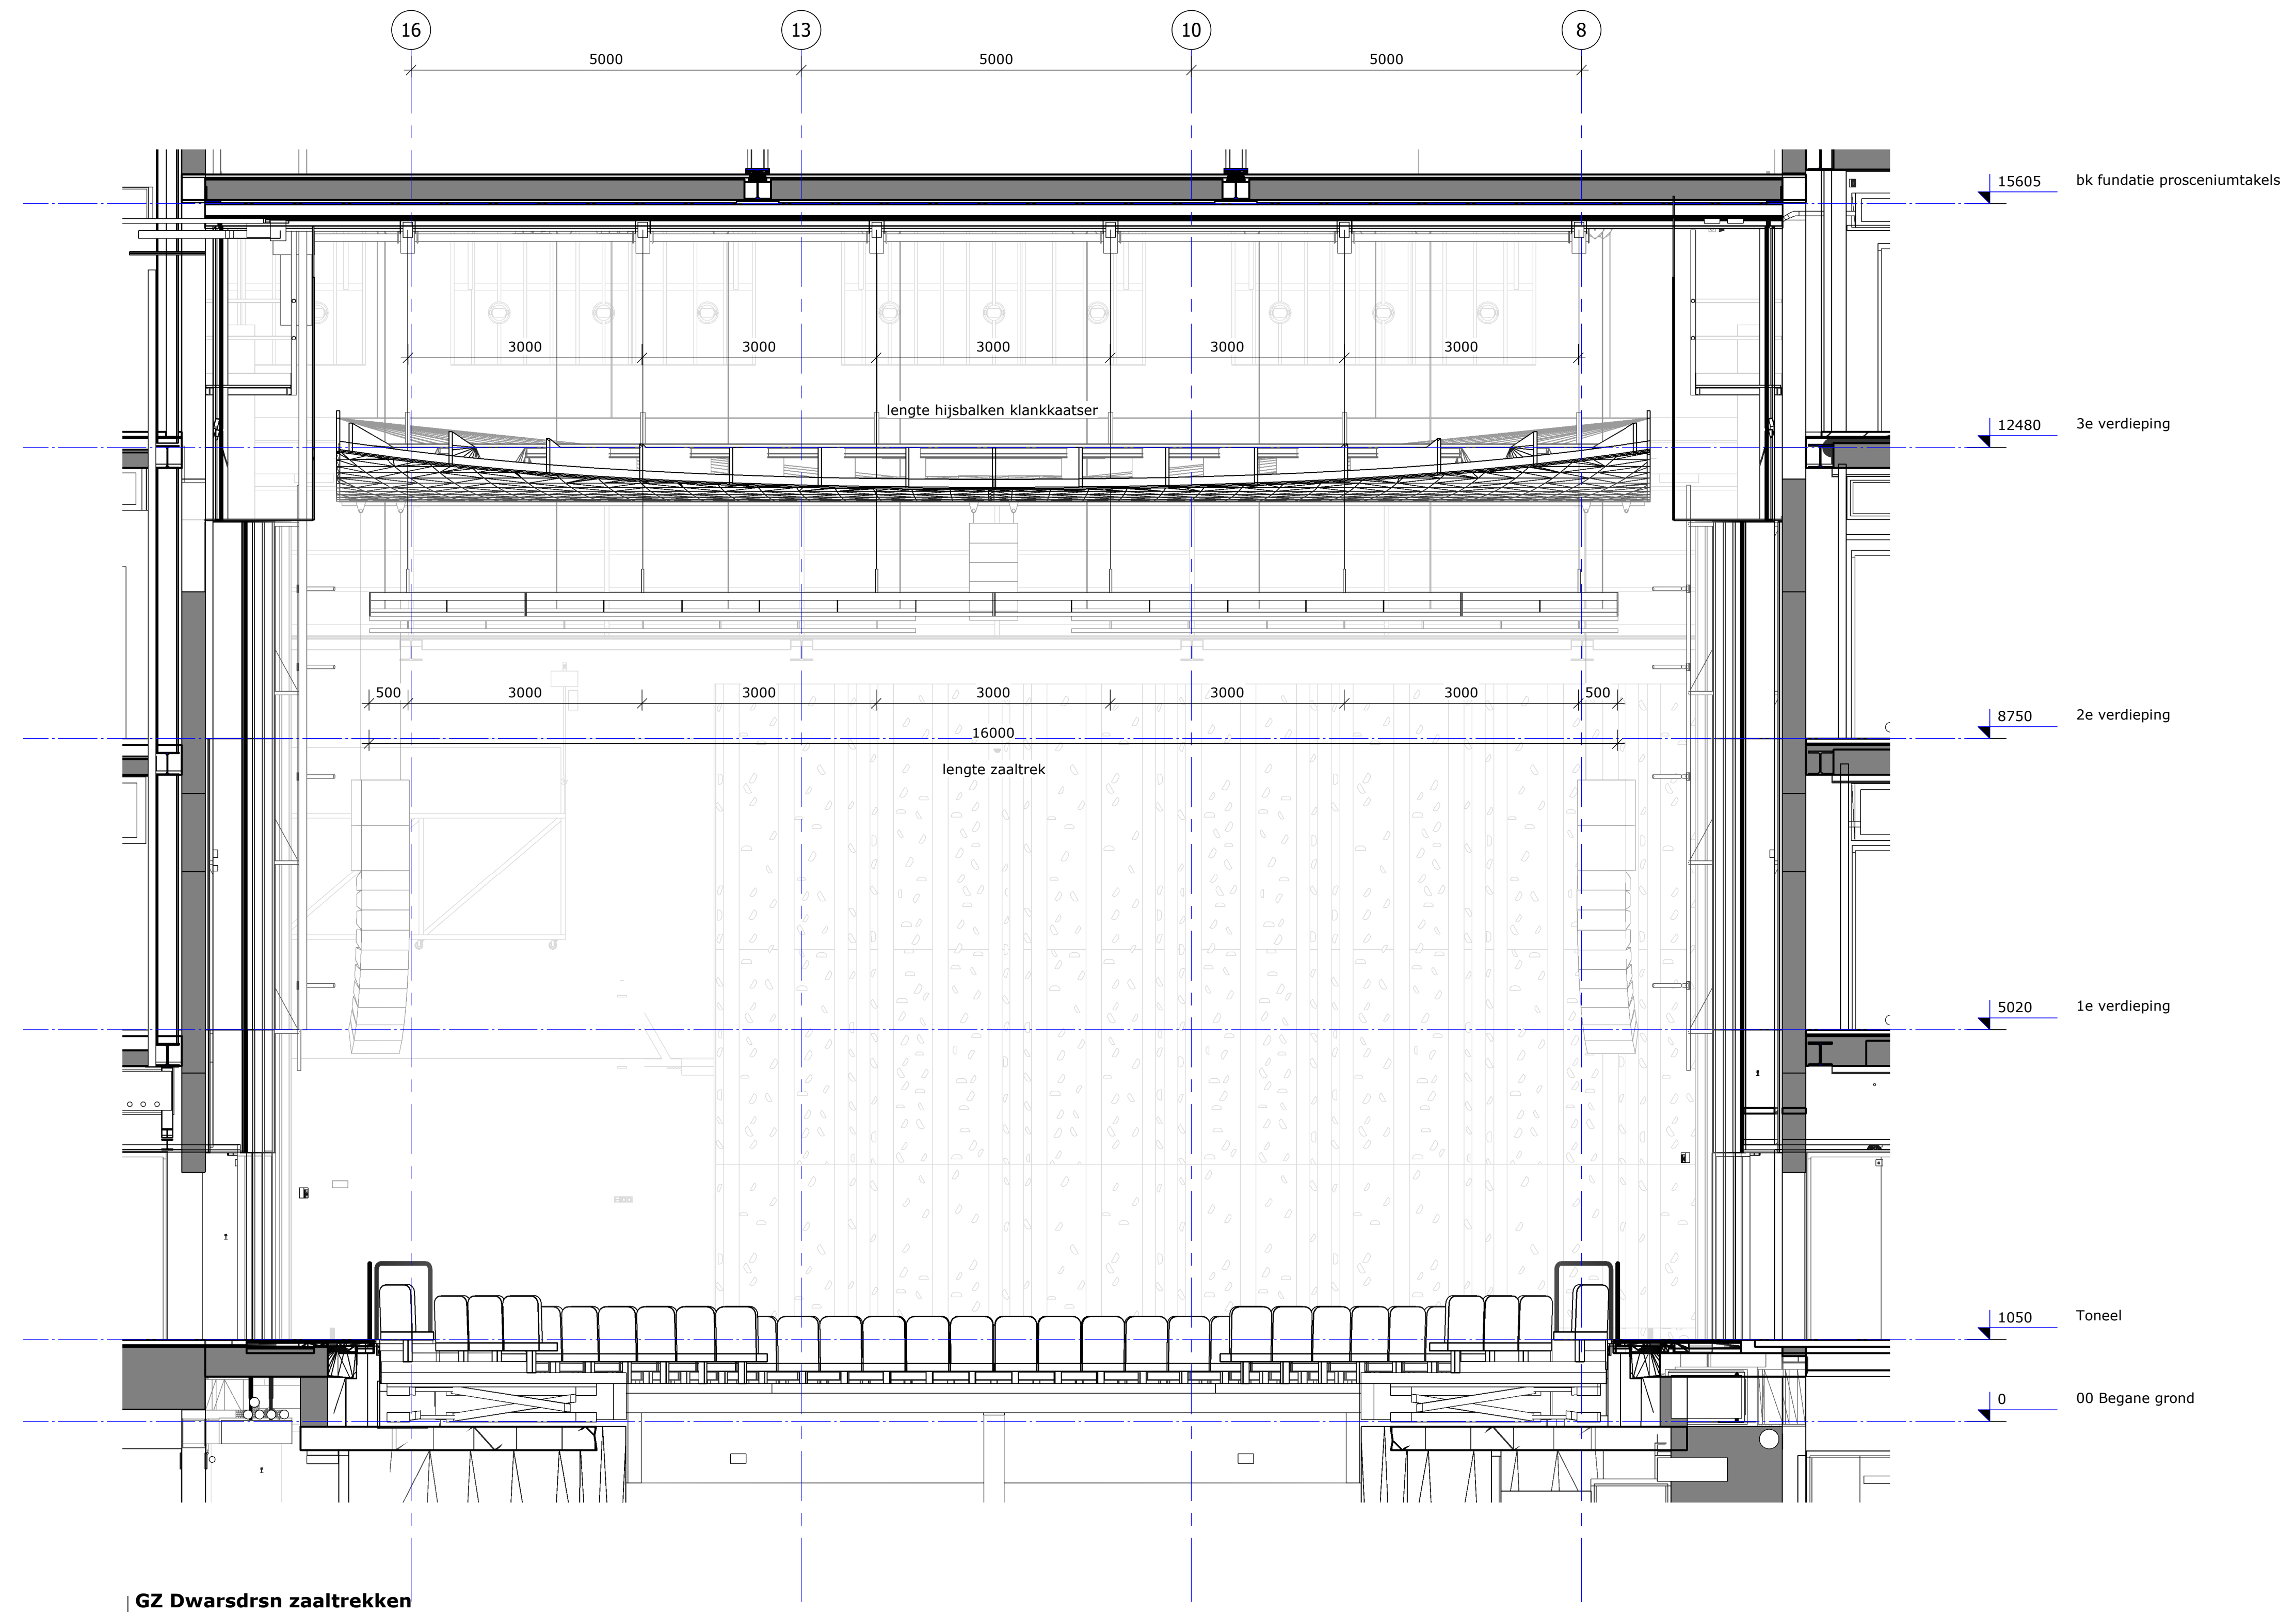

GZ Dwarsdrsn zaal trekken

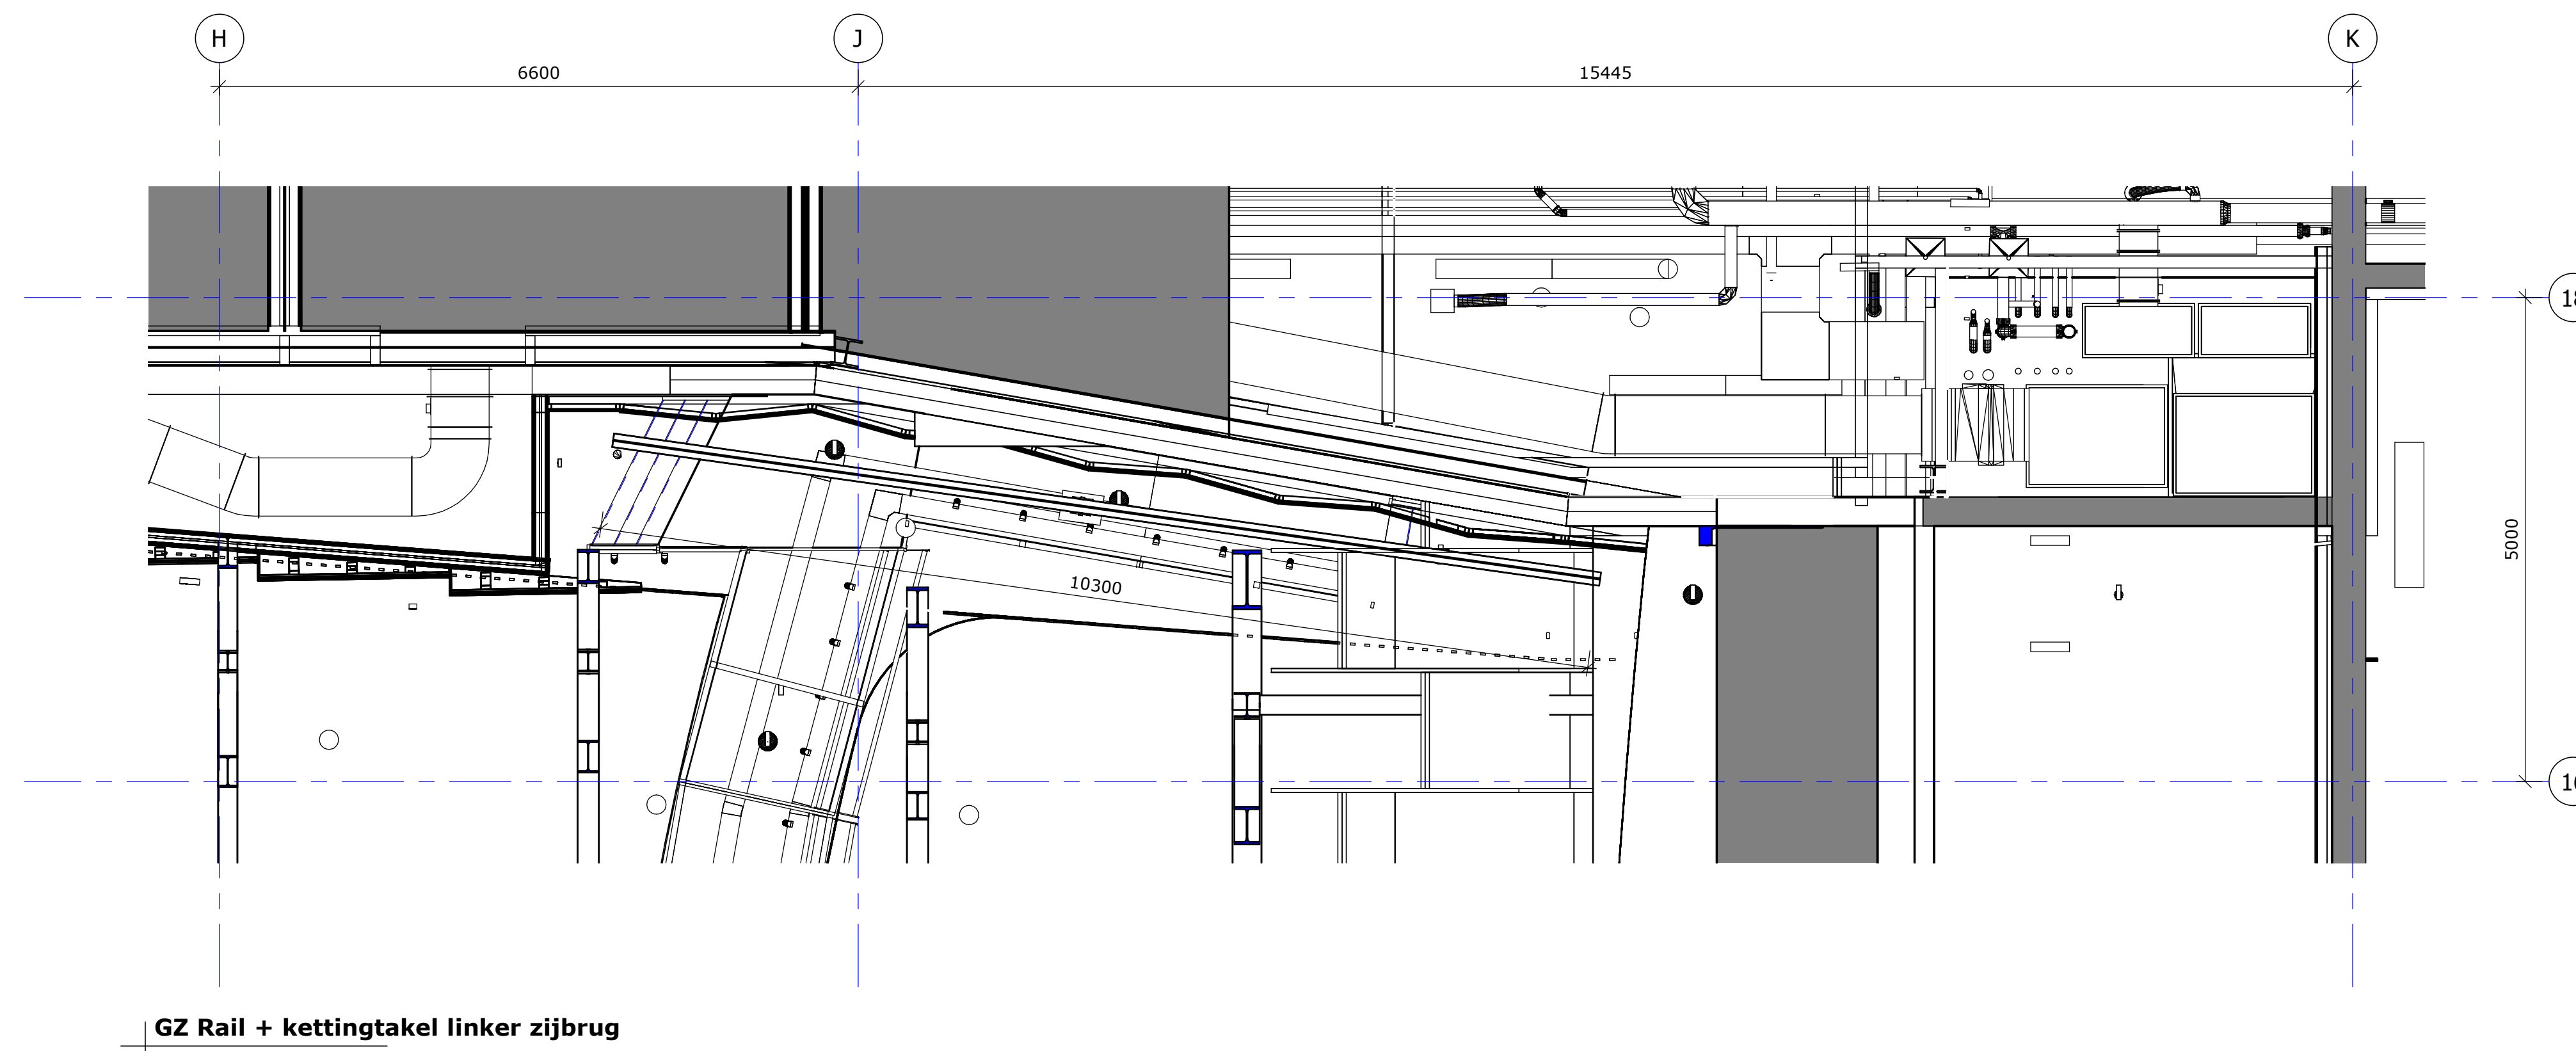

GZ Rail + kettingtakel linker zijbrug

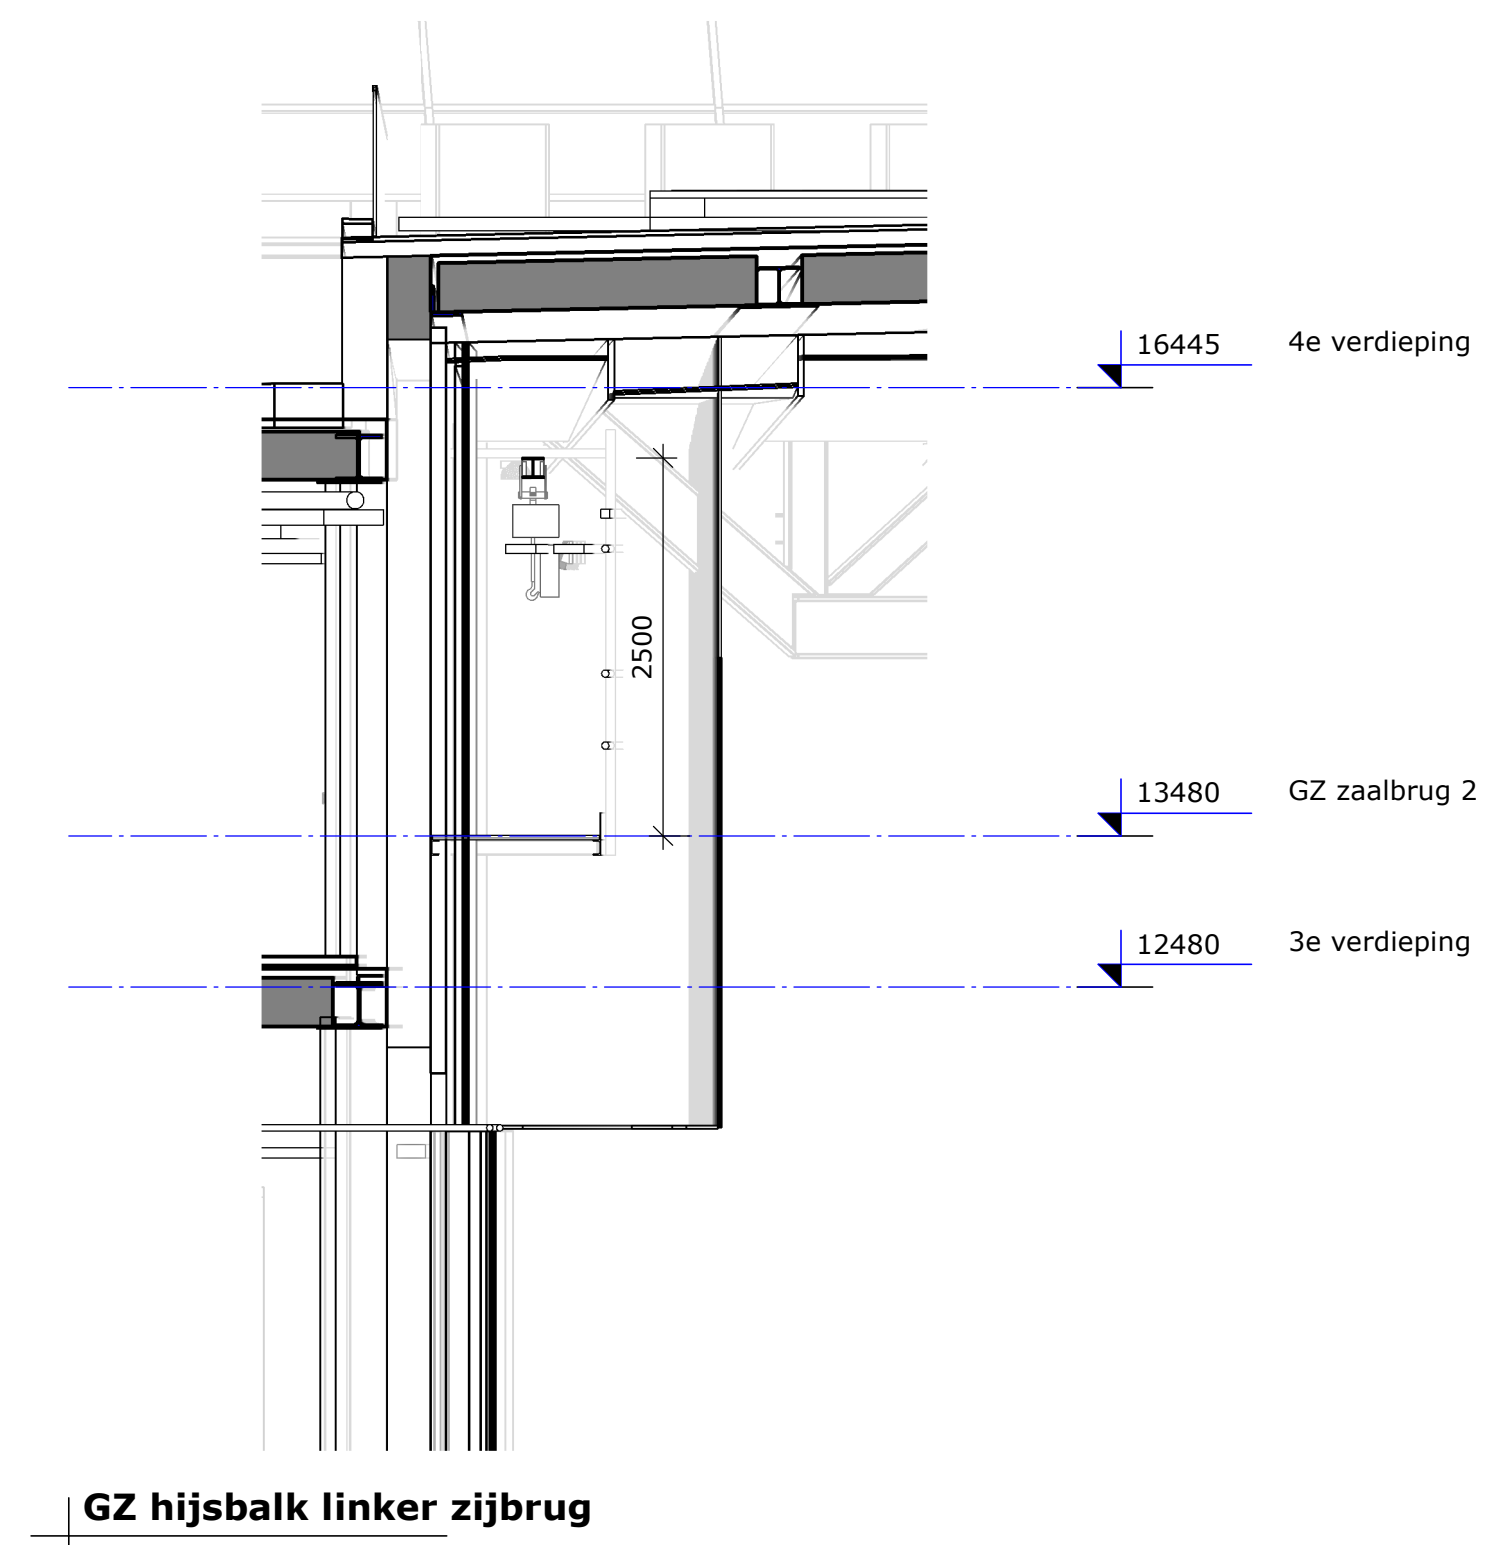

GZ hijsbalk linker zijbrug

Project : Theater aan de Parade  
Opdrachtgever : Gemeente 's-Hertogenbosch  
Onderwerp : Zaal trekken  
Fase : Technisch Ontwerp

Datum : 19-04-2021  
Getekend : AvD  
Gecontroleerd :  
Schaal : 1 : 50  
Formaat : A0

B Runmolen 3, 5404 KP Uden Nederland  
I www.pbta.nl

Deze tekening mag niet worden gebruikt en/of aan derden ter inzage worden gegeven zonder onze voorafgaande toestemming

Project nr: G20TT1920  
Tekening nr: TO.T04  
Blad: G10

PBTA  
THEATER & AKOESTIE

T +31(0) 413 264 344  
E contact@pbta.nl