




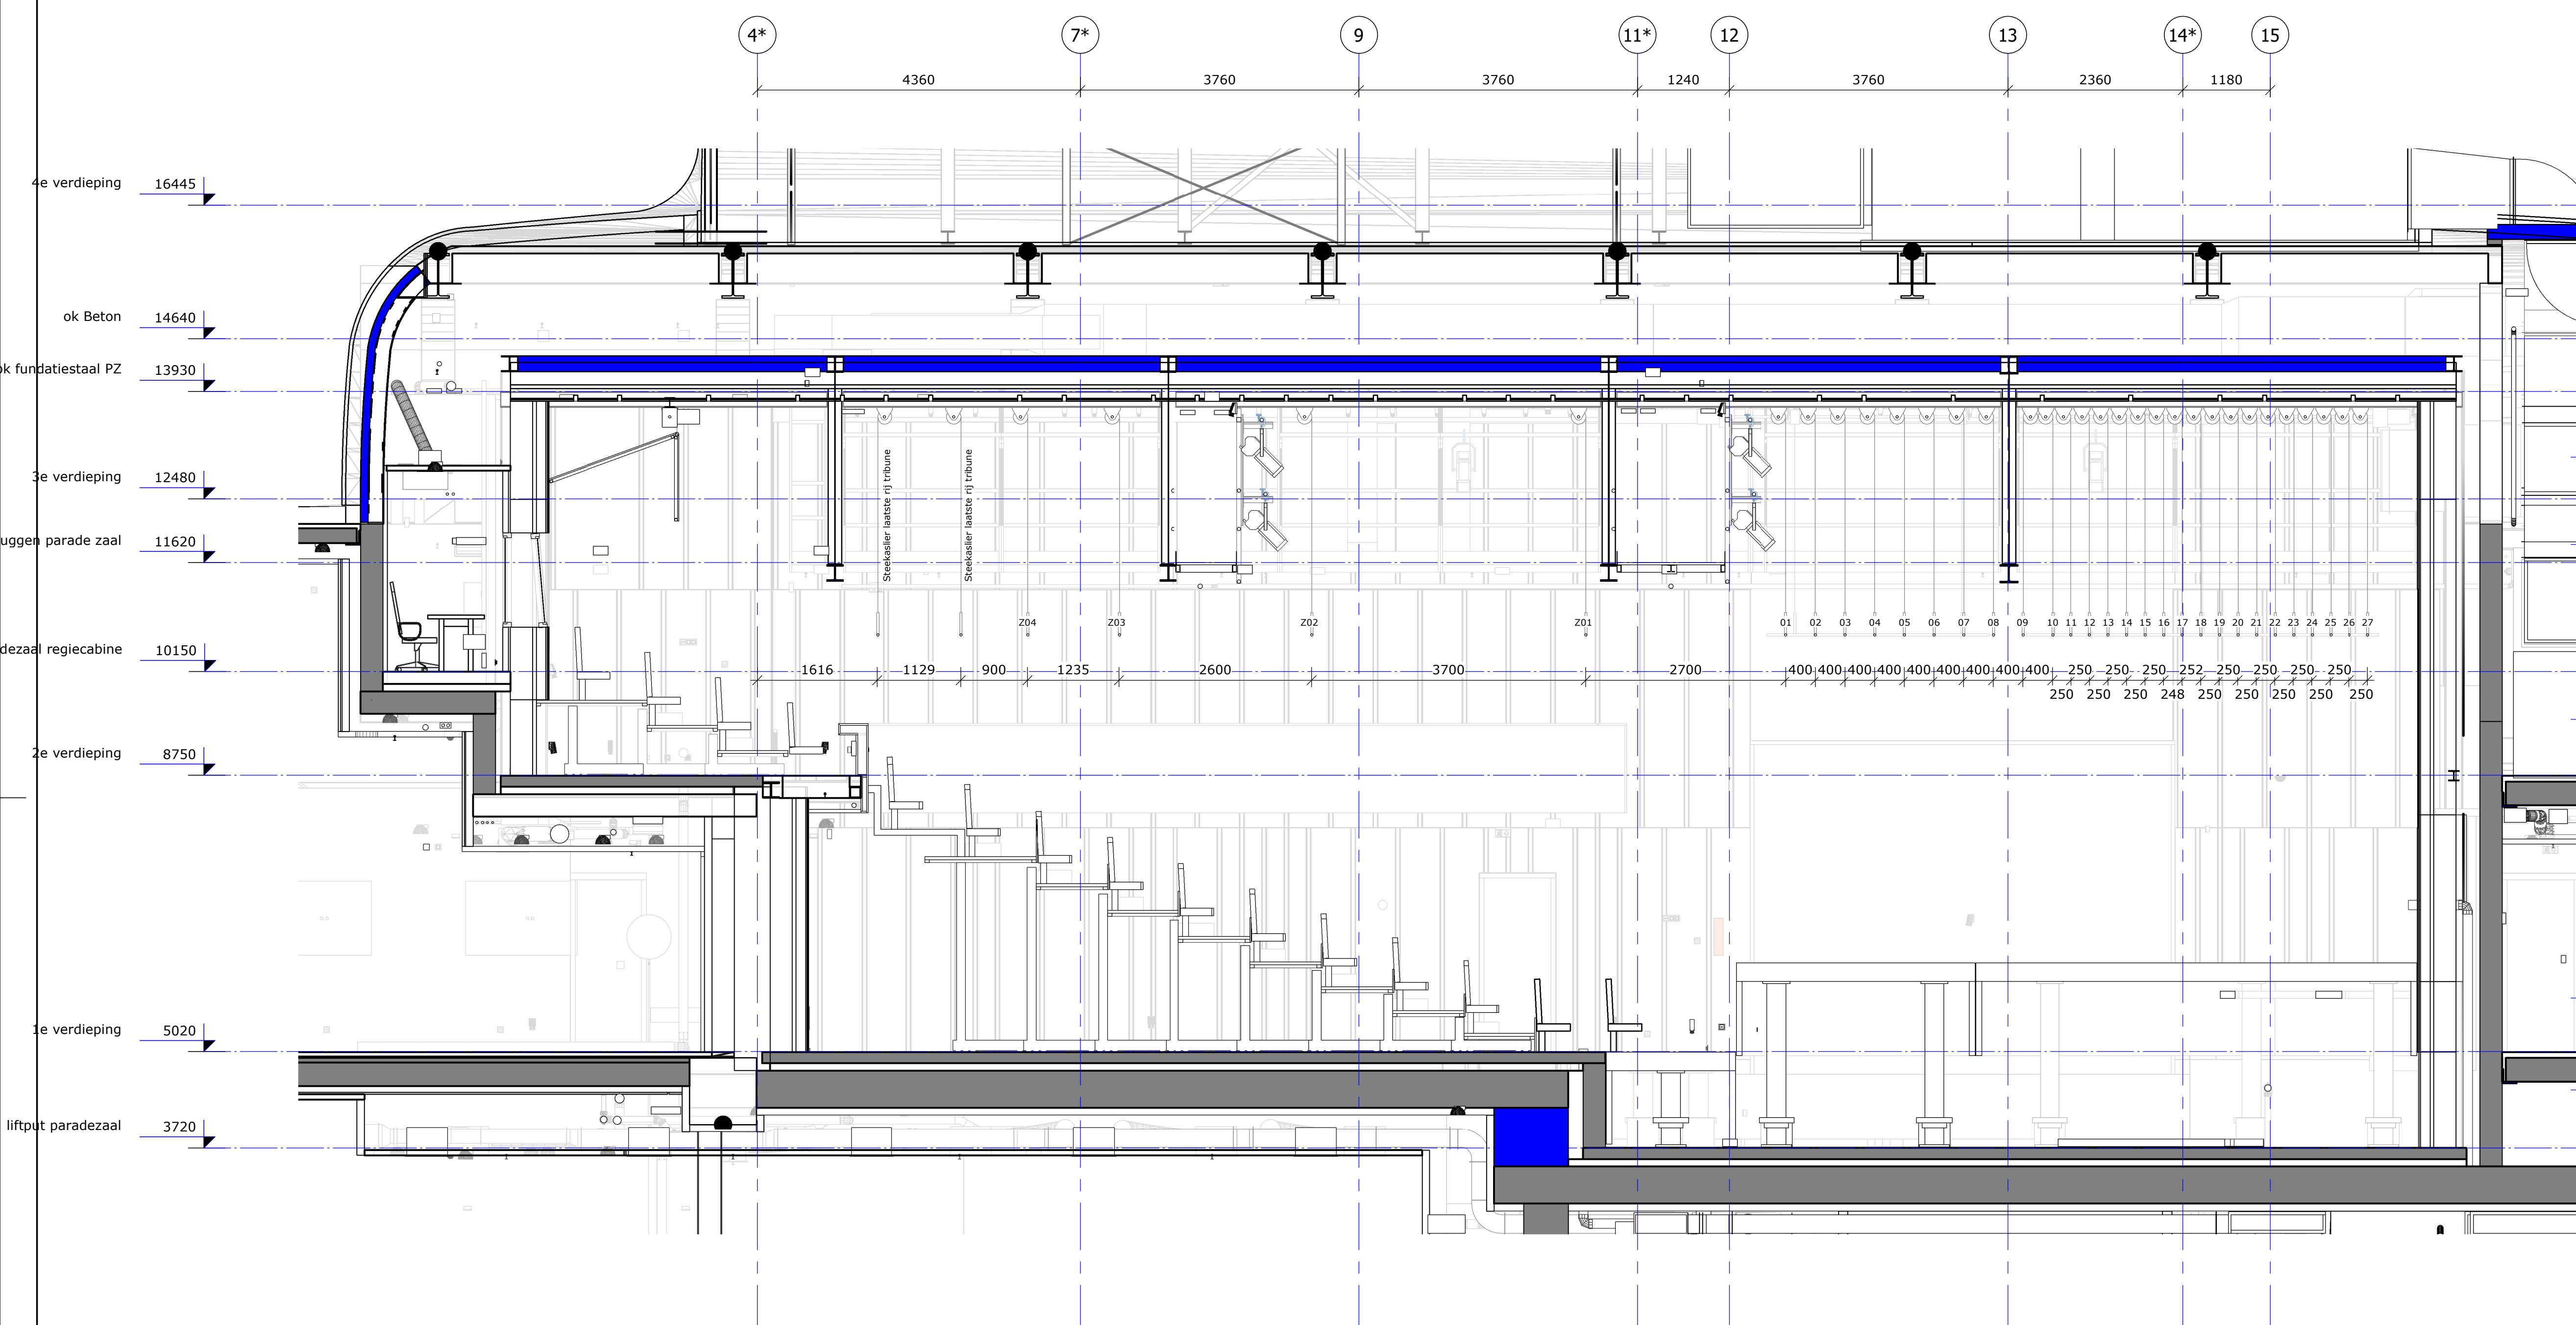

PZ Langsdrsn decortrekken

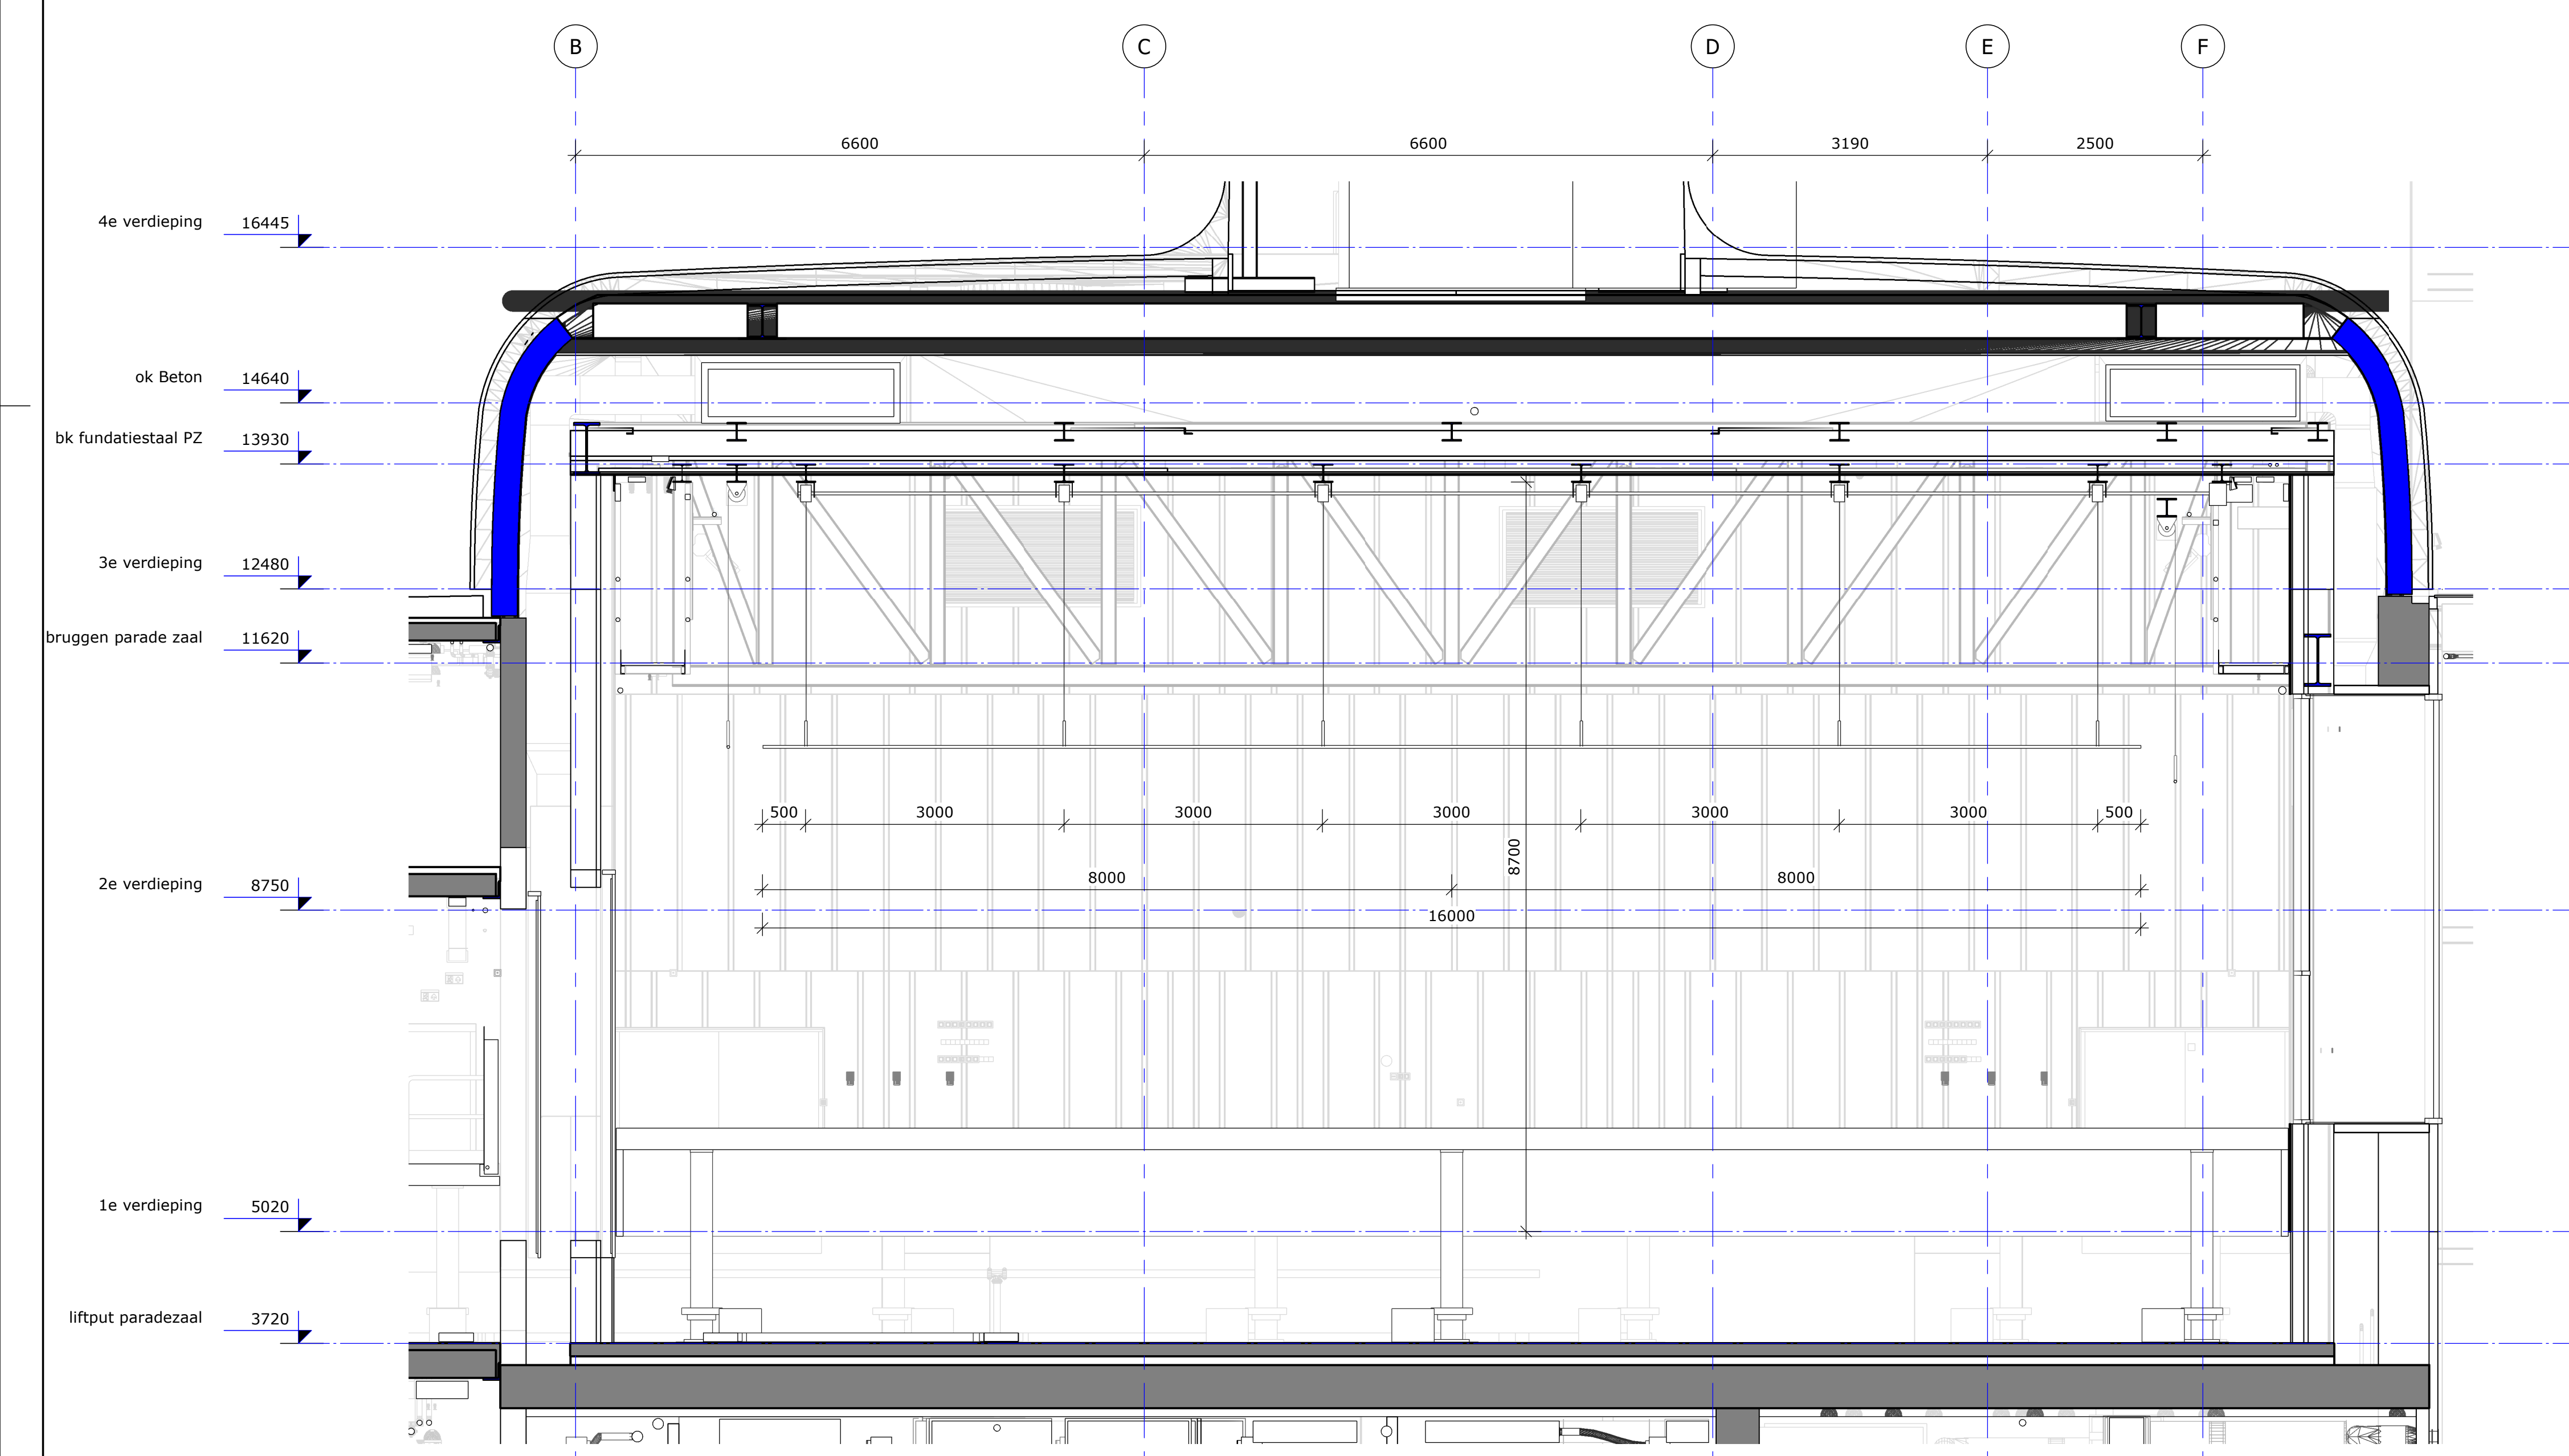

PZ Dwarsdrsn decortrekken

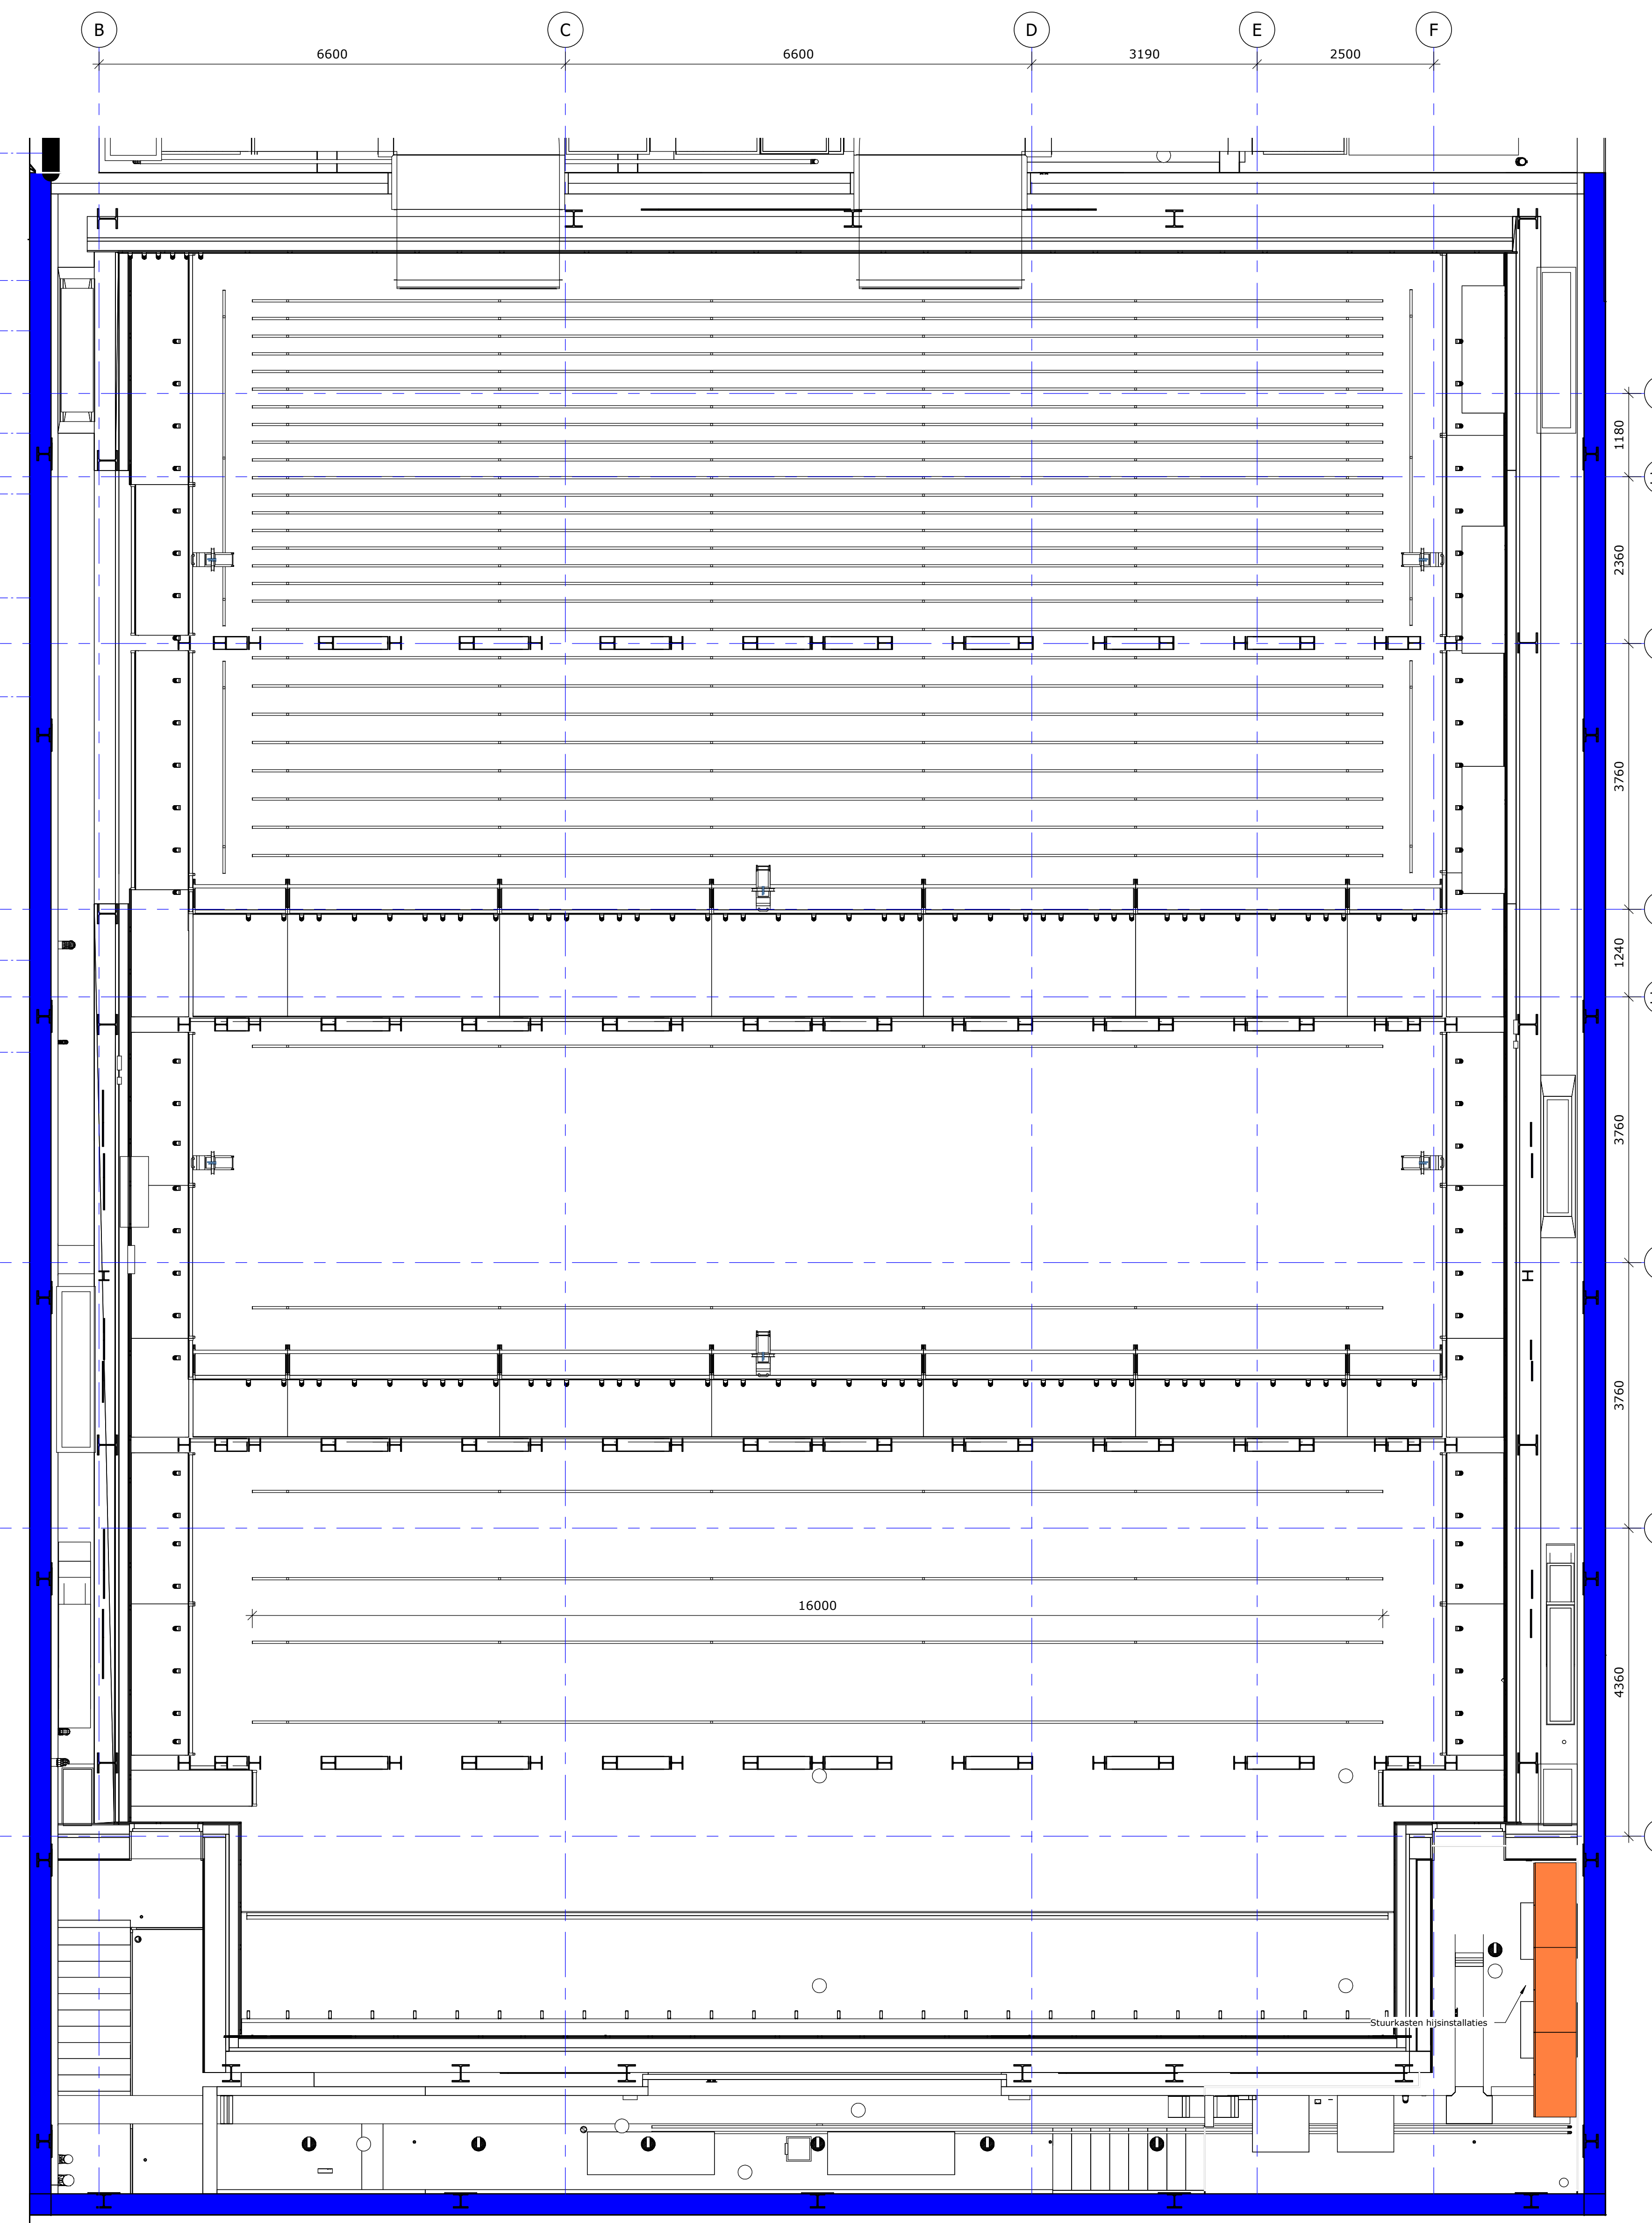

PZ stuurkasten


Project : Theater aan de Parade
Opdrachtgever : Gemeente 's-Hertogenbosch
Onderwerp : Decortrekken
Fase : Technisch Ontwerp

Datum : 19-04-2021
Getekend : AvD
Gecontroleerd :
Schaal : 1 : 50
Formaat : A0

B Runmolen 3, 5404 KP Uden Nederland
I www.pbta.nl

Deze tekening mag niet worden gebruikt en/of aan derden ter inzage worden gegeven zonder onze voorafgaande toestemming.

Project nr: G20TT1920
Tekenning nr: TO.T04
Blad: P02

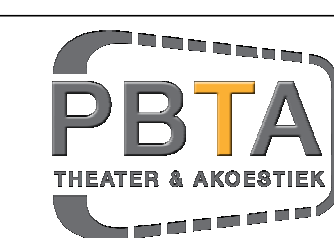

T +31(0) 413 264 344
E contact@pbta.nl