




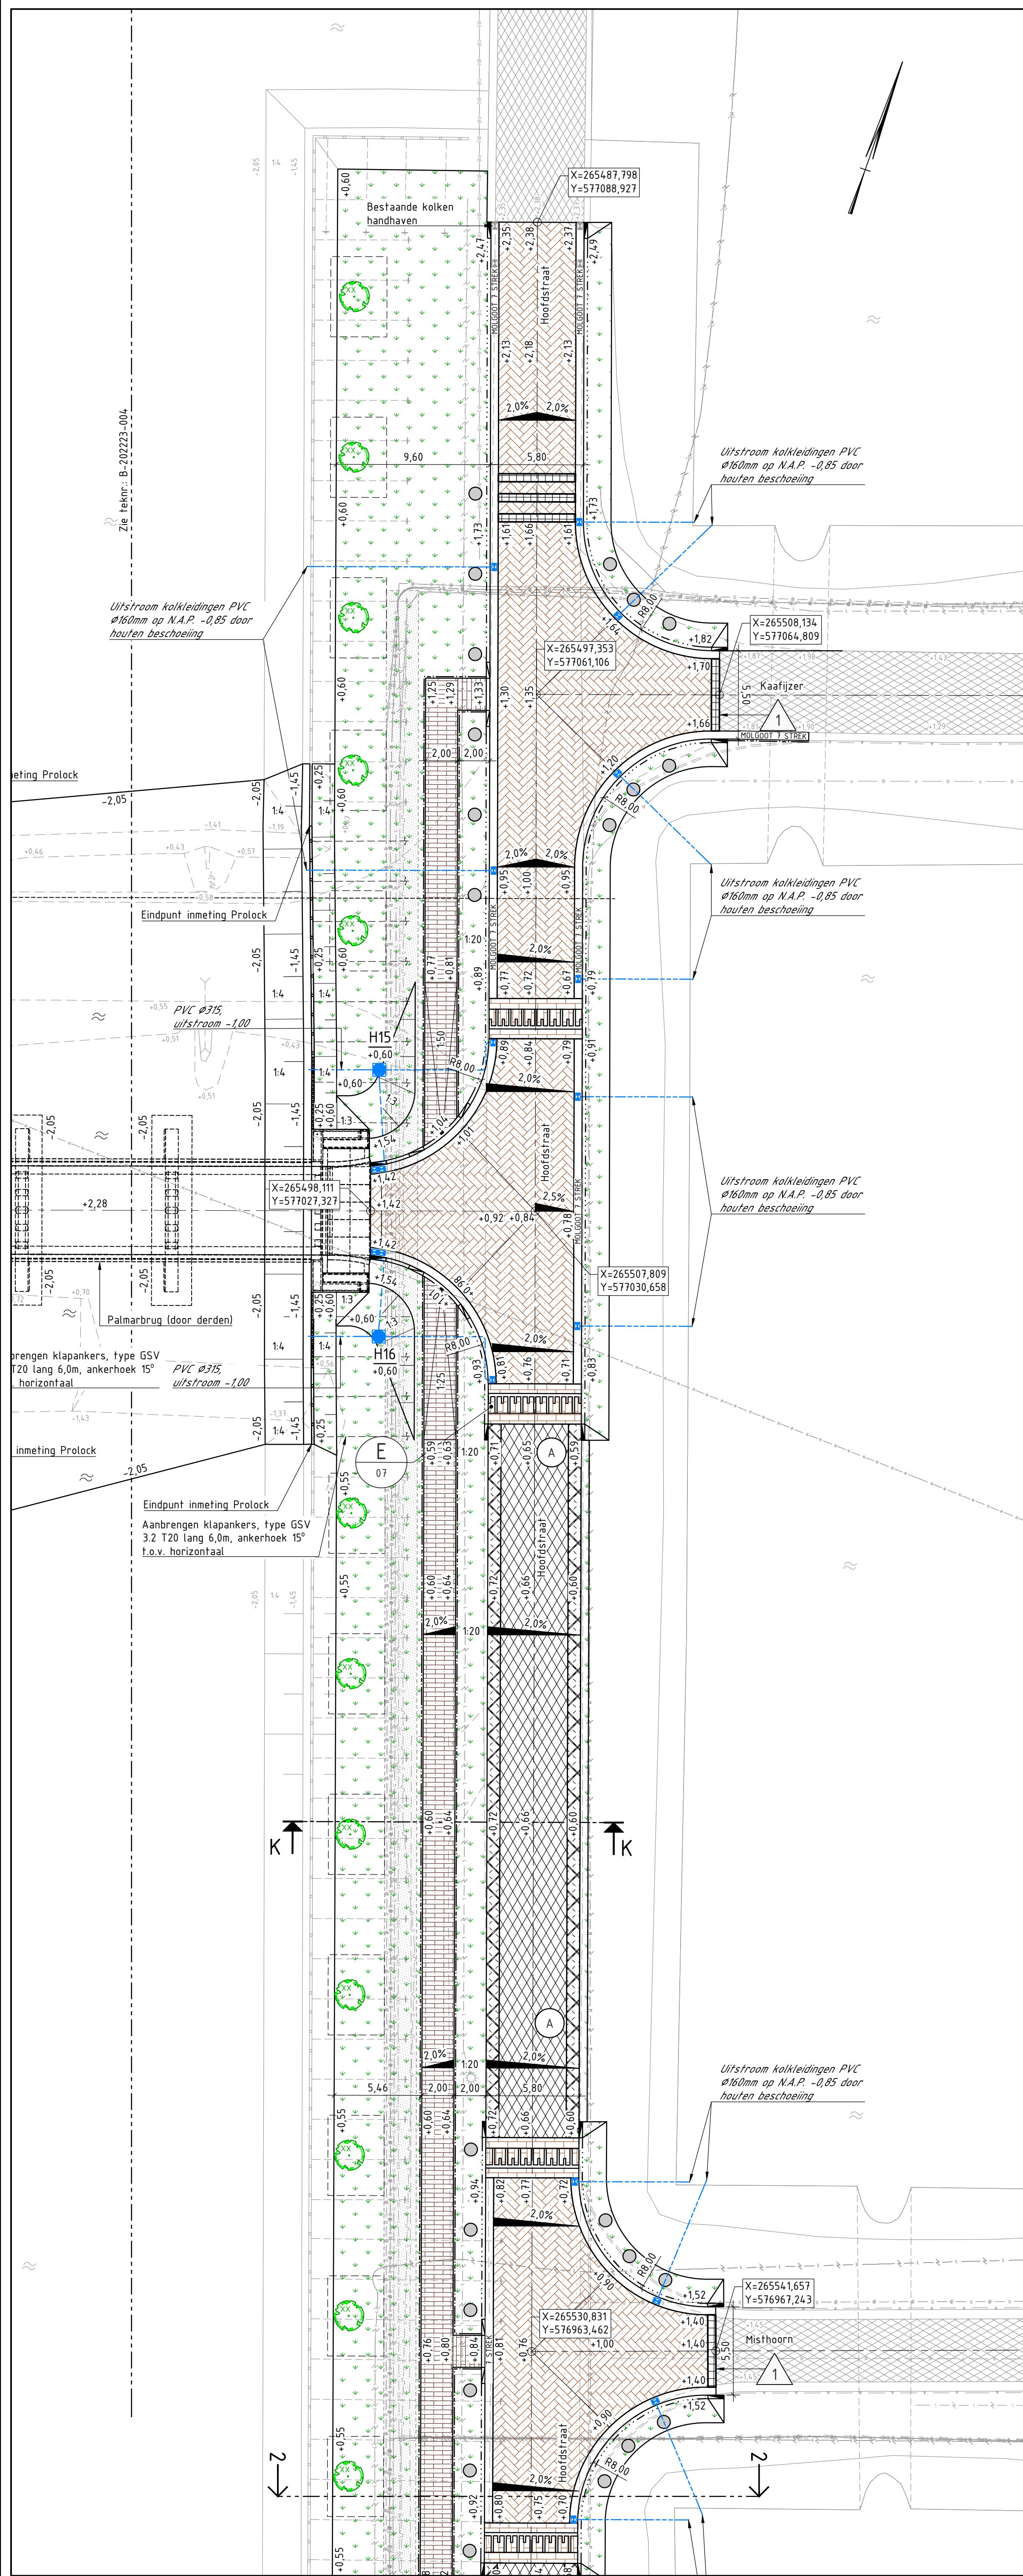

SITUATIE 1  
SCHAAL 1:200

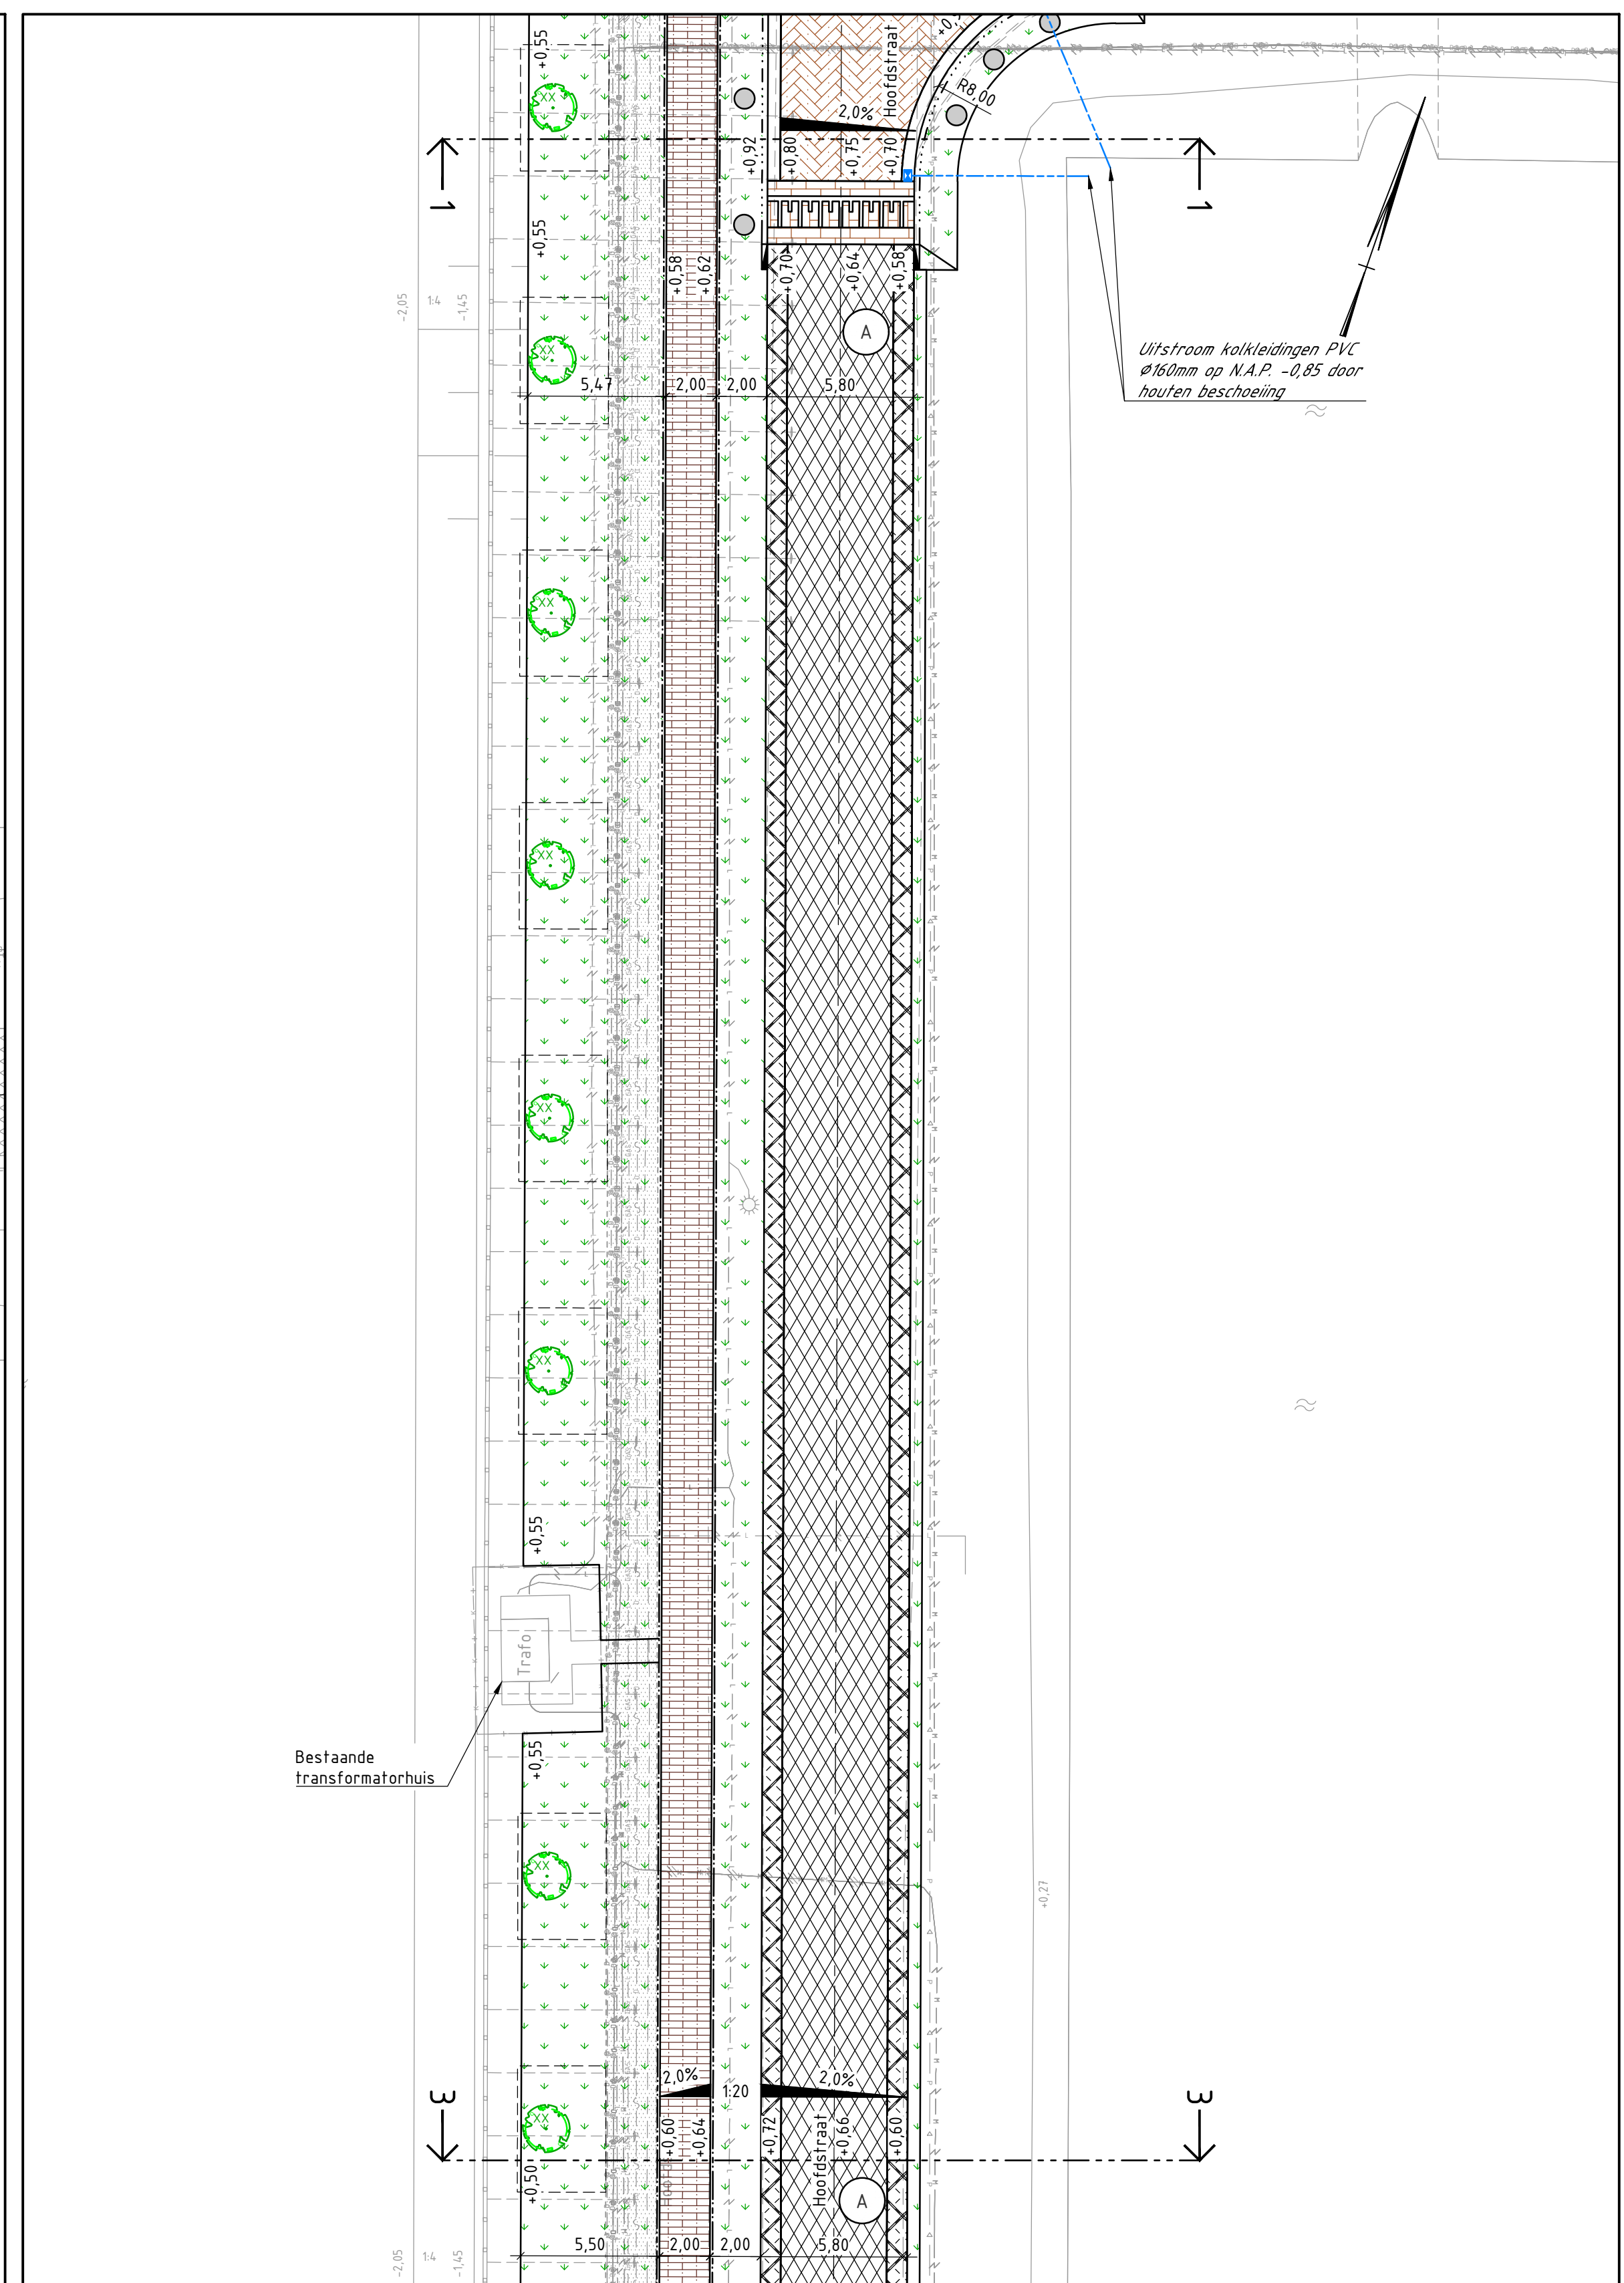

SITUATIE 2  
SCHAAL 1:200

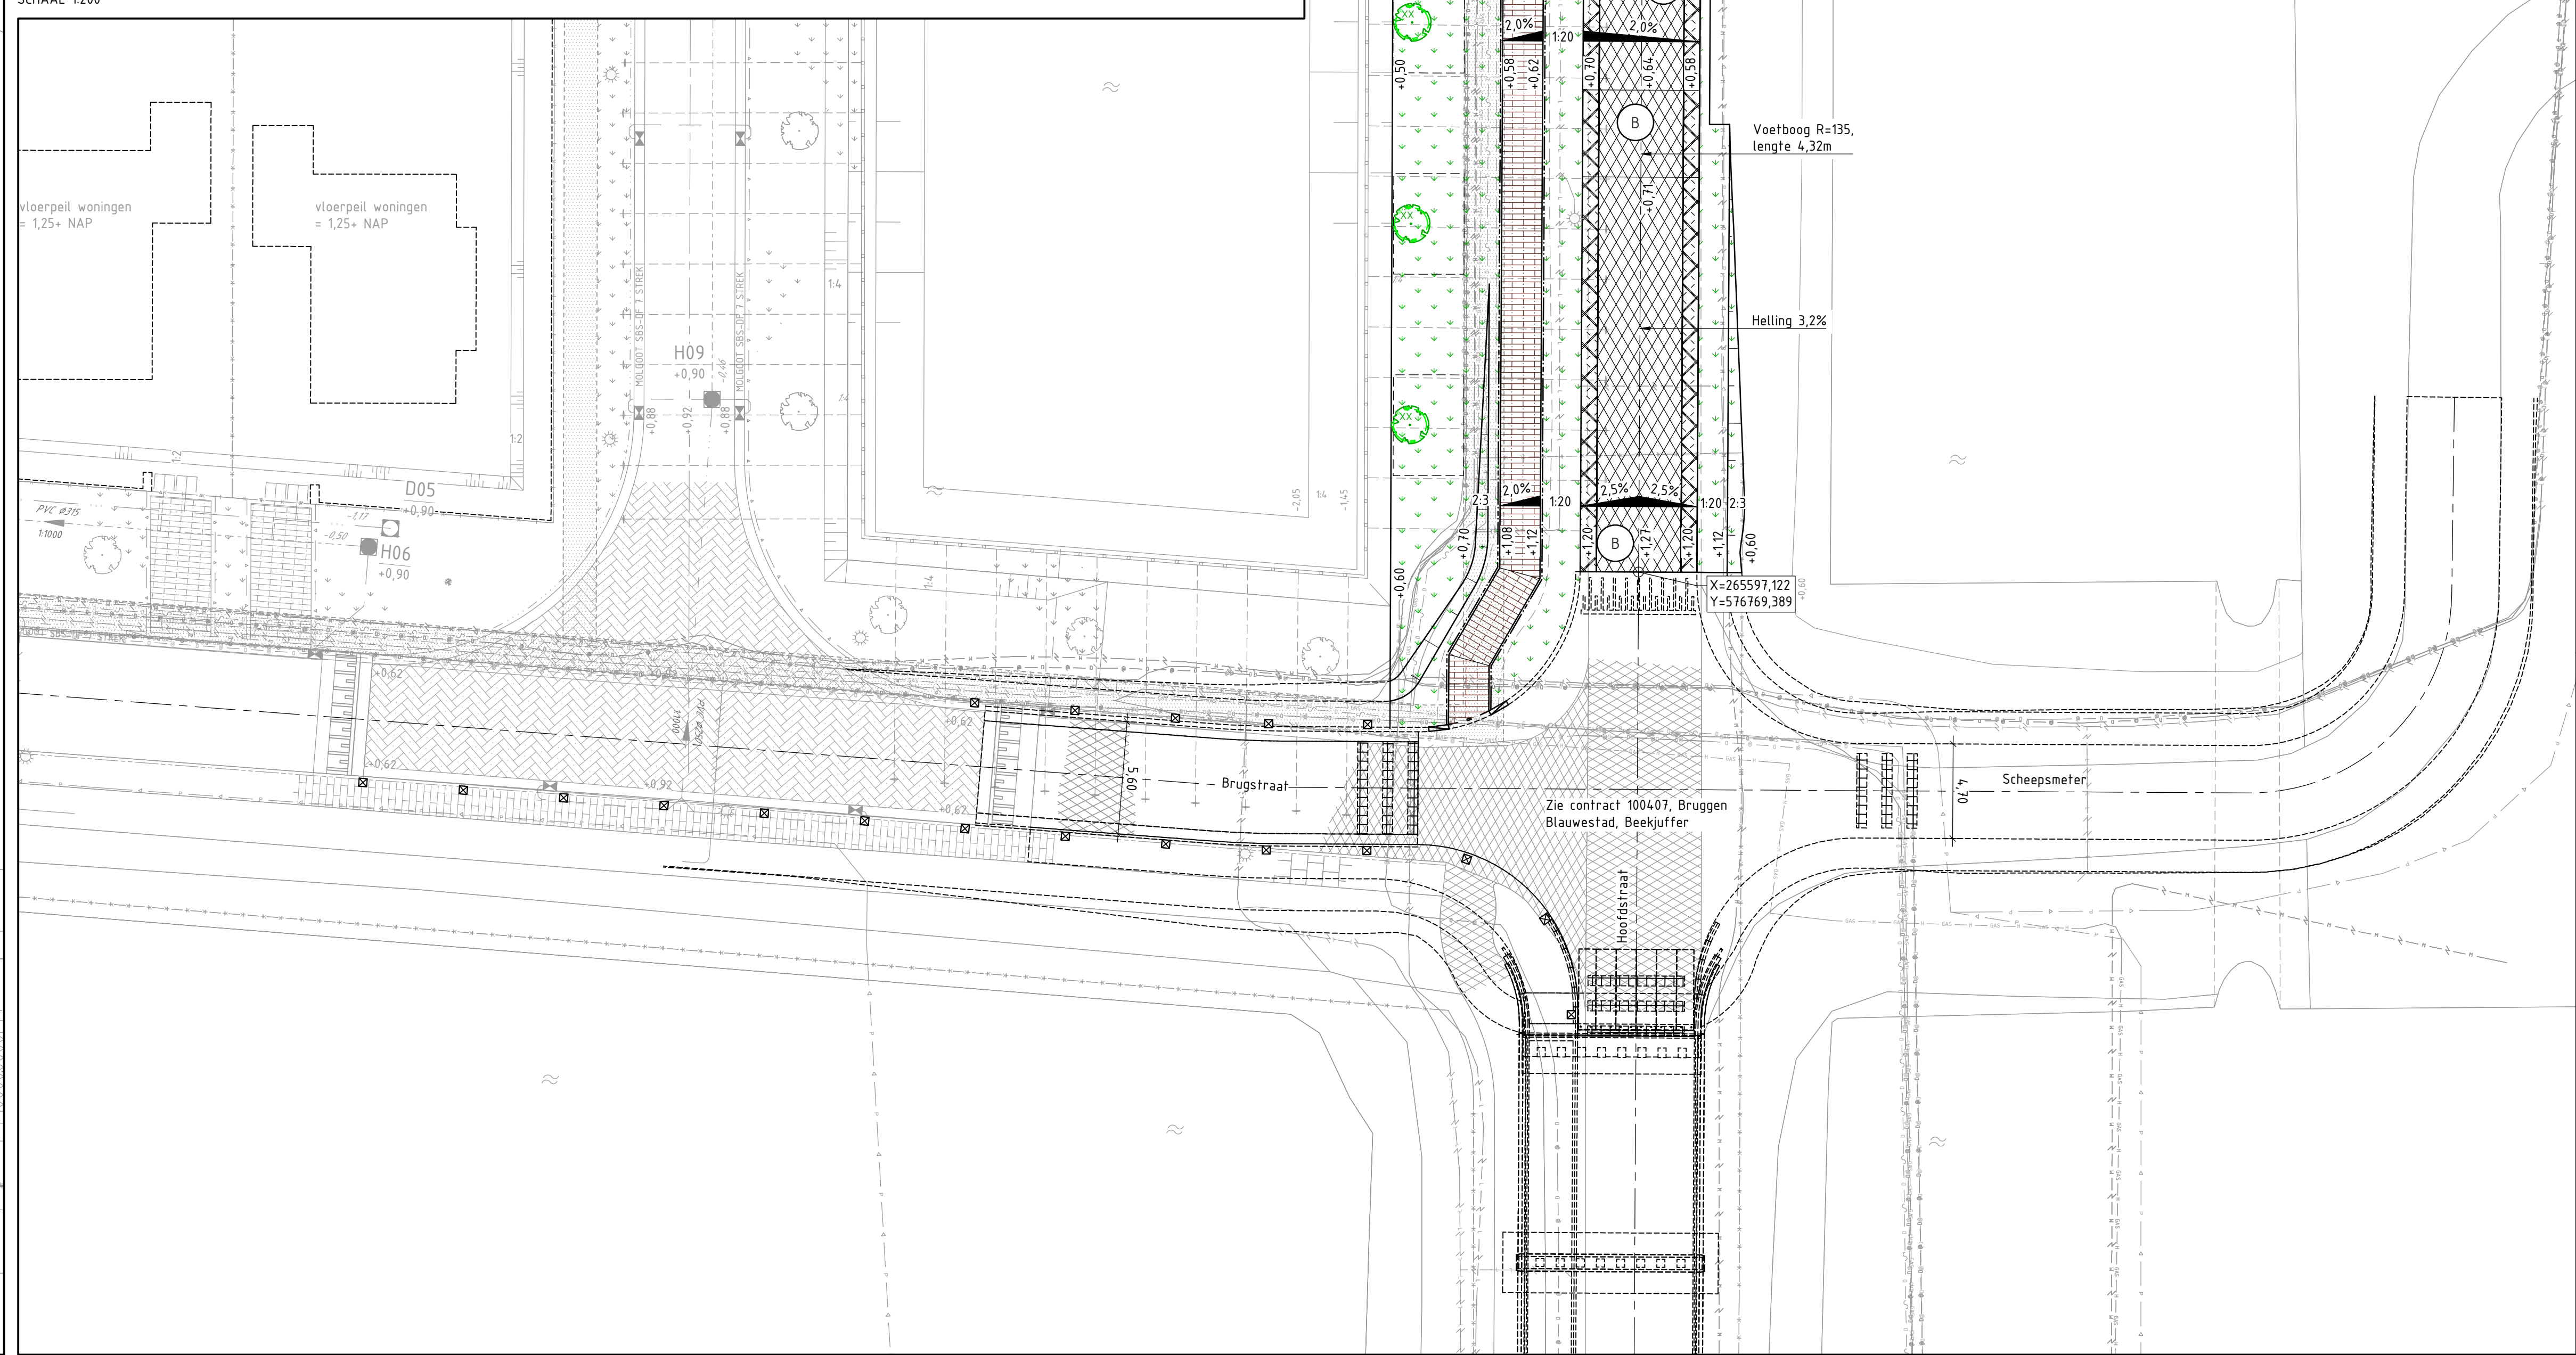

SITUATIE 3  
SCHAAL 1:200


| Verklaring |   |
|------------|---|
|            | Bestaande situatie   |
|            | Nieuwe situatie   |
|            | Vervallen situatie   |
|            | Toekomstige situatie   |
|            | Niet zichtbare geometrie   |
|            | Perceelsgrens/Kavelgrens   |
|            | Kadastrale grens   |
|            | Bestaande beschoeiing, Proloek                                                                                                  |
|            | Bestaande datakabel   |
|            | Bestaande waterleiding   |
|            | Bestaande gasleiding   |
|            | Bestaande gasleiding hogedruk                                                                                                   |
|            | Bestaande laagspanningskabel   |
|            | Bestaande middenspanningskabel                                                                                                  |
|            | Bestaande persleiding   |
|            | Bestaande opsluitband 100x200mm                                                                                                 |
|            | Aanbrengen kunststof scherm (Proloek) Signaal met vuren houten palen ø100mm                                                     |
|            | Aanbrengen 7 strek, sbs/df, Huwa Cadiz paars-bruin                                                                              |
|            | Aanbrengen molgoot 1 strek, sbs/df, Huwa Cadiz paars-bruin                                                                      |
|            | Aanbrengen molgoot 1 strek, sbs/df, Huwa Cadiz paars-bruin                                                                      |
|            | Aanbrengen opsluitband 100x200mm, hardsteenkleur 026                                                                            |
|            | Aanbrengen RWS-band 110/220x250mm, hardsteenkleur 026                                                                           |
|            | Aanbrengen inritband 190/220x160mm, hardsteenkleur 026                                                                          |
|            | Aanbrengen HWA PVC ø315mm met b.o.b., stroomrichting en verhang                                                                 |
|            | Aanbrengen HWA kolkaansluiting PVC ø160mm, SN8, ultra 3                                                                         |
|            | Aanbrengen HWA kolkaansluiting PVC ø200mm, SN8, ultra 3                                                                         |
|            | Bestaande talud ancring   |
|            | Bestaande asfaltverharding   |
|            | Bestaand nutsfac   |
|            | Nieuwe talud ancring   |
|            | Inzaaien gras, zaadmengsel 12xv. sportvelden, 150kg/100m²                                                                       |
|            | Aanbrengen natuursteen, graniet kinderkoppen 100x100x80mm in brekerzand/splijtmengsel (50% brekerzand 0/2 en 50% steenslag 2/6) |
|            | Aanbrengen klinkerverharding (rijsbaan), sbs/df/kv, Huwa Murcia rood-paars                                                      |
|            | Aanbrengen klinkerverharding (voetpad), sbs/df/kv, Huwa Cadiz paars-bruin                                                       |
|            | Aanbrengen asfaltverharding - 35mm SMA-NL 8A - 40mm AC 16 bind TL-B                                                             |
|            | Aanbrengen asfaltverharding - 35mm SMA-NL 8A - 40mm AC 16 bind TL-B - 10mm v.c. 22 base OL-B - var. type, meng. 0/4-5mm         |
|            | Aanbrengen slijtlaag ### steenslag                                                                                              |
|            | Bestaand water   |
|            | Bestaande hoogte t.o.v. N.A.P.                                                                                                  |
|            | Bestaande straatkolk   |
|            | Bestaande verankering   |
|            | Bestaand boom   |
|            | Aanbrengen verankering   |
|            | Aanbrengen HWA inspectiepoot beton 800x800mm, met putnummer en hoogte putdeksel                                                 |
|            | Aanbrengen straatkolk, AQUAWAY S 1300/80 P-line, 450x300mm                                                                      |
|            | Aanbrengen verloopband 110/220x250mm - 150/220x160mm, hardsteenkleur 026                                                        |
|            | Aanbrengen eindverloopband 110/220x250mm, hardsteenkleur 026                                                                    |
|            | Toekomstige boom   |
|            | Water   |
|            | Aanbrengen zwerfkei, korste zijde van de kei minimaal 700mm                                                                     |
|            | Nieuwe hoogte t.o.v. N.A.P.   |
|            | Verkanting, op één oor   |
|            | Verkanting, dakprofiel   |
|            | Hellingbaan   |
|            | Nieuwe coördinaten   |
|            | Verwijzing naar een detail: AA= referentieletter naar bijbehorend detail 00= referentie naar tekeningblad van detail            |
|            | Doorgevoerde wijziging met revisienummer                                                                                        |

Maten in meters, tenzij anders vermeld, materiaalmaten in mm, tenzij anders vermeld  
Peilmaten in meters t.o.v. N.A.P., tenzij anders vermeld  
Hoeken aangegeven in graden, coördinaten volgens RD-stelsel (RDNew, EPSG:28992)  
Gegevens verkregen uit opmeten vanaf tekening zijn niet maatgevend

Alkorrigen:  
sbs: straatbakstenen rp: rood-paars gb: paars-bruin df: dkformaat  
hv: halfsteenverband ev: elleboogverband

Bijbehorend bestek:  
- Bestek 2022-23 BRWM Havenkwartier fase 6 en 7

Bijbehorende tekeningen:  
- B-202223-001 Oprittekening Havenkwartier fase 6  
- B-202223-002 Oprittekening Havenkwartier fase 7  
- B-202223-003 Situatie Havenkwartier fase 6  
- B-202223-004 Situatie Havenkwartier fase 7  
- B-202223-005 Dwarsprofielen A 1/m E  
- B-202223-006 Dwarsprofielen F 1/m K  
- B-202223-007 Details A 1/m L  
- B-202223-008 Details M 1/m R  
- B-202223-009 Oprittekening Hoofdstraat

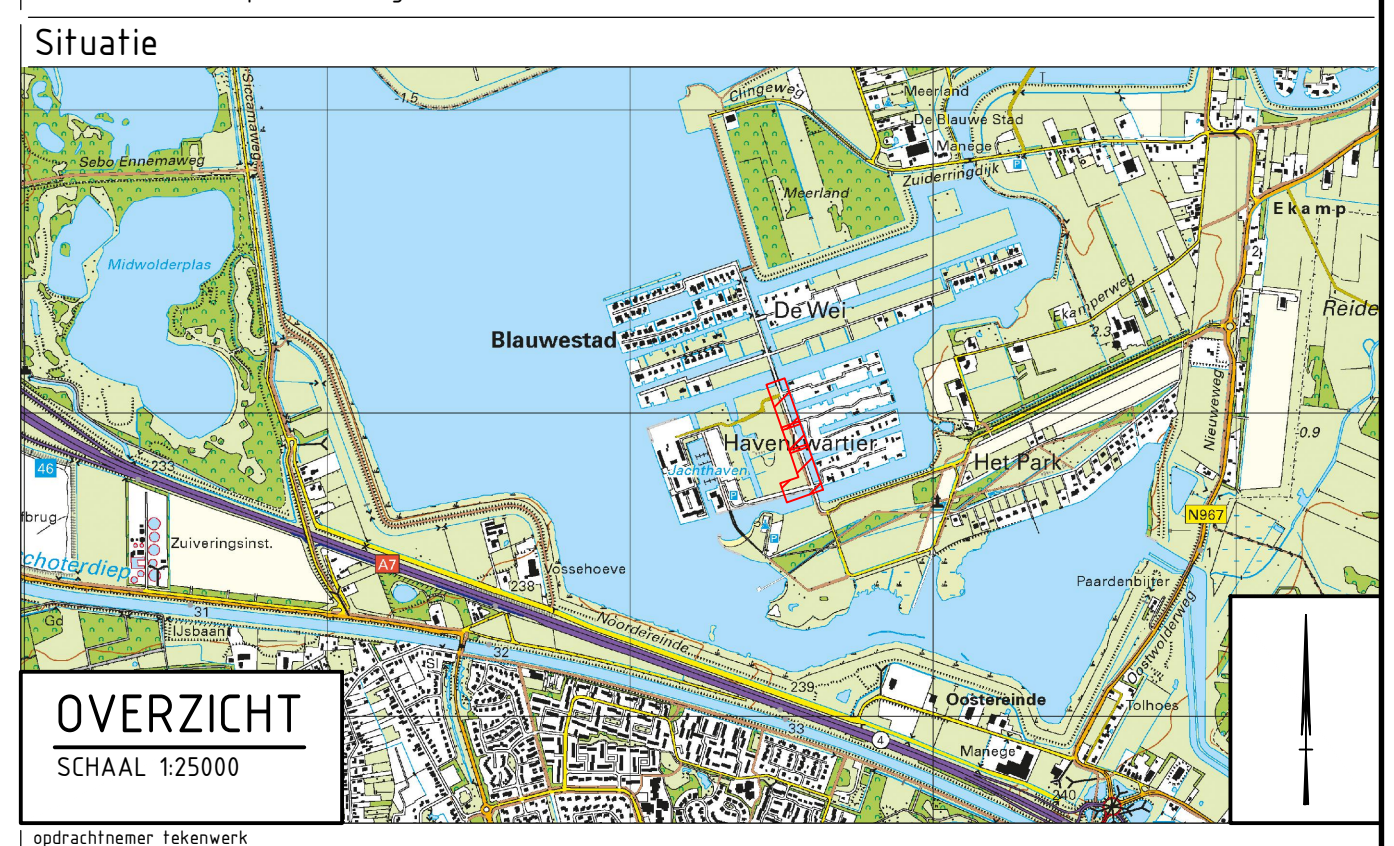

**invraplus**

project  
Blauwestad Havenkwartier Midden

opdrachtgever  
BRWM Havenkwartier fase 6 en 7

opdrachtgever  
Provincie Groningen  
St. Jansstraat 4  
9711 JN Groningen  
050 - 316 4911

ontwerper  
A. Speerstra

schakel  
A0

bestandsnummer  
2022-23

bestandsnaam  
Situatie reconstructie Hoofdstraat

document status  
DEFINITIEF

opdrachtgever  
27-03-2023

blad in totaal  
10 v. 10

tekeningnummer  
B-202223-010

versie  
1