


1.11e
praktijk
biologie, natuur & gezondheid-
95.4 m²

1.11f
magazijn/
kabinet
34.6 m²

1.11e
praktijk
BiNask
95.4 m²

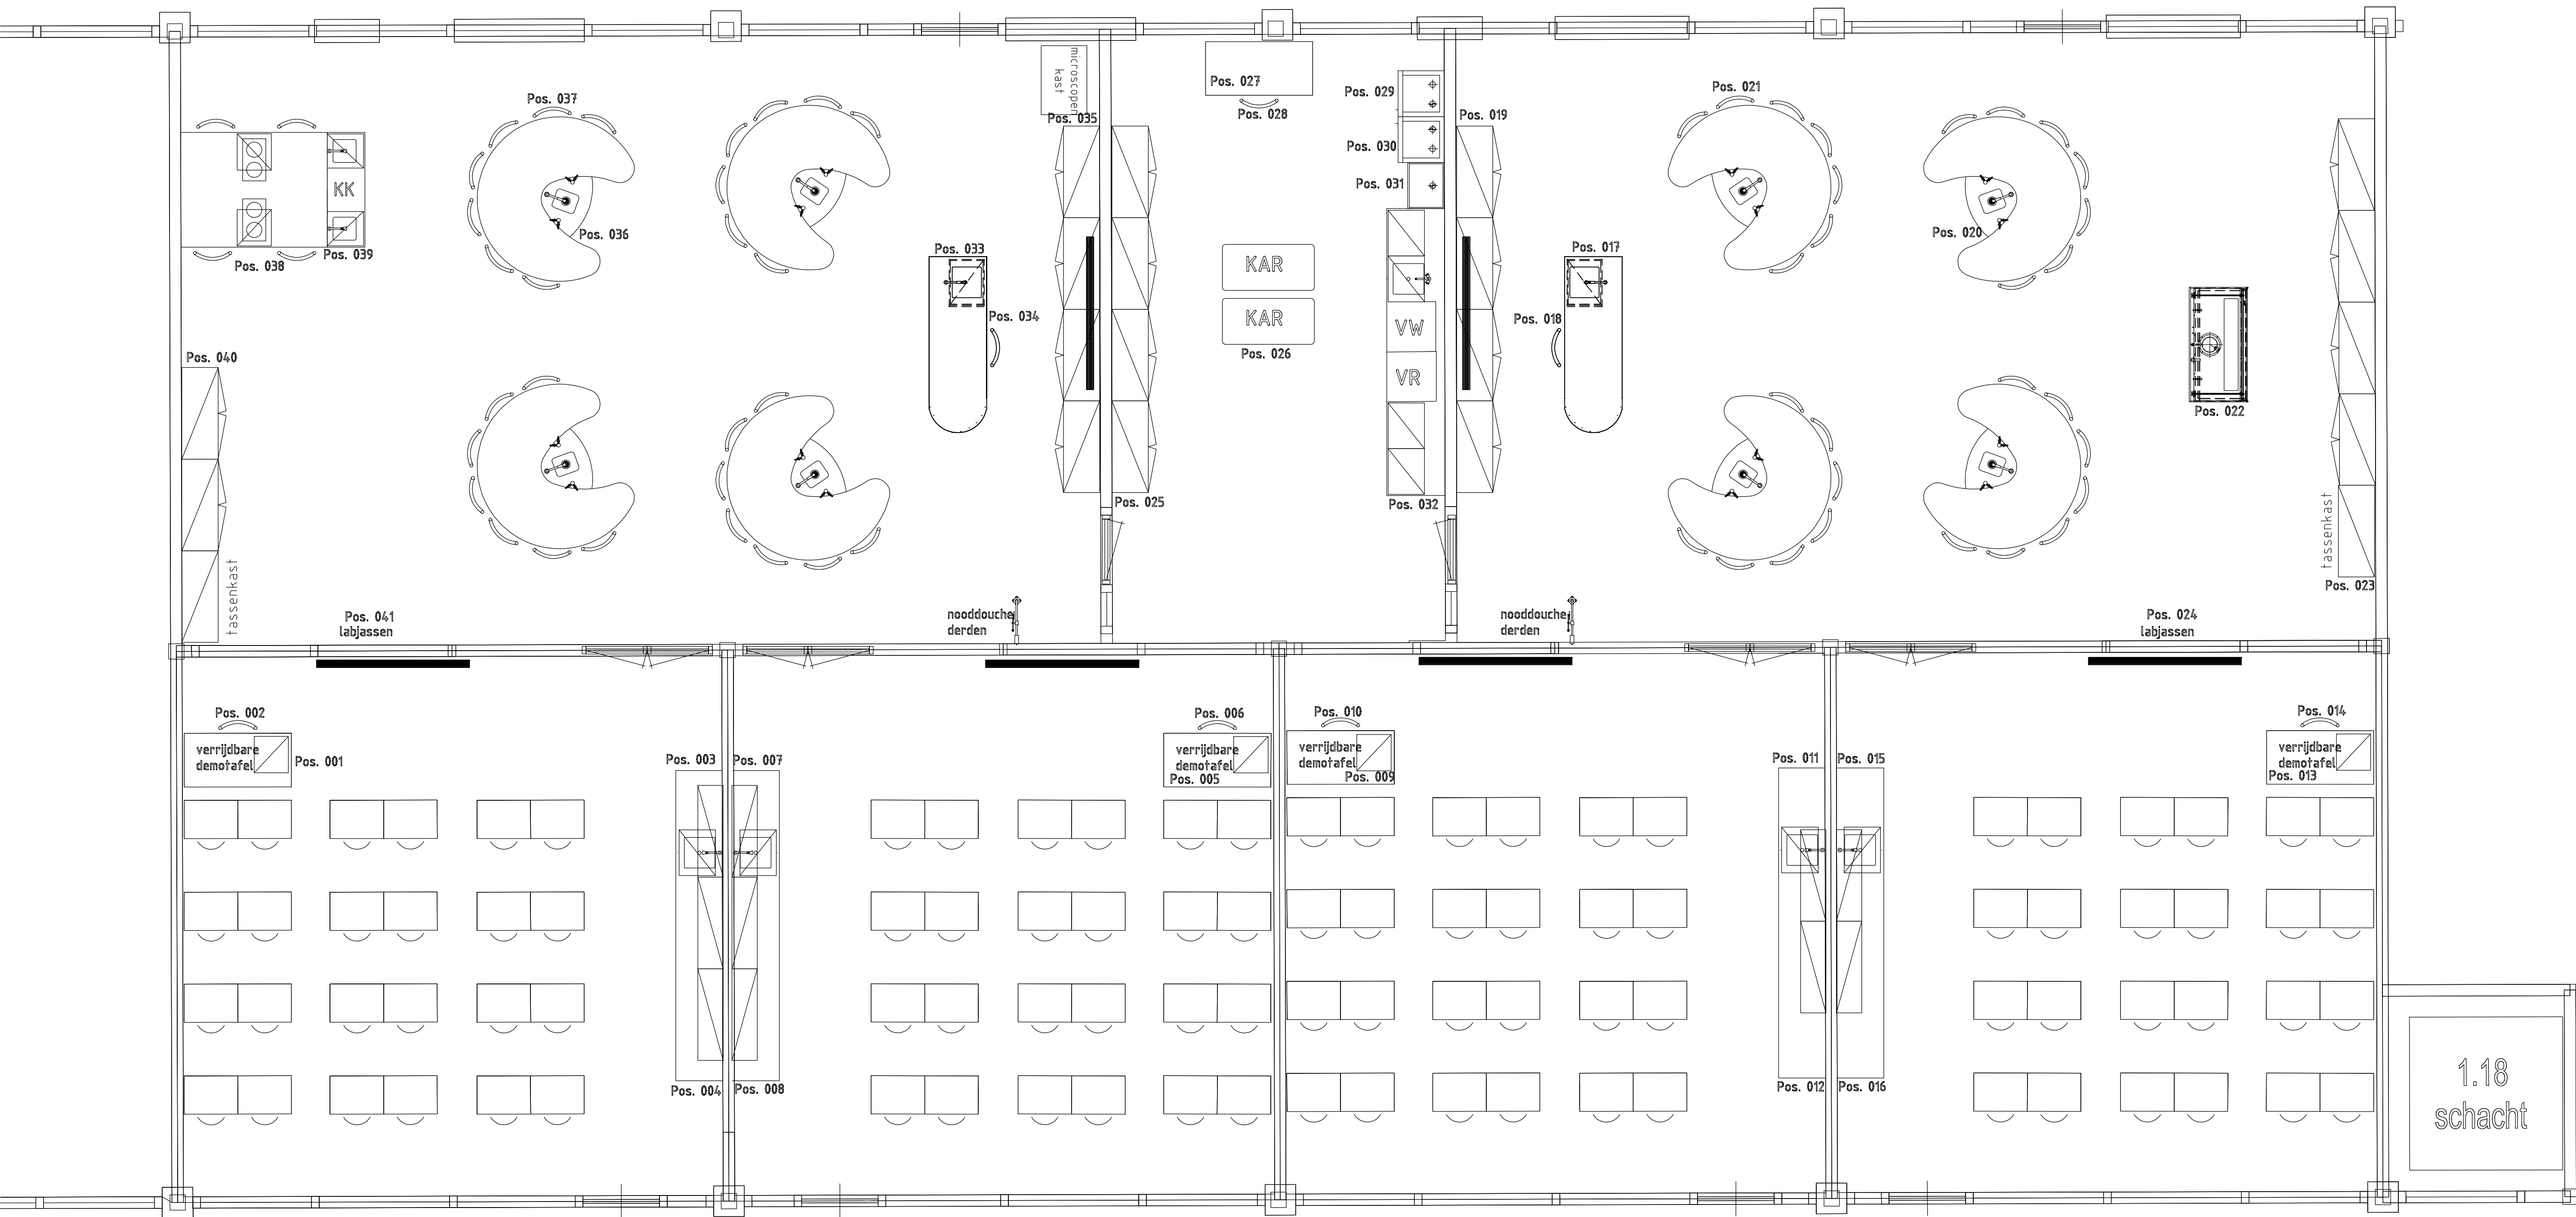

1.11d
theorie/
instructielokaal
49.7 m²

1.11c
theorie/
instructielokaal
49.7 m²

1.11b
theorie/
instructielokaal
49.7 m²

1.11a
theorie/
instructielokaal
49.7 m²