

Wachttijdindicatie

Aansluitsnoer stuurlijnen					
5	4	3	2	1	Comm.

Voeding	
A	B

Stuurlijnen					Aantal lampen
A4	A3	A2	A1	A0	
0	0	0	0	0	0
0	0	0	0	1	1
0	0	0	1	0	2
0	0	0	1	1	3
0	0	1	0	0	4
0	0	1	0	1	5
0	0	1	1	0	6
0	0	1	1	1	7
0	1	0	0	0	8
0	1	0	0	1	9
0	1	0	1	0	10
0	1	0	1	1	11
0	1	1	0	0	12
0	1	1	0	1	13
0	1	1	1	0	14
0	1	1	1	1	15
1	0	0	0	0	16
1	0	0	0	1	17
1	0	0	1	0	18
1	0	0	1	1	19
1	0	1	0	0	20
1	0	1	0	1	21
1	0	1	1	0	22
1	0	1	1	1	23
1	1	0	0	0	24
1	1	0	0	1	25
1	1	0	1	0	26
1	1	0	1	1	27
1	1	1	0	0	28
1	1	1	0	1	29
1	1	1	1	0	30
1	1	1	1	1	31

42-0Vac

Oversteektijdindicatie

Aansluitsnoer stuurlijnen					
5	4	3	2	1	Comm.

Voeding	
A	B

Stuurlijnen					Aantal lampen
A4	A3	A2	A1	A0	
0	0	0	0	0	0
0	0	0	0	1	1
0	0	0	1	0	2
0	0	0	1	1	3
0	0	1	0	0	4
0	0	1	0	1	5
0	0	1	1	0	6
0	0	1	1	1	7
0	1	0	0	0	8
0	1	0	0	1	9
0	1	0	1	0	10
0	1	0	1	1	11
0	1	1	0	0	12
0	1	1	0	1	13
0	1	1	1	0	14
0	1	1	1	1	15
1	0	0	0	0	16
1	0	0	0	1	17
1	0	0	1	0	18
1	0	0	1	1	19
1	0	1	0	0	20
1	0	1	0	1	21
1	0	1	1	0	22
1	0	1	1	1	23
1	1	0	0	0	24
1	1	0	0	1	25
1	1	0	1	0	26
1	1	0	1	1	27
1	1	1	0	0	28
1	1	1	0	1	29
1	1	1	1	0	30
1	1	1	1	1	31

42-0Vac

42/31-0Vac

Informatief voetgangerslicht



DTV Consultants



Project:

Plaats:

Object:



Naam: J. van den Berg

Datum: 8-2-2012

Blad: 1 van 2

Akkoord:

VERKEERSLANTAARN

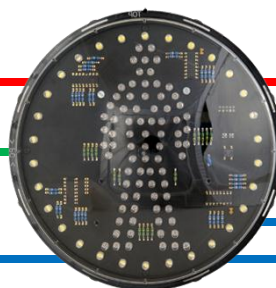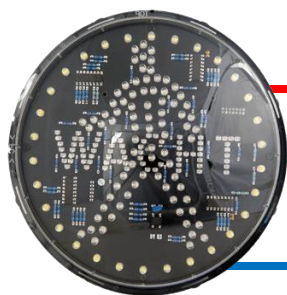

Wachttijdindicatie


Aansluitsnoer stuurlijnen					
5	4	3	2	1	Comm.

Voeding	
A	B

Oversteektijdindicatie

Aansluitsnoer stuurlijnen					
5	4	3	2	1	Comm.

Voeding	
A	B

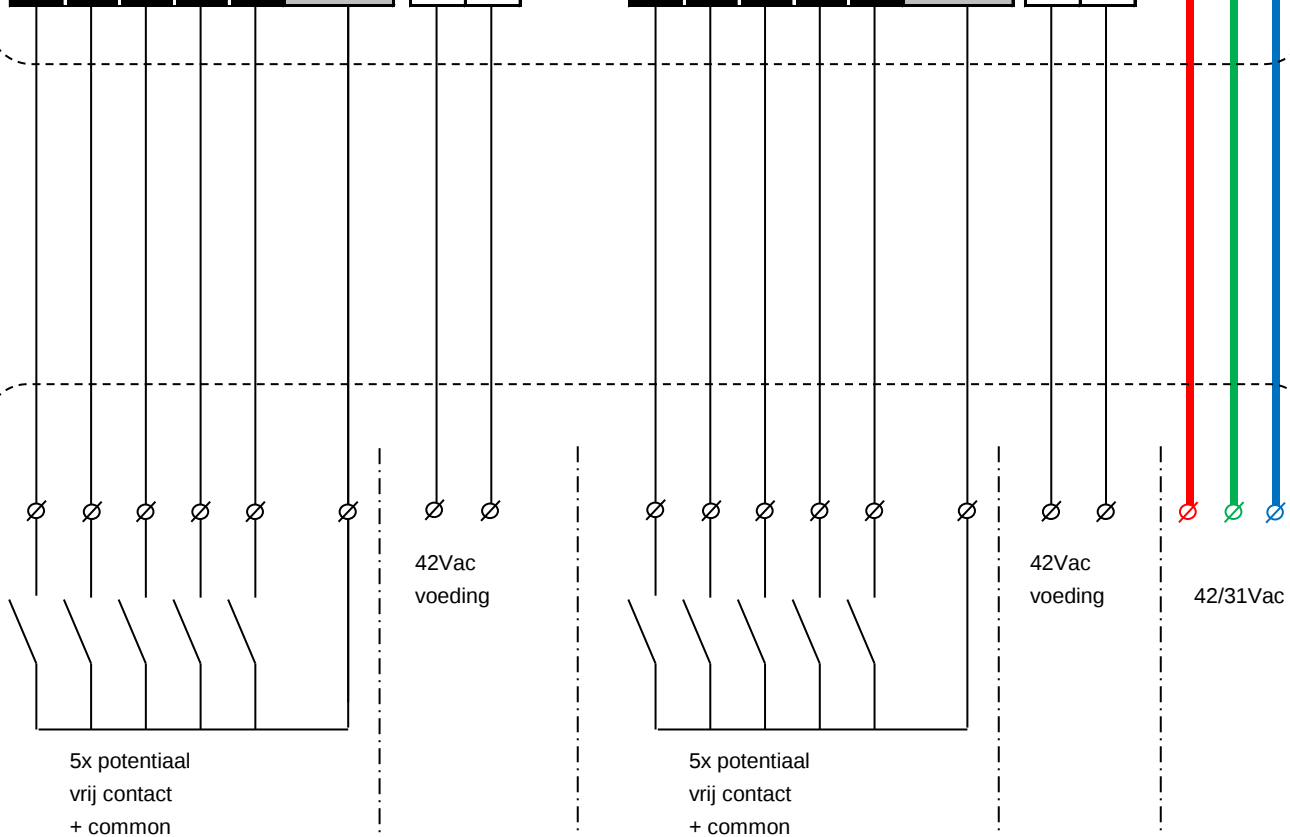

VERKEERSREGELAUTOMAAT

Informatief voetgangerslicht



DTV Consultants

Hoeflake



Project:

Naam: J. van den Berg

Datum: 8-2-2012

Plaats:

Blad: 2 van 2

Object:

Akkoord: