


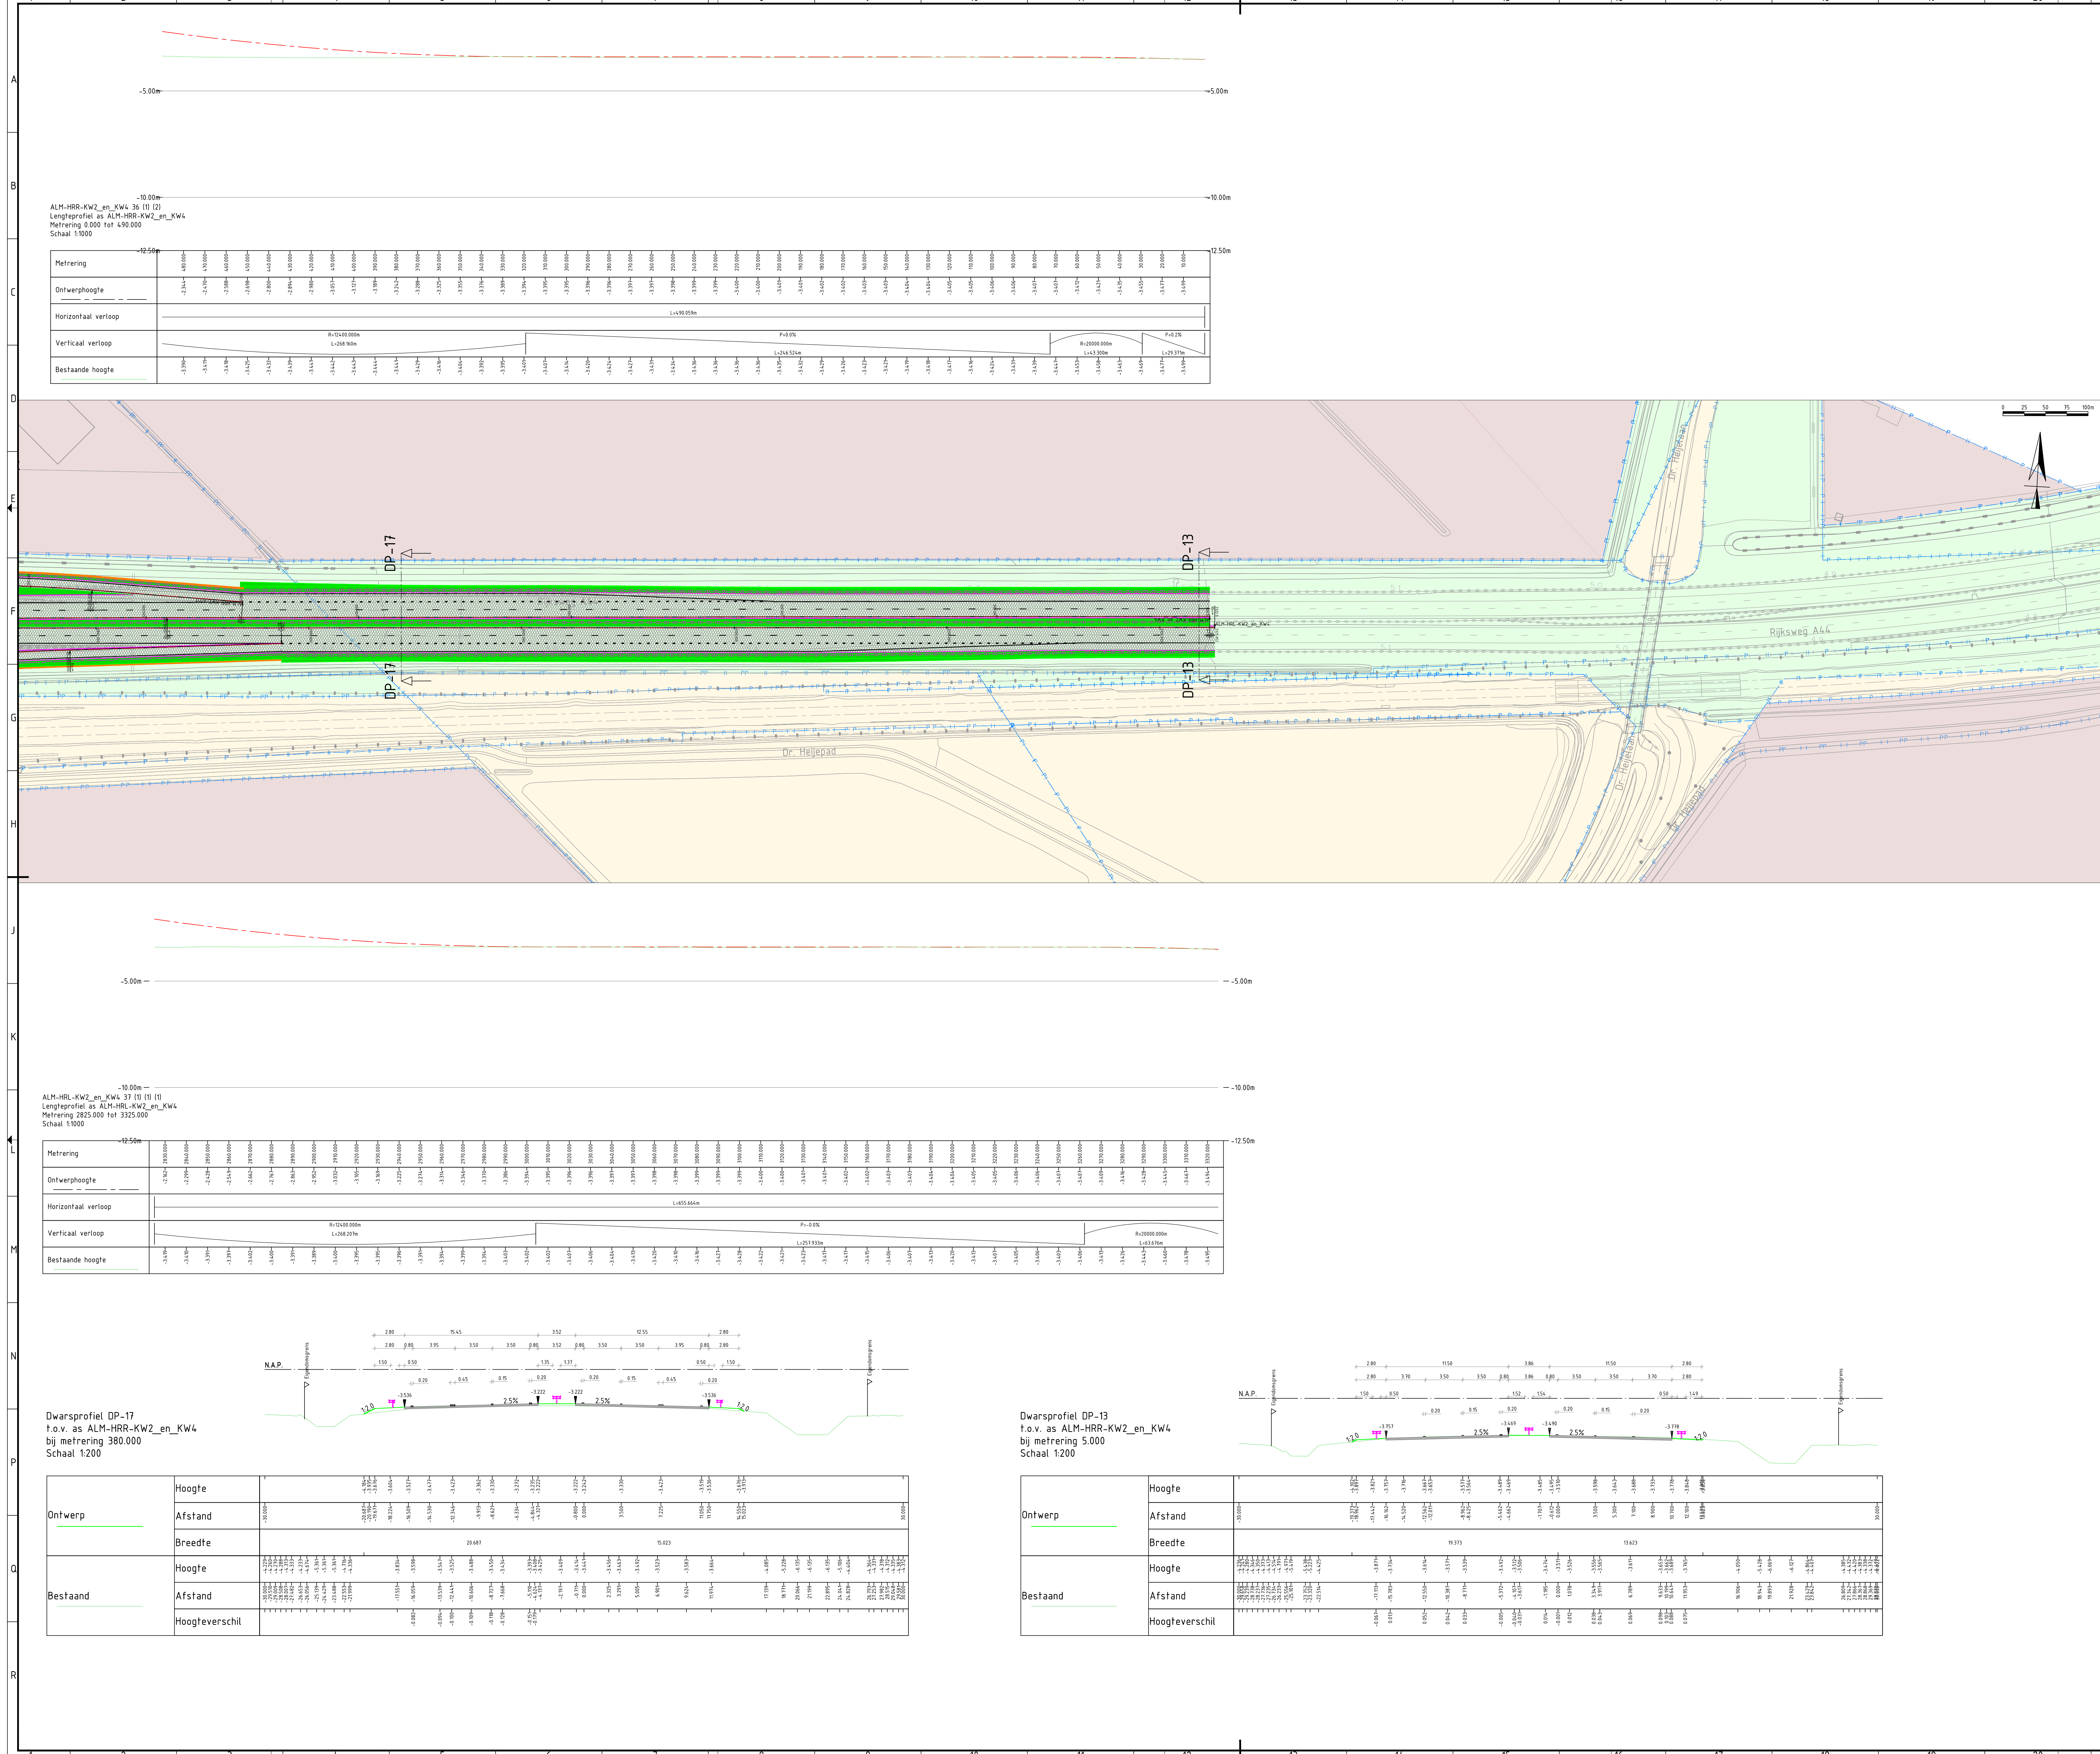

Situatie bestand

Grondwerk

Kantverharding

Grondkering

Geleiderail

Barrier

Markeringen

Hectometriering

Wegas

Kunstwerk

Kadastrale grens

Rijksgronden

Andere publieke gronden

Private gronden

Berm

Talud

Water

Asfaltverharding

Verharding fietspad

Onwerp

Bestand

Verharding

Kunstwerk

Barrier

Geleiderail

Erfgrns

Grondkering

Verharding fietspad

Bestand

Onwerp wegas

Opmerkingen:

- Maten in meters, tenzij anders aangegeven;

- Hoogtematen in meters t.o.v. NAP;

- Coördinaten in meters in het RD stelsel, tenzij anders aangegeven;

Opm

Opdrachtgever

Advies- en Ingenieursorganisatie

Architect

Project

Projectnummer : 30080414

Contractnummer :

Onderwerp

Schaal : 1:1000, 1:1000/100, 1:200

Tekeningnummer:

A44-ARC-SI-IO-DR-WE-1061

Bladnummer : 1 van 1

Status :

Definitief

Versie:

2.0