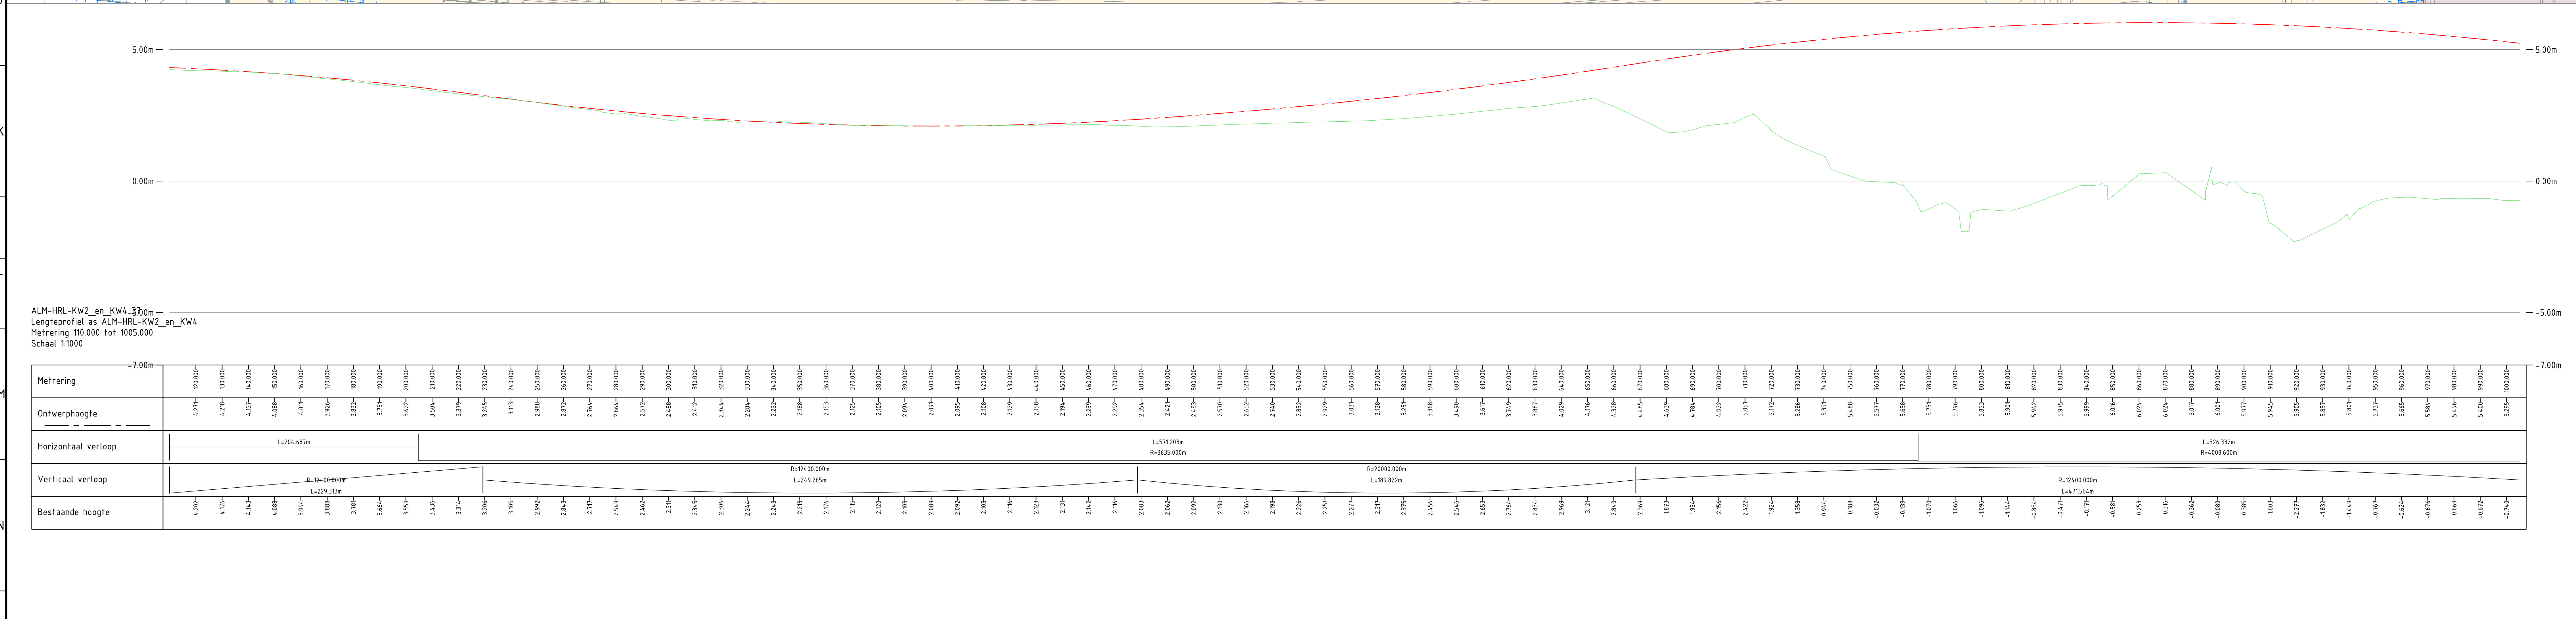
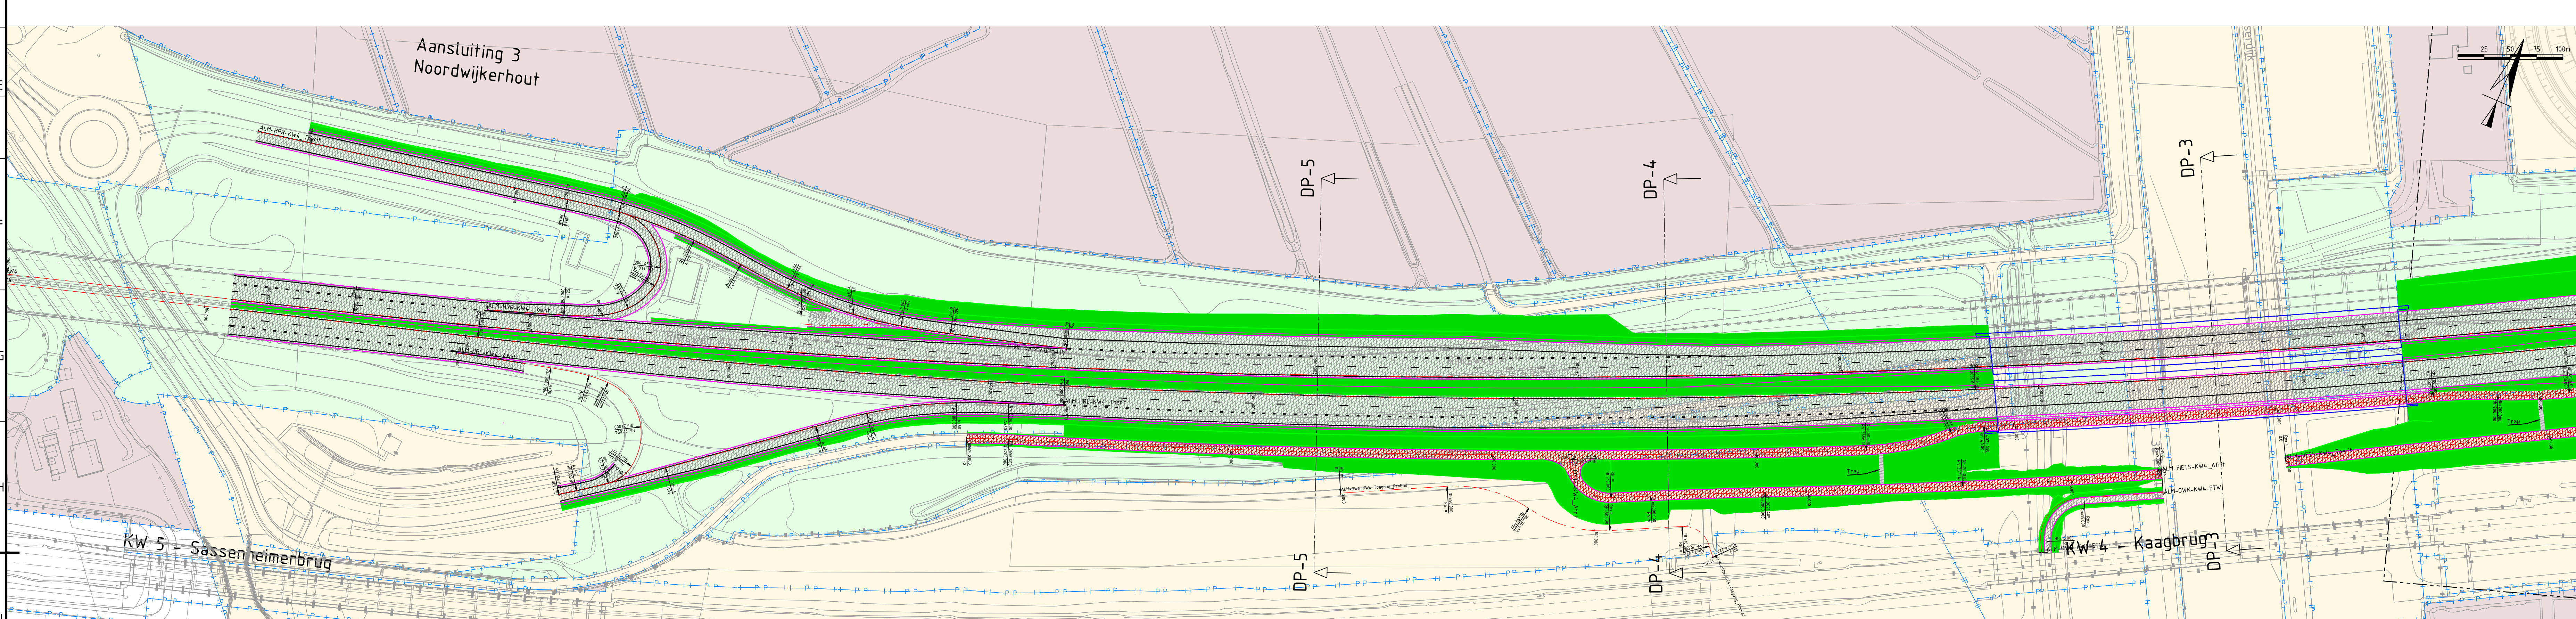
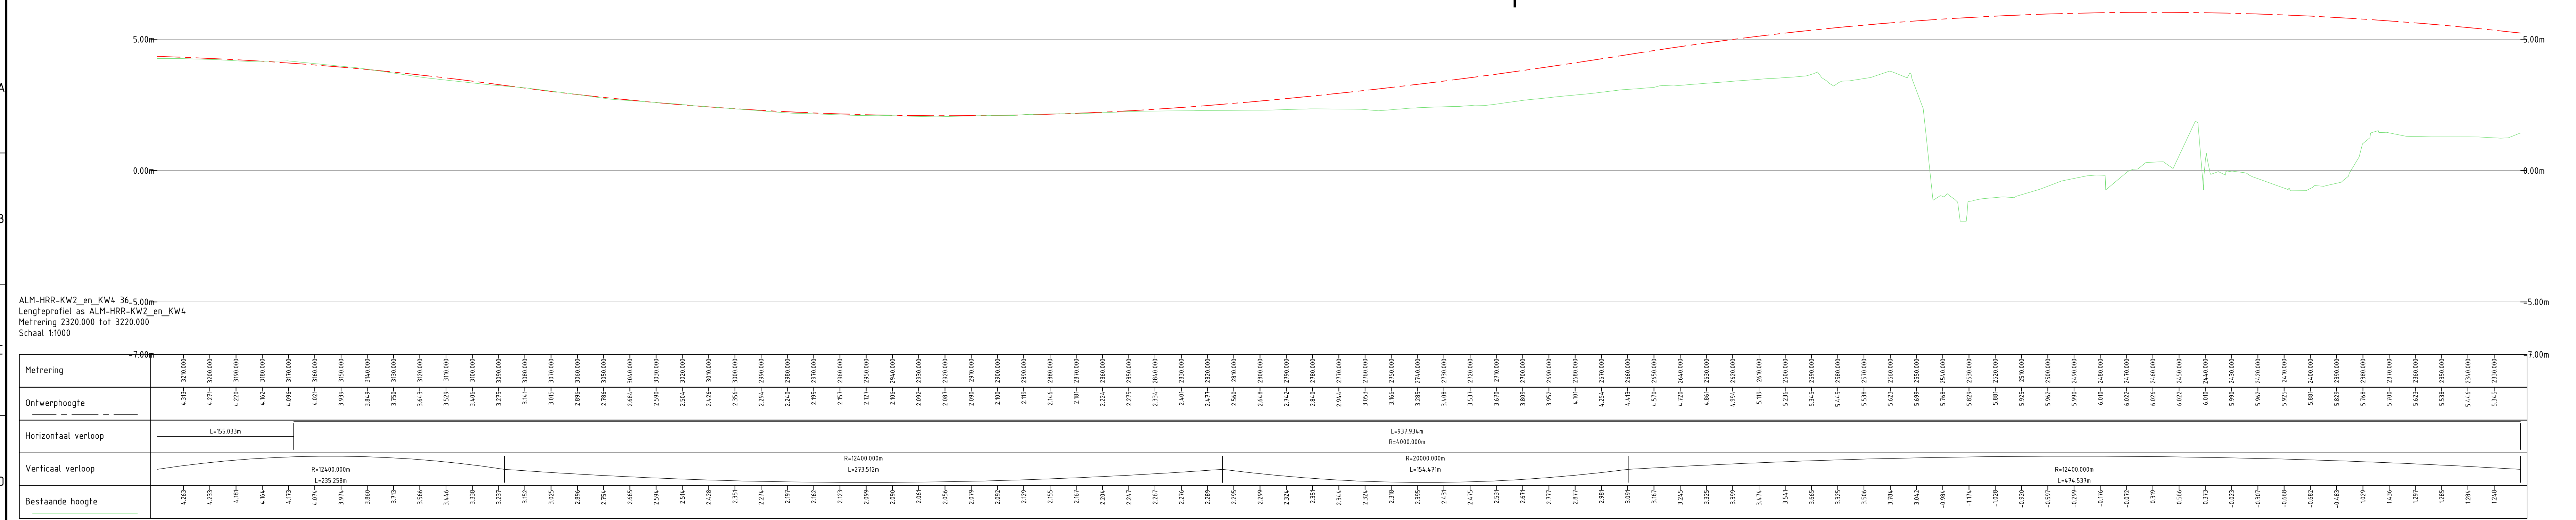


Legenda situatie

- Situatie bestand
- Grondwerk
- Kantverharding
- Grondverharding
- Geleiderail
- Barrier
- Markeringen
- Hectometring
- Wegas
- Kunstwerk
- Kadastrale grens
- Rijksgronden
- Andere publieke gronden
- Private gronden
- Berm
- Talud
- Water
- Asfaltverharding
- Verharding fietspad

Legenda dwarsdoorsnede

- Ontwerp
- Bestand
- Verharding
- Kunstwerk
- Barrier
- Geleiderail
- Erfgrens
- Grondkering
- Verharding fietspad

Legenda lengteprofiel

- Bestand
- Ontwerp wegas

Opmerkingen:

- Maten in meters, tenzij anders aangegeven;
- Hoogtematen in meters t.o.v. NAP;
- Coördinaten in meters in het RD stelsel, tenzij anders aangegeven;

Verse 1.0	Deontwikkeling eerste versie 10	Datum 08-07-2022	Get. van Moerselaar, Lenard	Get. van Moerselaar, Benjamin	Wij. van Moerselaar, Juda
Verse 2.0	Deontwikkeling	Datum 08-11-2022	Get. van Moerselaar, Lenard	Get. van Moerselaar, Benjamin	Wij. van Moerselaar, Juda

Opmachtgever

Rijkswaterstaat
Ministerie van Infrastructuur en Waterstaat

Advies- en Ingenieursorganisatie

Architect

Project

A44 VenR Kunstwerken
Projectnummer : 30080414
Fase : Inpassend Ontwerp
Onderwerp : Wegontwerp A44 KW4 Kaagbrug
Situatie, lengteprofielen en dwarsprofielen

Schaal : 1:1000, 1:1000/1:200, 1:200	Bladformaat: A0	Status : Definitief
Tekeningnummer : A44-ARC-SI-IO-DR-WE-1064	Bladnummer : 1 van 1	Security Category : AS2

Verse: 2.0