

1

= bouw-, directiekeet gestapeld

2

= opslagcontainer

3

= afvalcontainer

= bouwhek

bb

= bouwbord

= aan- en afvoer tijdens bouw

/

= bouwveiligheidszone


= te beschermen bomen

= bestaande / nieuwe boom

= zone voor lossen vrachtwagen
direct door tijdelijke kraan
gehele - Nicolaas Beetsstraat
dan afgesloten ivm tijdelijke
bouwveiligheidszone

HK

= tijdelijke opstelplaats hijskraan
+ draaicirkel giek

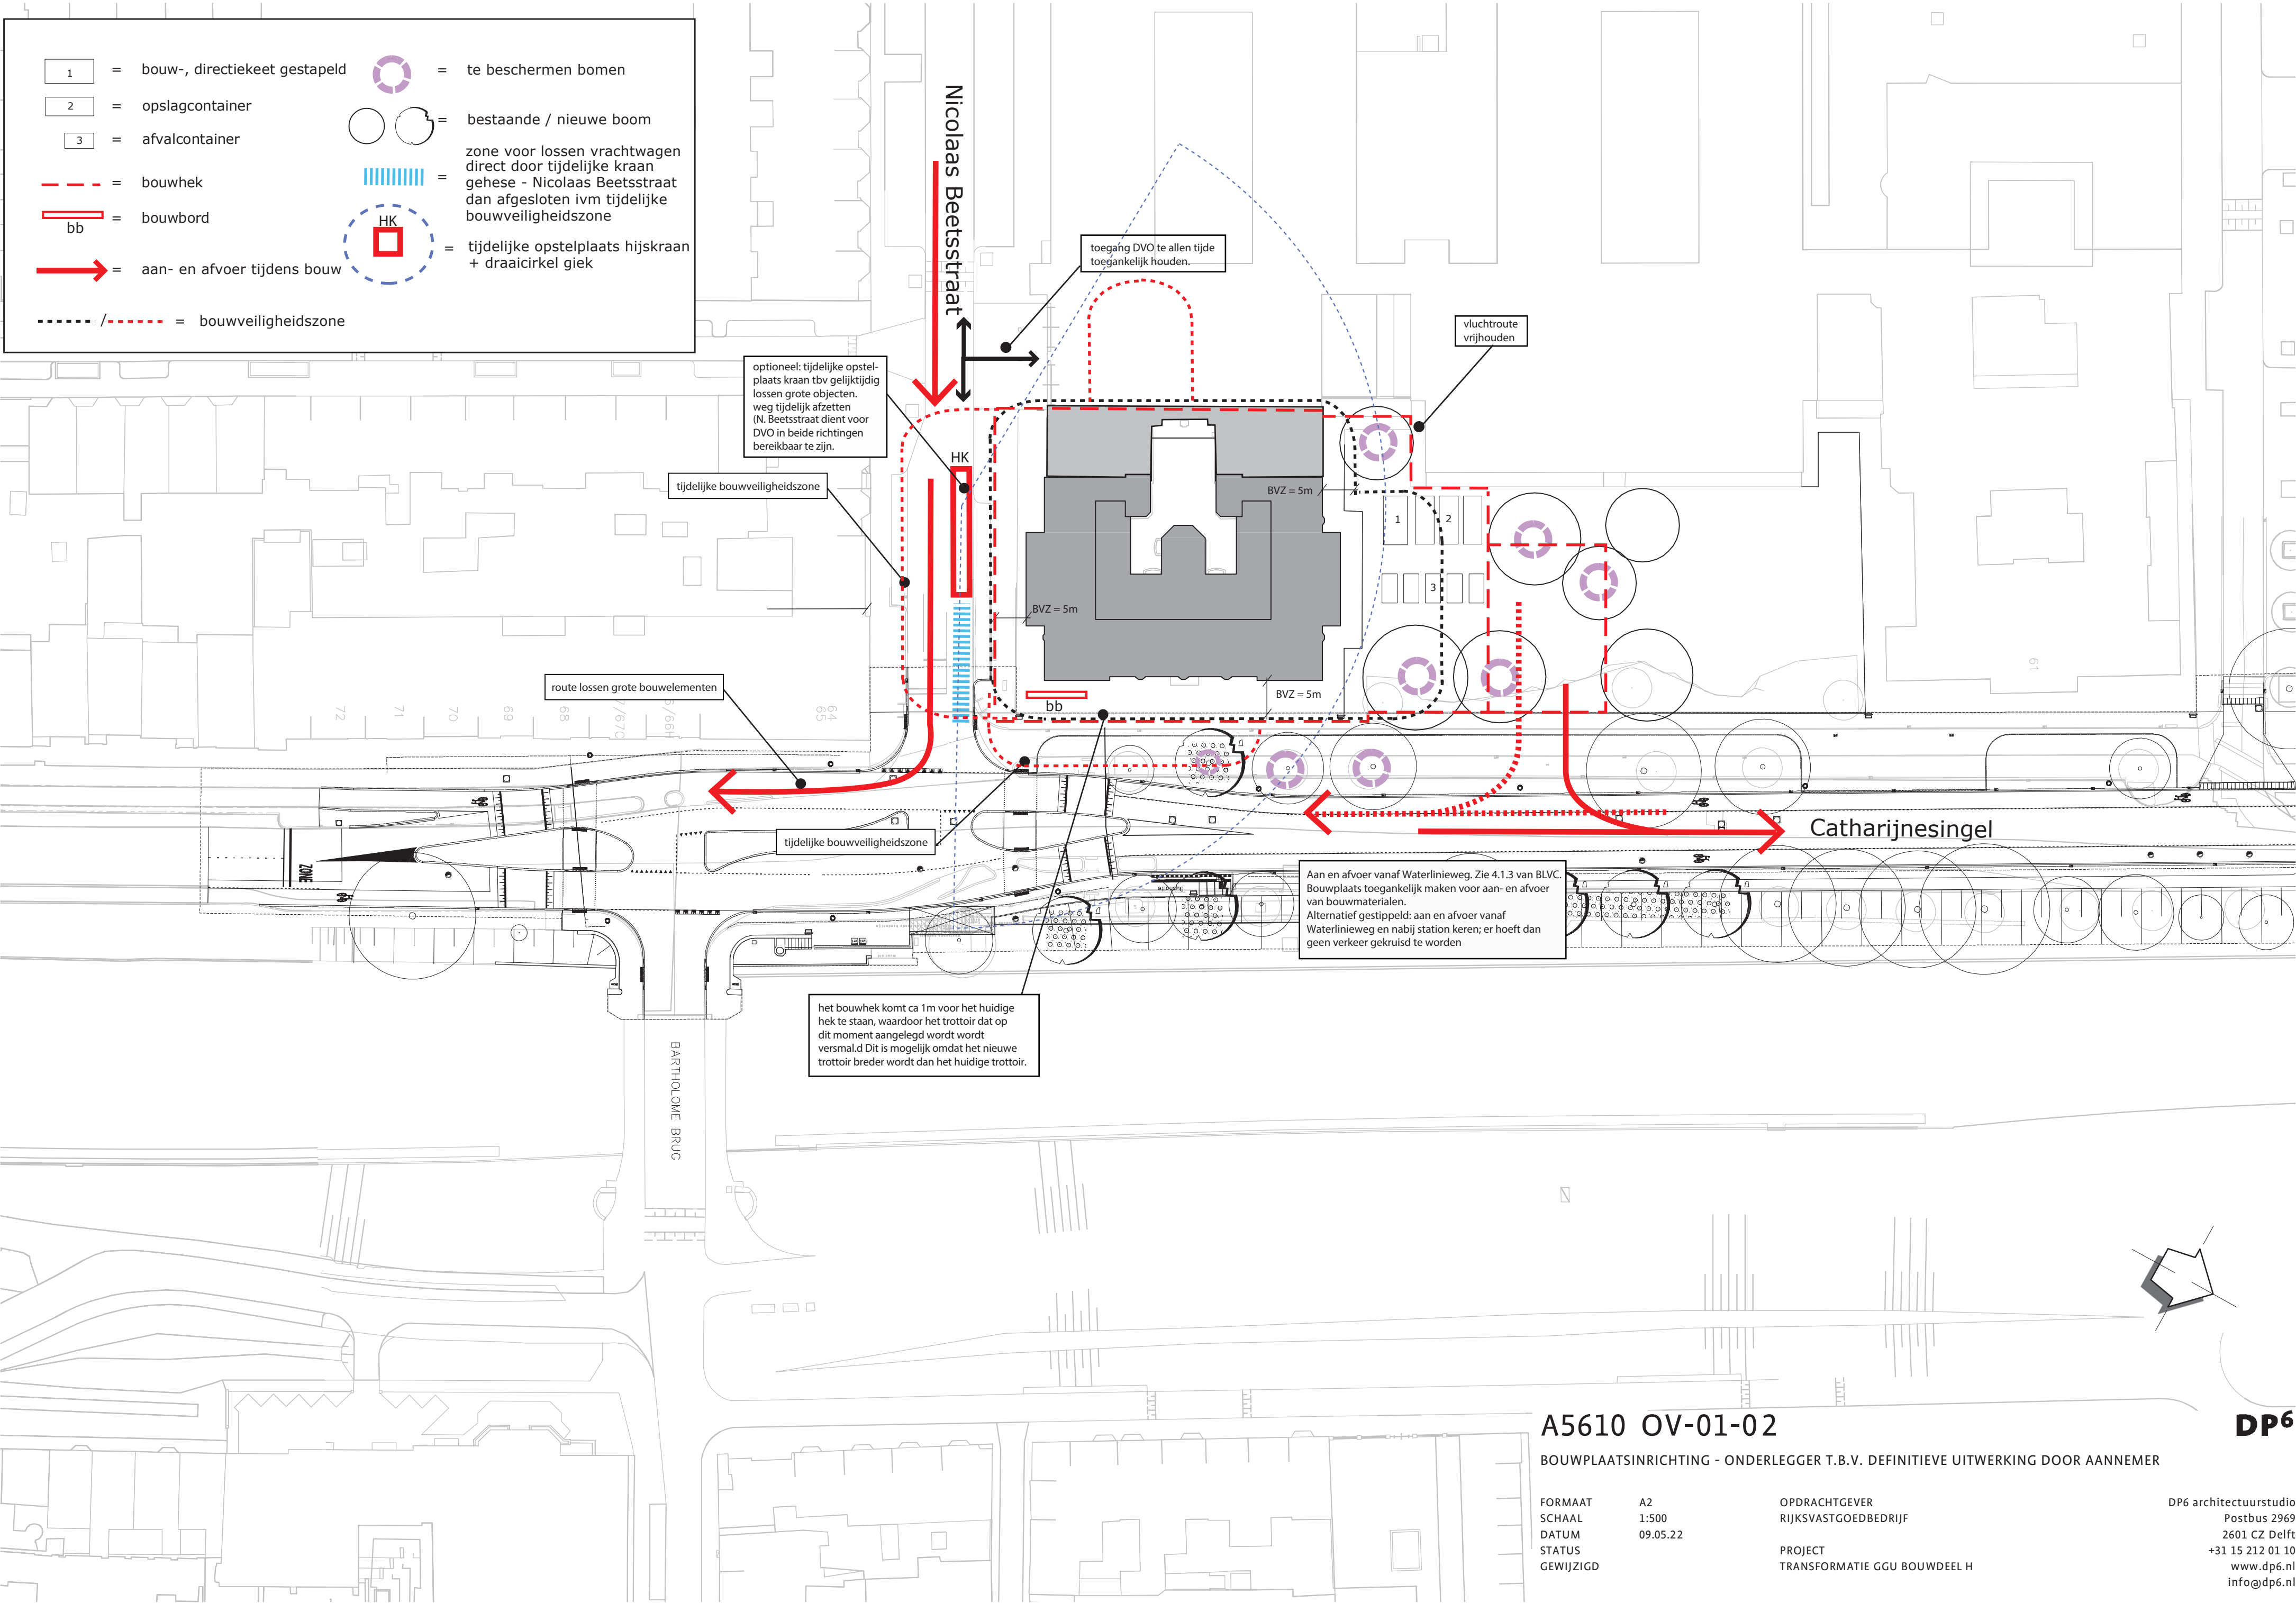

A5610 OV-01-02

BOUWPLAAT SINRICHTING - ONDERLEGG ER T.B.V. DEFINITIEVE UITWERKING DOOR AANNEMER

FORMAAT	A2	OPDRACHTGEVER	DP6 architectuurstudio
SCHAAL	1:500	RIJKSVASTGOEDBEDRIJF	Postbus 2969
DATUM	09.05.22		2601 CZ Delft
STATUS		PROJECT	+31 15 212 01 10
GEWIJZIGD		TRANSFORMATIE GGU BOUWDEEL H	www.dp6.nl
			info@dp6.nl