



Beek

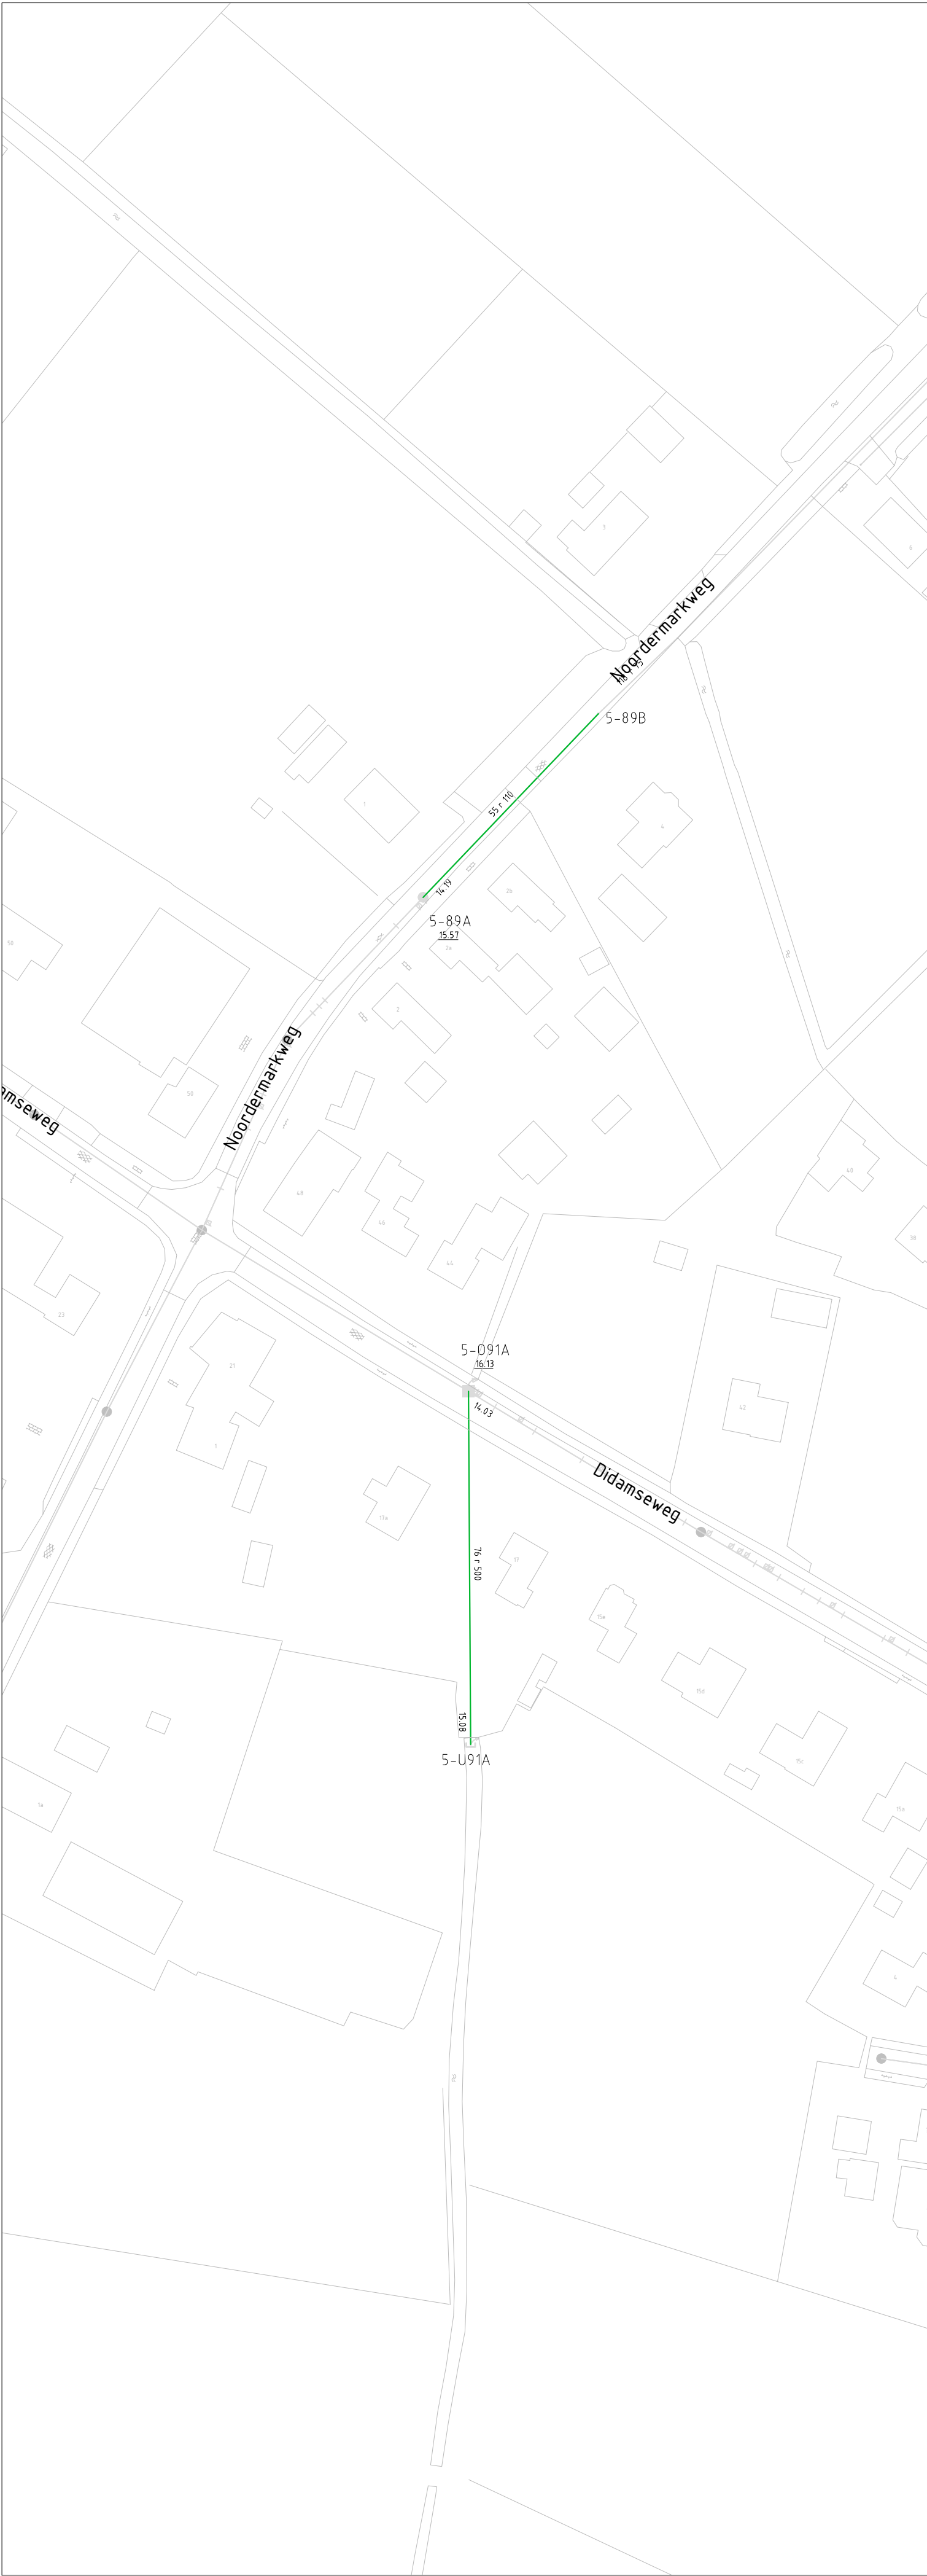

Loerbeek

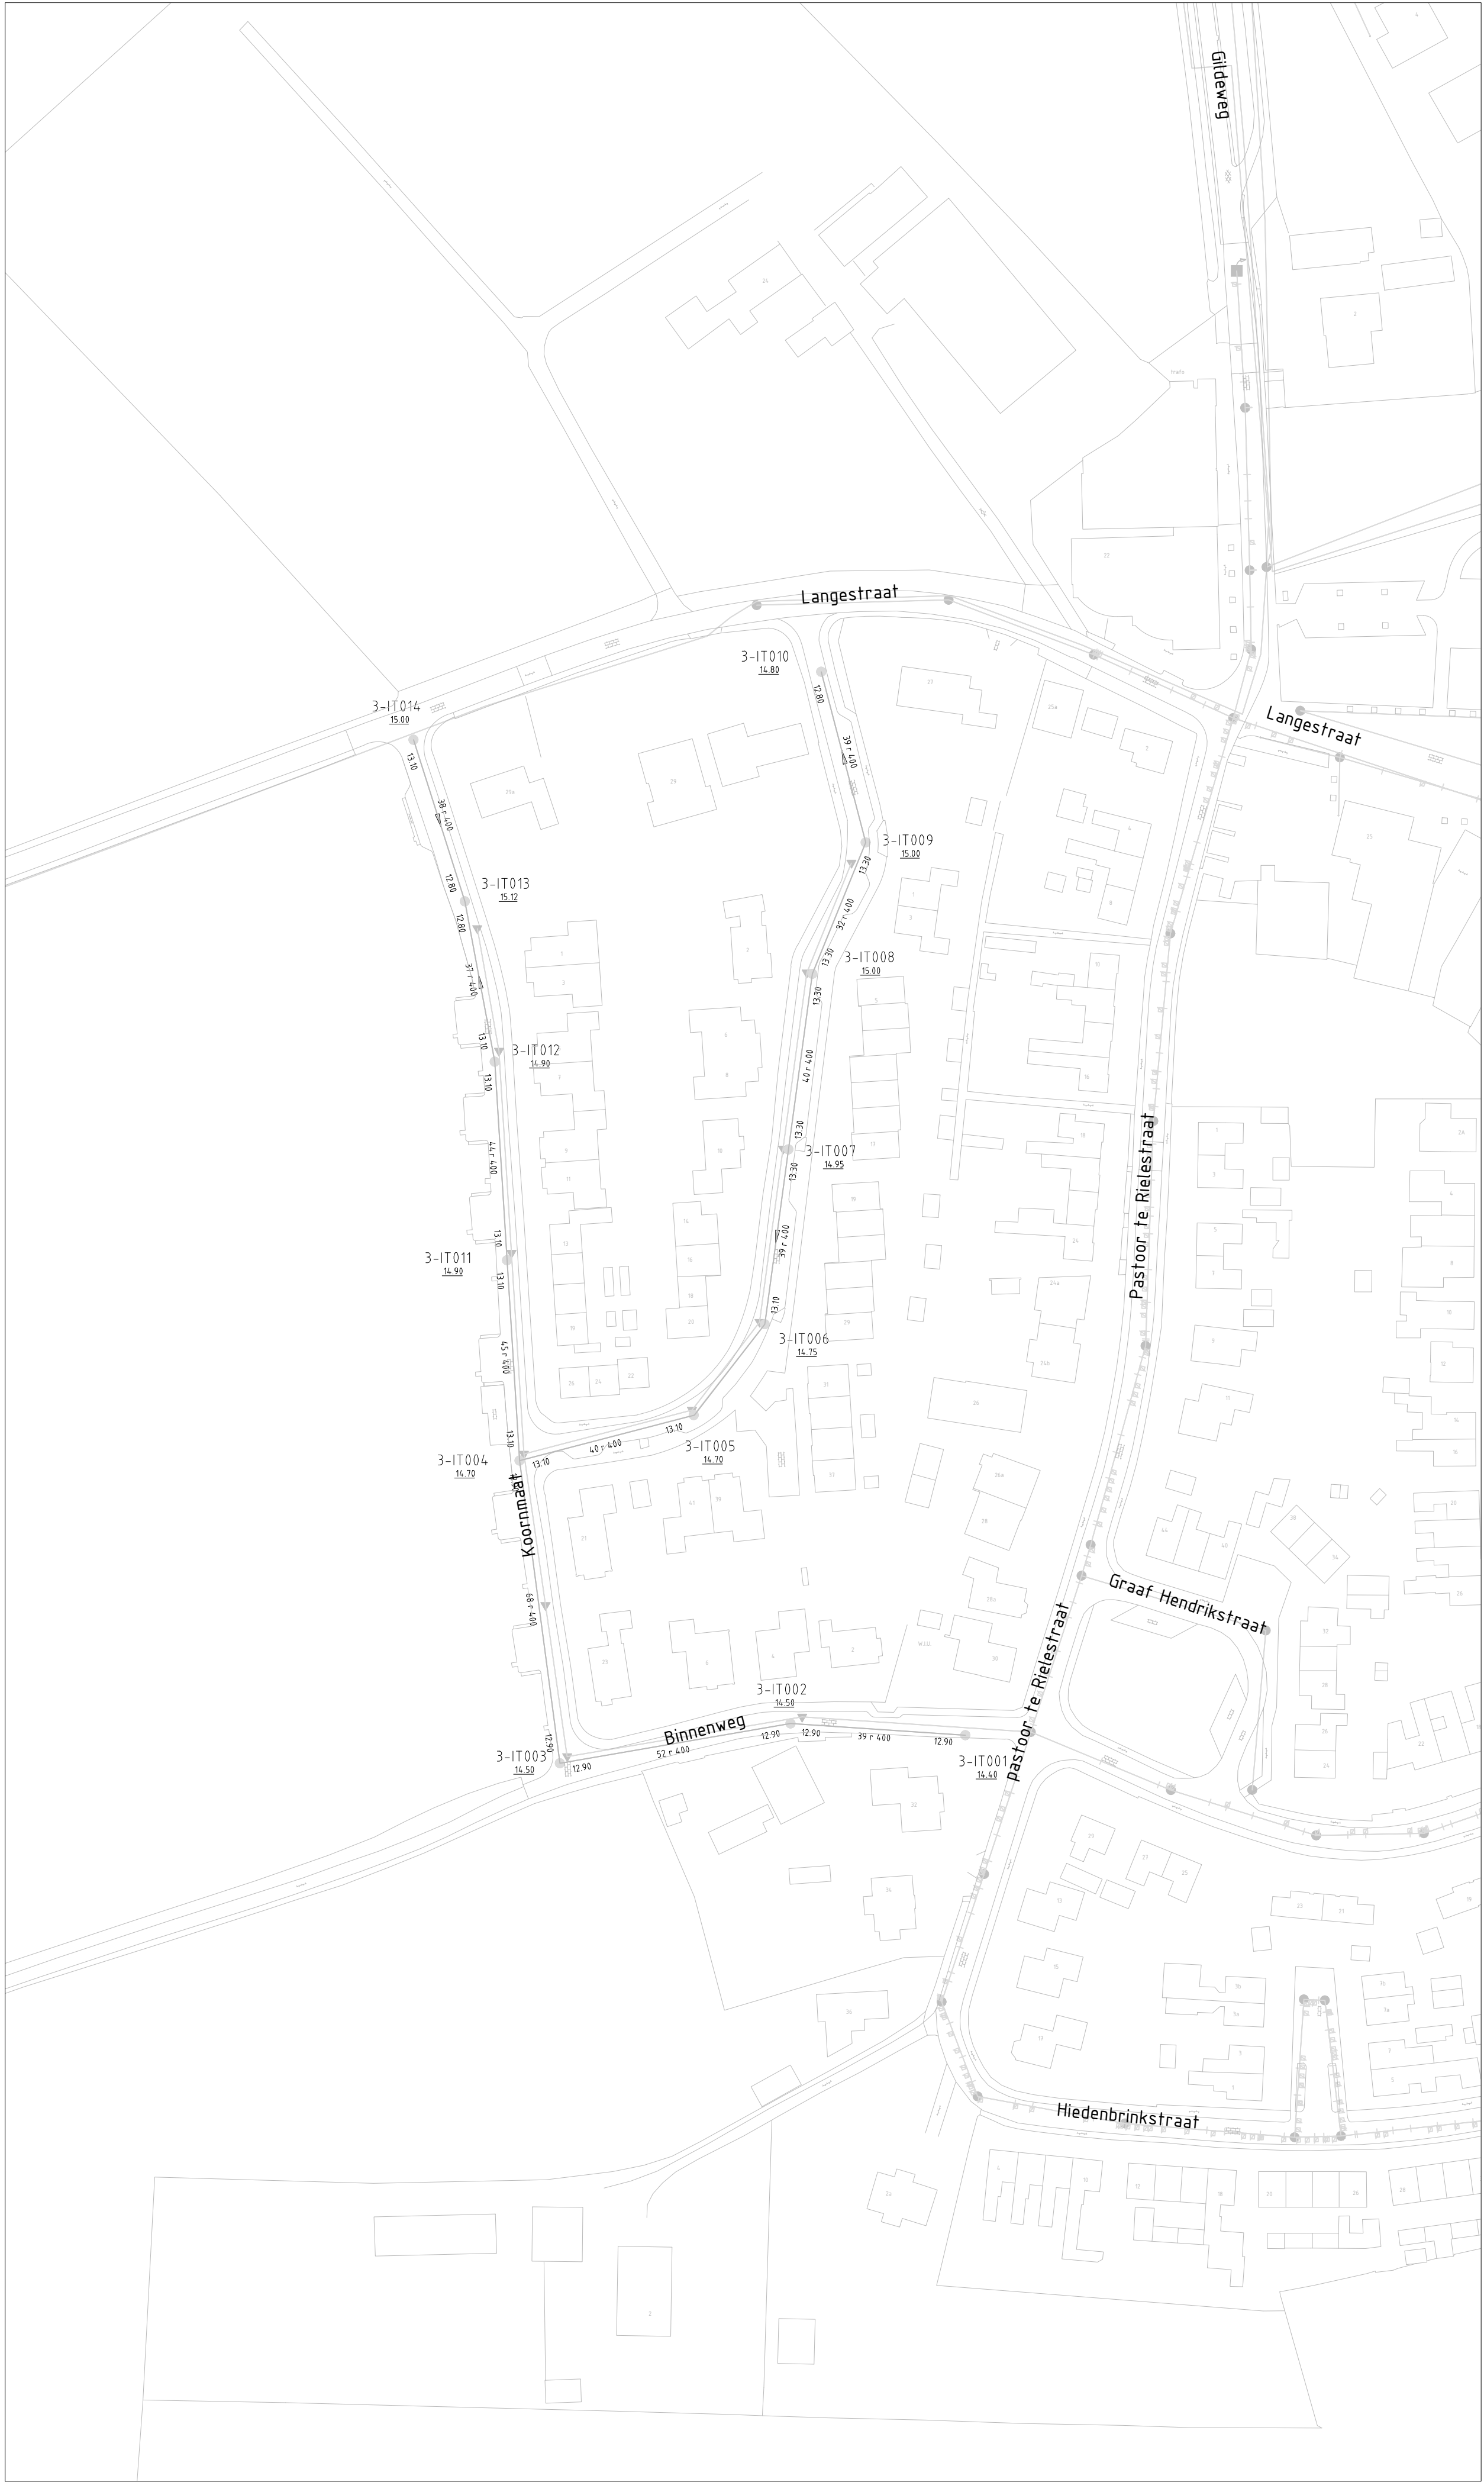

Braamt

5-81

5-81

2-122

11.33

Bestaande inspectieput

Ind. nummer en b.o.b. in meters t.o.v. N.A.P.
(indien bekend)

14

300

Te inspecteren leiding

Ind. stroomrichting, lengte en leidingdiameter
(indien bekend)

Bestaande riool

Niet te inspecteren/reinigen

BLAD 5 van 9

Situatie overzicht (Beek, Loerbeek, Braamt)

schaal 1:40.000

Algemeen

– Alle hoogtenoten in meters t.o.v. N.A.P.

– Alle maten in meters en materialen in mm, tenzij anders aangegeven.

– De ligging van de huisonsluitingen is indicatief. Exacte lokatie in het werk te bepalen.

– De ligging van de kabels en leidingen is indicatief. Exacte lokatie bepalen d.m.v. proefleuven.

A

Wijz.

Datum

Omschrijving

Get.

Ge.

Akk.

Copier

opdrachtgever:

Gemeente Montferland

project:

Rioolreiniging en inspectie

omschrijving:

Overzicht te inspecteren riool

Adviseurs & Ingenieurs voor de buitenruimte

Lumièrestraat 9

T 0318 - 69 34 19

Postbus 436 6710 BK Ede

F 0318 - 69 34 29

W. www.copiergroep.nl

tekeningsnummer

1322101-BE-RII-GMFL-01

blad in bladen

5 van 9

getekend:

S. van der Wijst

gecontroleerd:

E. de Waard

akkoord:

L.J.G. van der Zande

projectnr:

1322101

status:

schaal:

1:1000

10-03-2014

10-03-2014

10-03-2014

bestaknr:

1322101

BesteK