




Begane grond

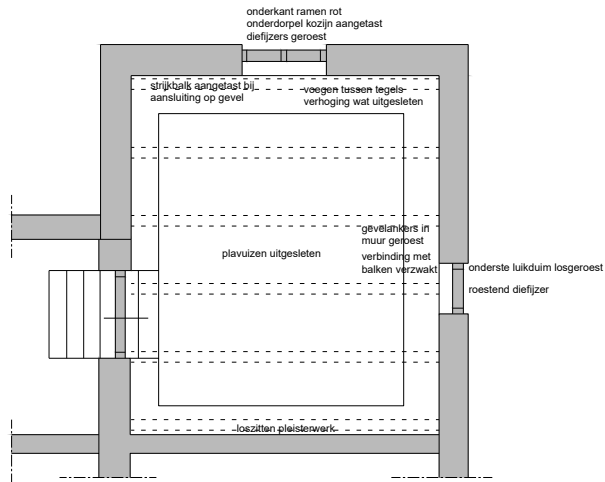

Kelder

- Algemeen voorkomende schade:
- Verspreid op beperkte schaal beschadigd voegwerk
 - Beschadigde beglazing / verouderd isolatieglas
 - Verouderde stopverfzomen
 - Verouderde en/of weggevalen loodaansluitingen
 - (sterk) verweerde / aangetaste rietdekking
 - Slordige, deels beschadigde pannendeckingen
 - Plaatselijke aantasting constructies door lekkages
 - Schilderwerk verouderd
 - Schade gevelopeningen vooral op liggende delen
 - Oppervlakkige schade aan alle houtwerk gevelopeningen
 - Interieurafwerkingen, sanitair en keuken gedateerd
 - Installaties en rioleringen verouderd
 - Inspectie funderingen noodzakelijk

- constructieve schade / inboetwerk / vervanging materiaal
- oppervlakkige schade / partieel herstel / voegherstel / afwerking
- scheuren in metselwerk / inboetwerk / constructief herstel
- incidentele beschadigingen / kleine reparatie

's-Gravenweg 16
Nieuwerkerk aan den IJssel

Schade en herstel
13-02-2023

formaat A3
schaal 1:100
Blad SH-01

BREDESTRAAAT 1, 6542 SN NIJMEGEN
TEL: 024 - 3786742