


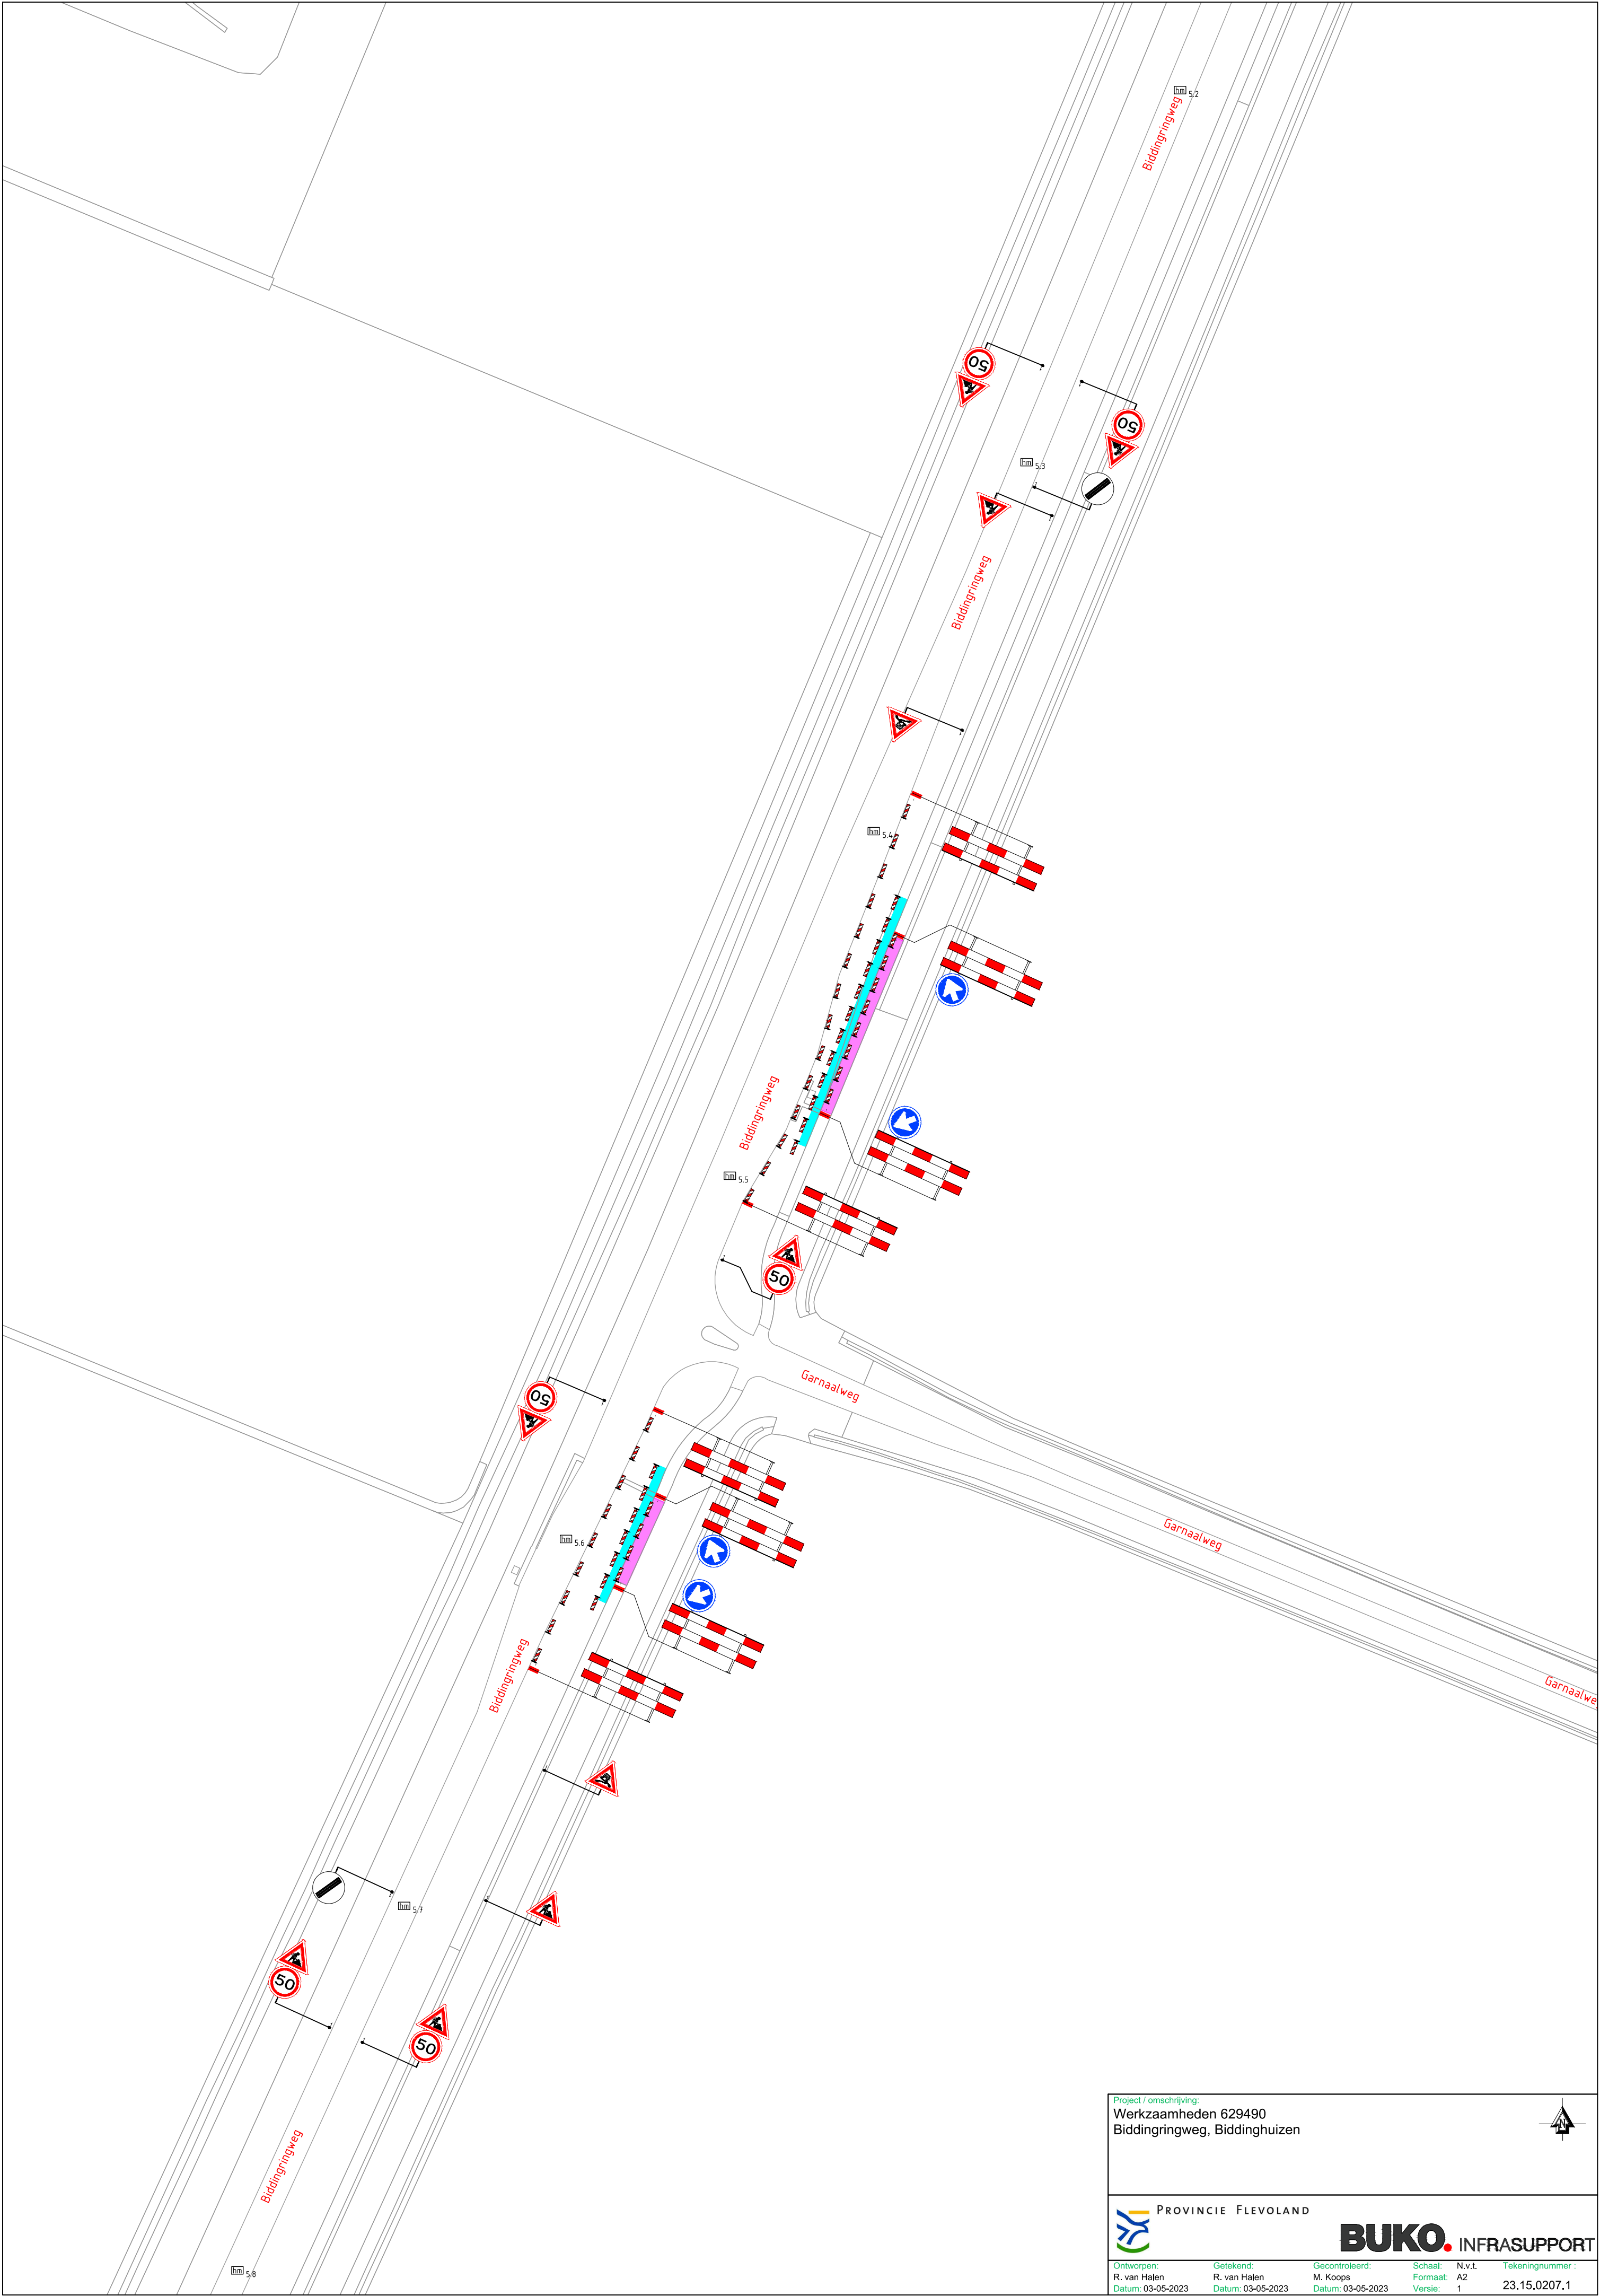

Project / omschrijving:
Werzaamheden 629490
Biddingringweg, Biddinghuizen





PROVINCIE FLEVOLAND



BUKO. INFRASUPPORT

Ontworpen: R. van Halen Datum: 03-05-2023	Getekend: R. van Halen Datum: 03-05-2023	Gecontroleerd: M. Kooops Datum: 03-05-2023	Schaal: Formaat: Versie: 1	N.v.t. A2 1	Tekeningnummer: 23.15.0207.1
---	--	--	----------------------------------	-------------------	---------------------------------