


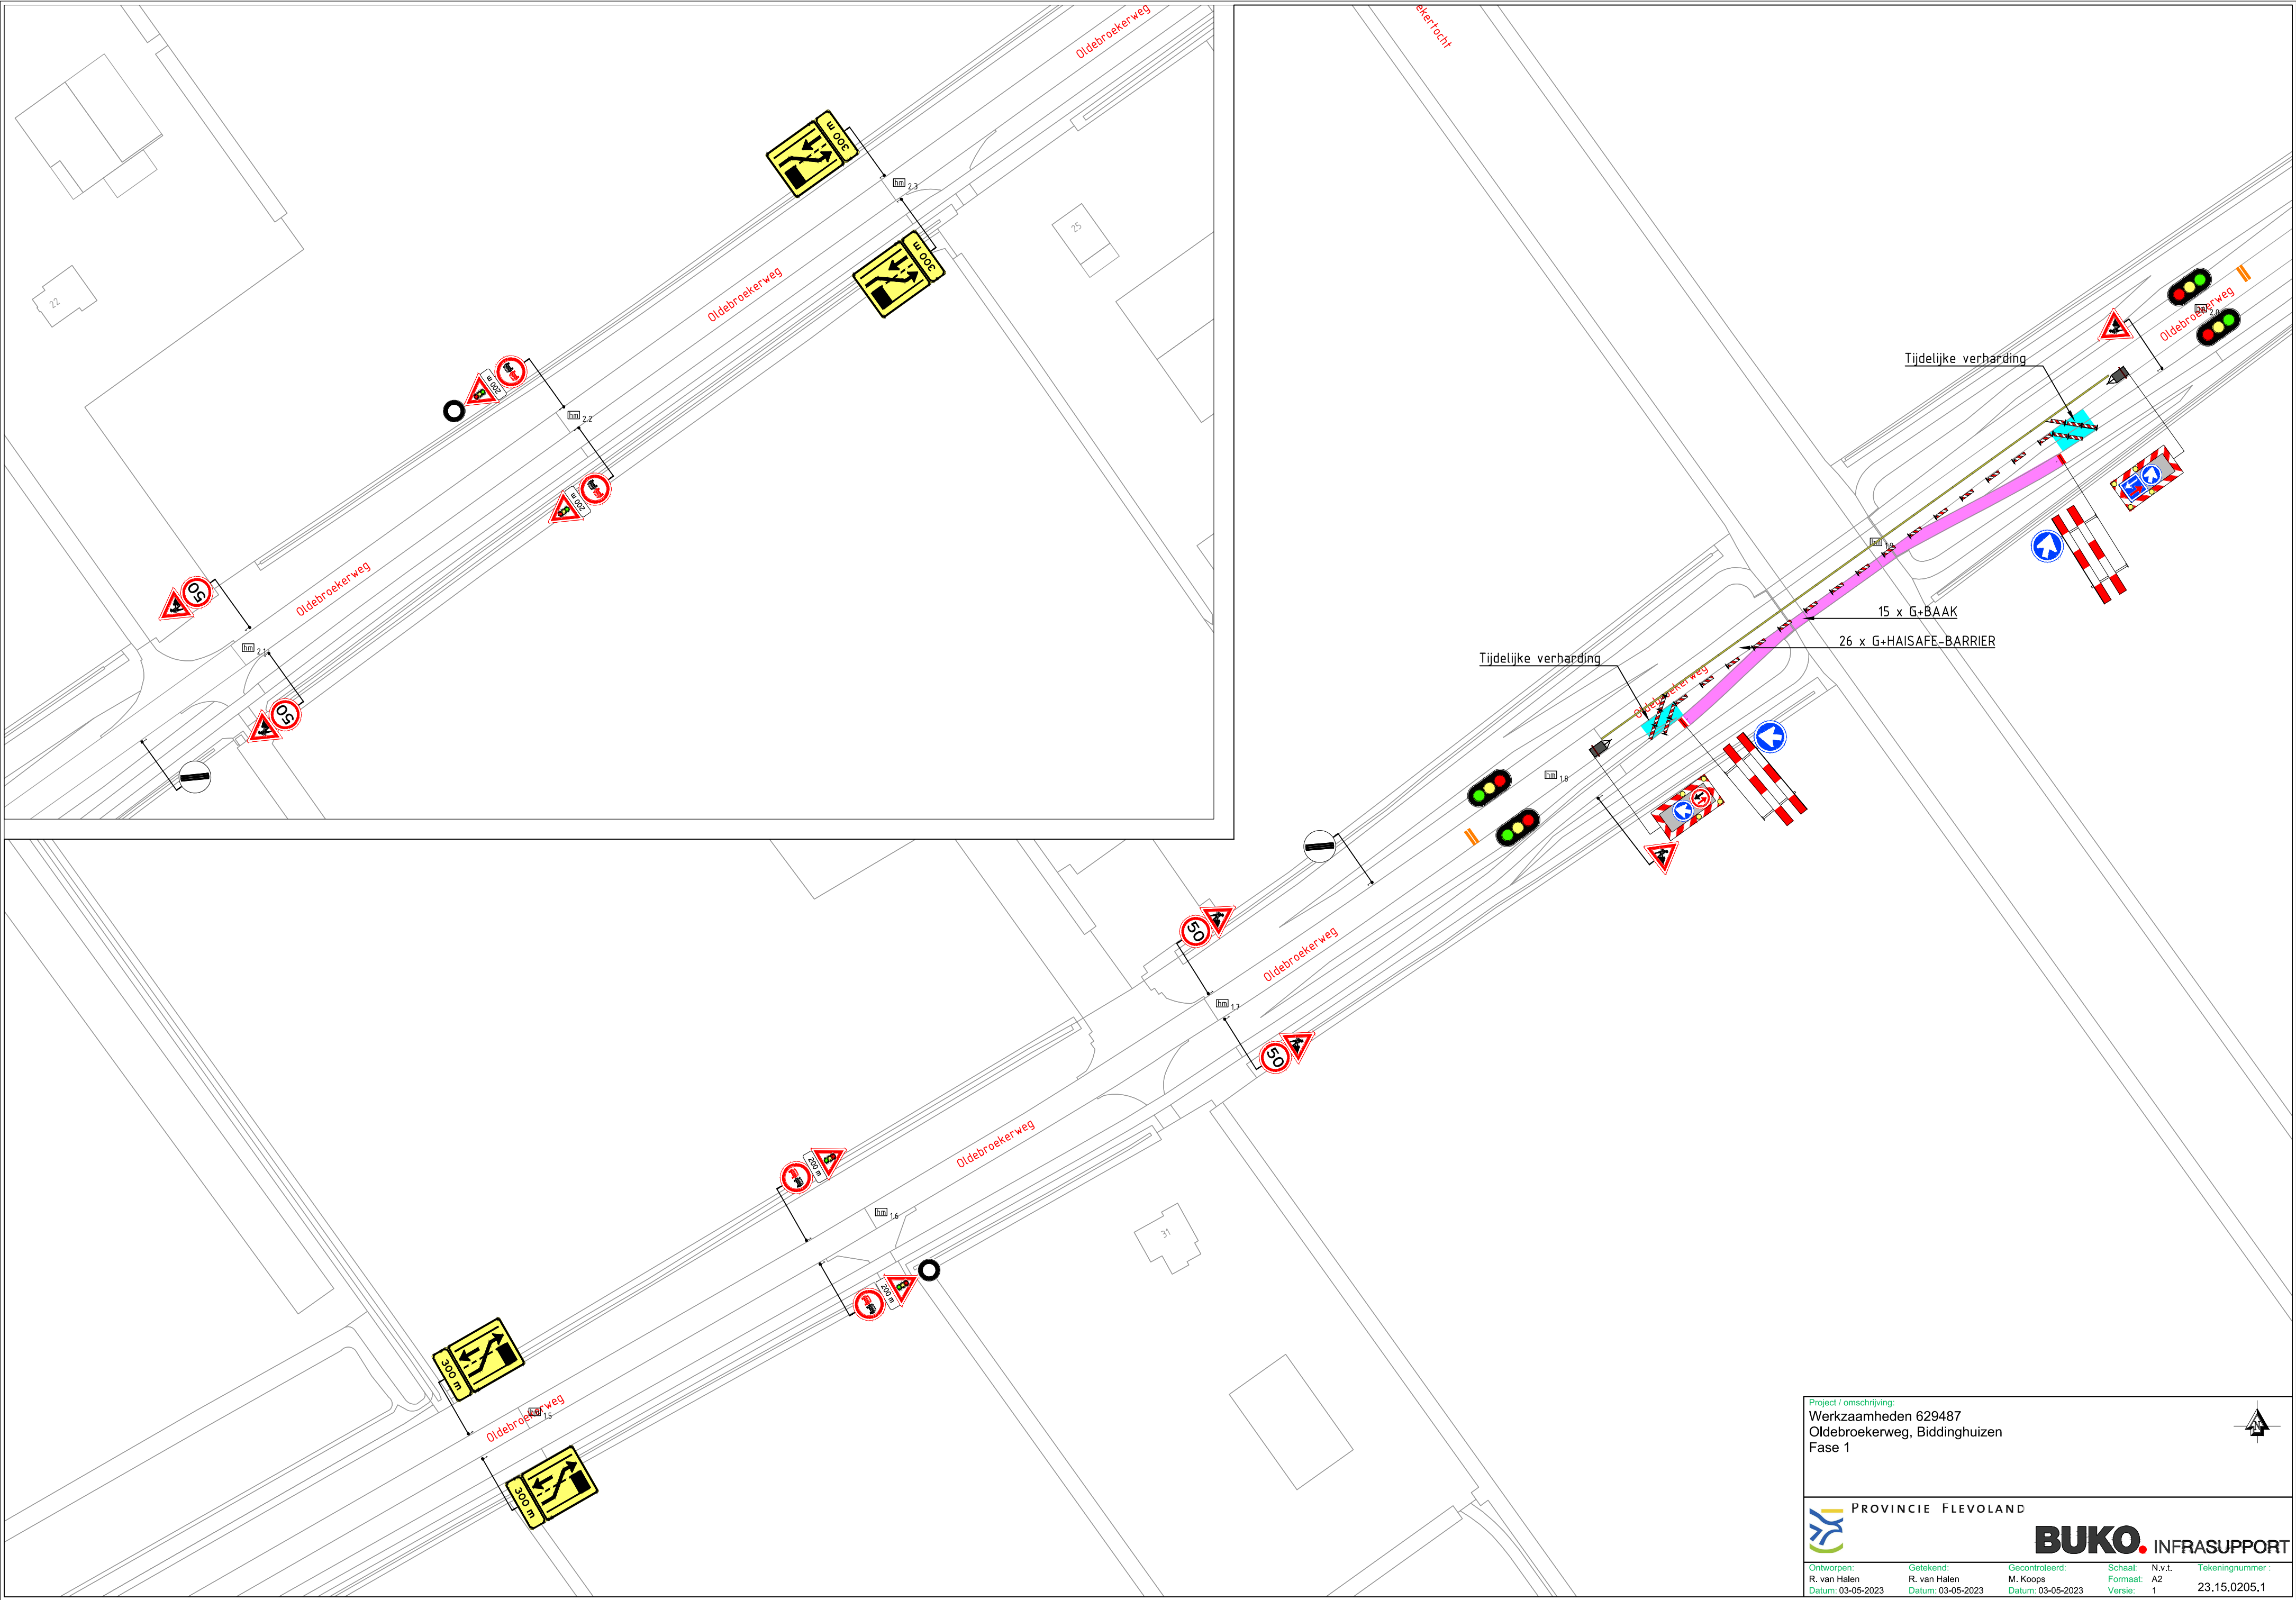

Project / omschrijving:
Werzaamheden 629487
Oldebroekerweg, Biddinghuizen
Fase 1

PROVINCIE FLEVOLAND

BUKO. INFRASUPPORT

Ontworpen: R. van Halen Datum: 03-05-2023	Getekend: R. van Halen Datum: 03-05-2023	Gecontroleerd: M. Koops Datum: 03-05-2023	Schaal: Formaat: A2 Versie: 1	N.v.l. Tekeningsnummer: 23.15.0205.1
---	--	---	-------------------------------------	--