


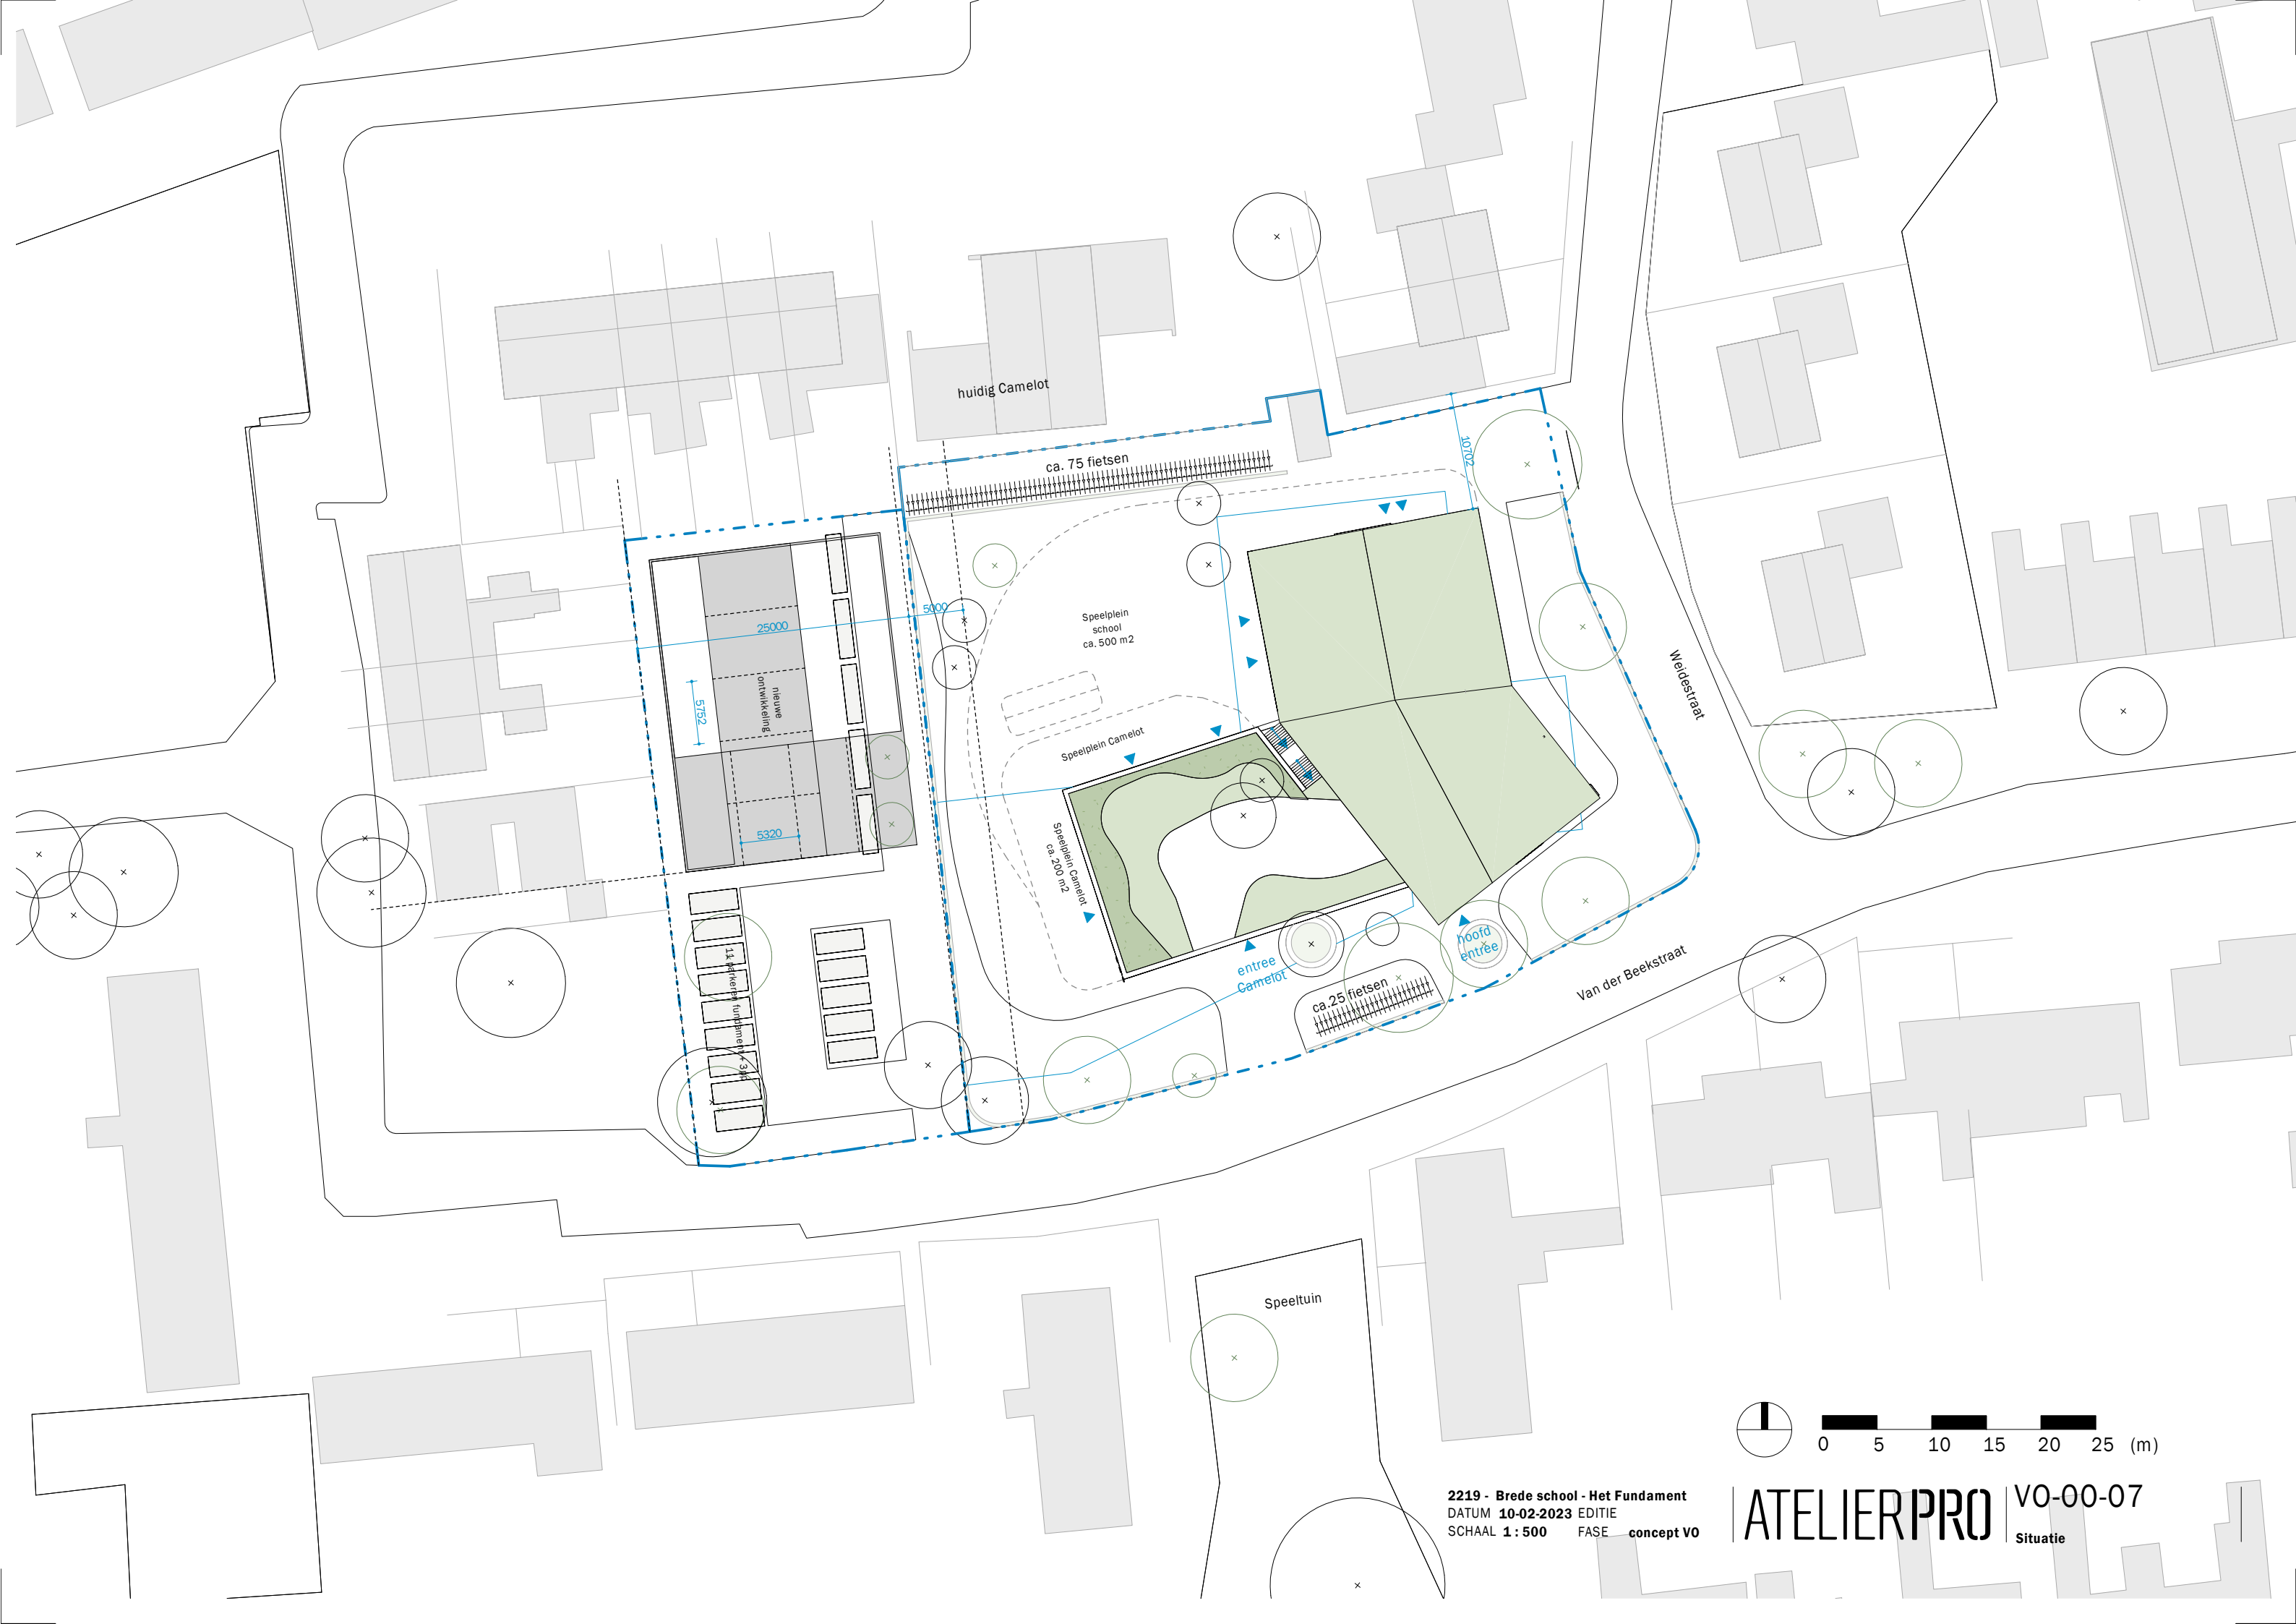

huidig Camelot

ca. 75 fietsen

Speelplein
school
ca. 500 m2

Speelplein Camelot

Speelplein in Campt
ca. 200 m2

entree
Camelot

ca. 25 fietsen

hoofd
entree

Van der Beekstraat

Weijestraat

Speeltuin



0 5 10 15 20 25 (m)

2219 - Brede school - Het Fundament
DATUM 10-02-2023 EDITIE
SCHAAL 1 : 500 FASE concept VO

ATELIERPRO VO-00-07
Situatie