


Renvoel:

- Vies buis
- Heb buis inhoudig systeem
- Koudewaterleiding
- Warmwaterleiding
- Recirculatieleiding
- Mengwaterleiding
- Trechter


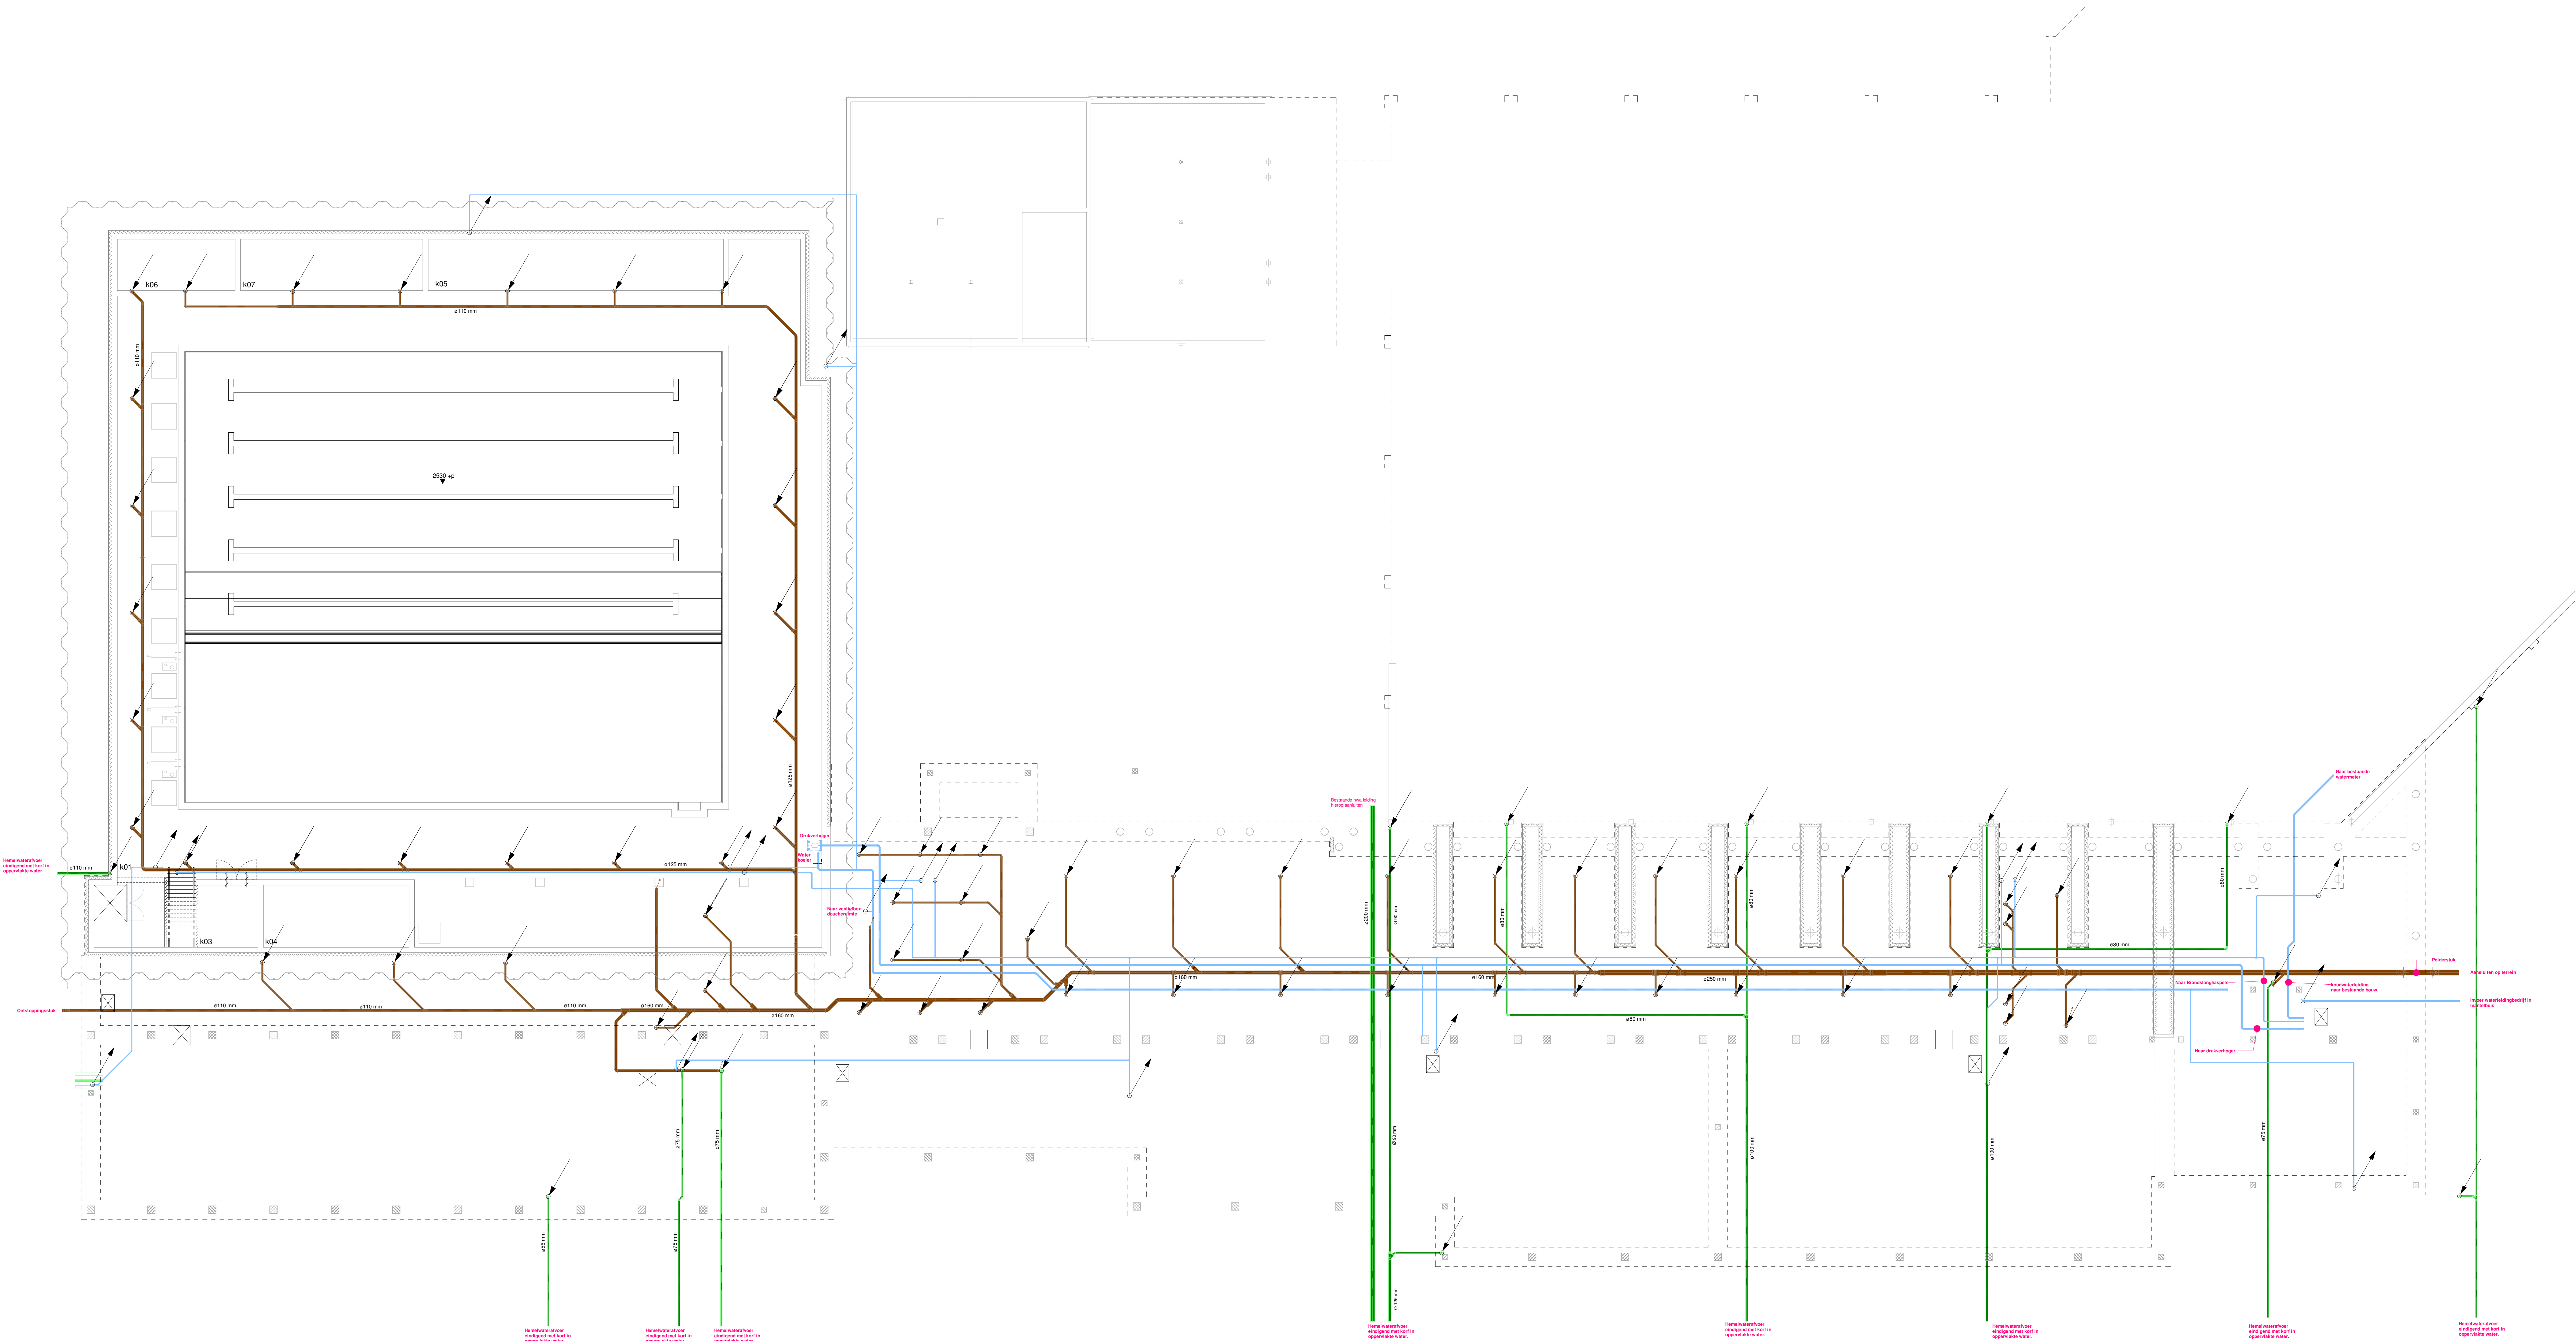

Project

Opdrachtgever: Gemeente Amstelveen
Laan Nieuwer-Amstel 1
1182 JR Amstelveen

Omschrijving

Uitbreiding Zwembad
De Meerkamp
te Amstelveen

Tekening

Projectnummer: 20220211
Onderdeel: Werktuigkundige
Installaties
Sanitaire installaties
Kelder

Getekend

M. Bounabi

Formaat

A0+

Schaal

1:100

Bestand

D0_AMSTELVEEN_BB_P_R22

Onderlegger

Onderlegger dd

Tekeningnummer

Ws-I_sanitair_-I

Status

Datum: 21 april 2023
Gewijzigd:
Gewijzigd:
Gewijzigd:
Fase: Technische Omschrijving
Status: Definitief