


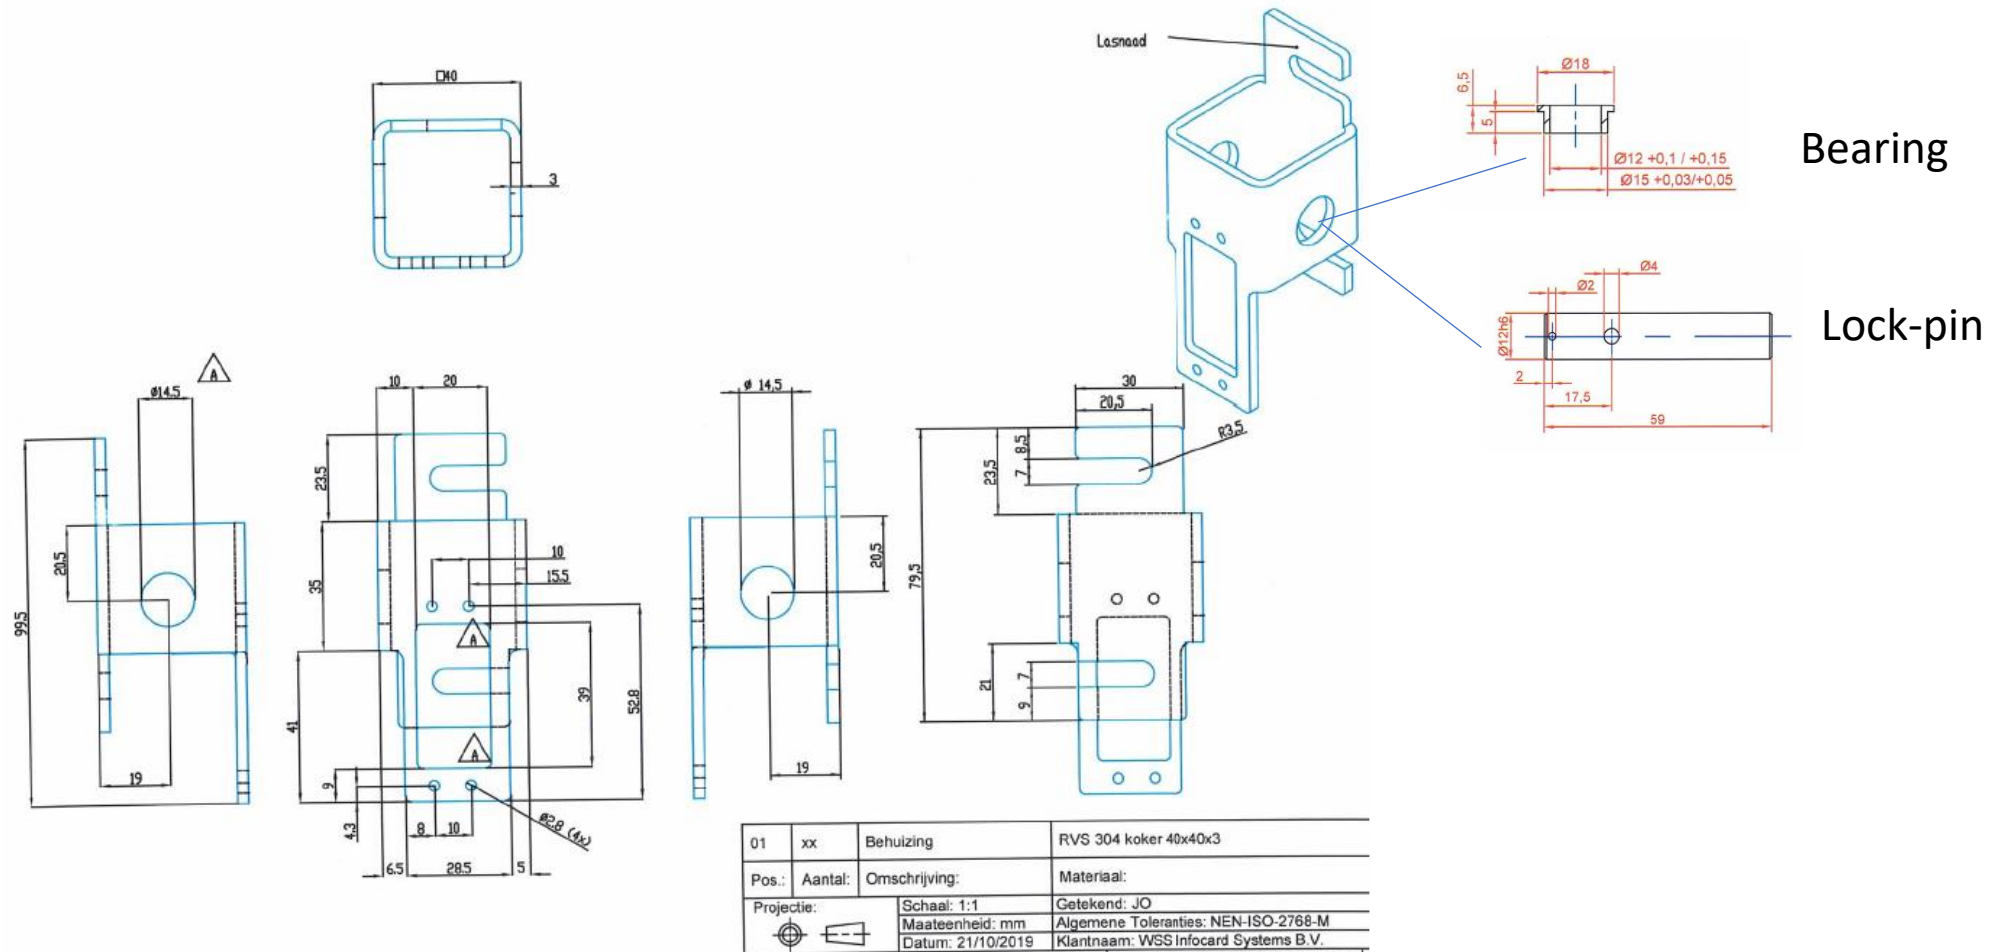

01	xx	Behuizing	RVS 304 koker 40x40x3
Pos.:	Aantal:	Omschrijving:	Materiaal:
Projectie:		Schaal: 1:1	Getekend: JO
		Maateenheid: mm	Algemene Toleranties: NEN-ISO-2768-M
		Datum: 21/10/2019	Klantnaam: WSS Infocard Systems B.V.