


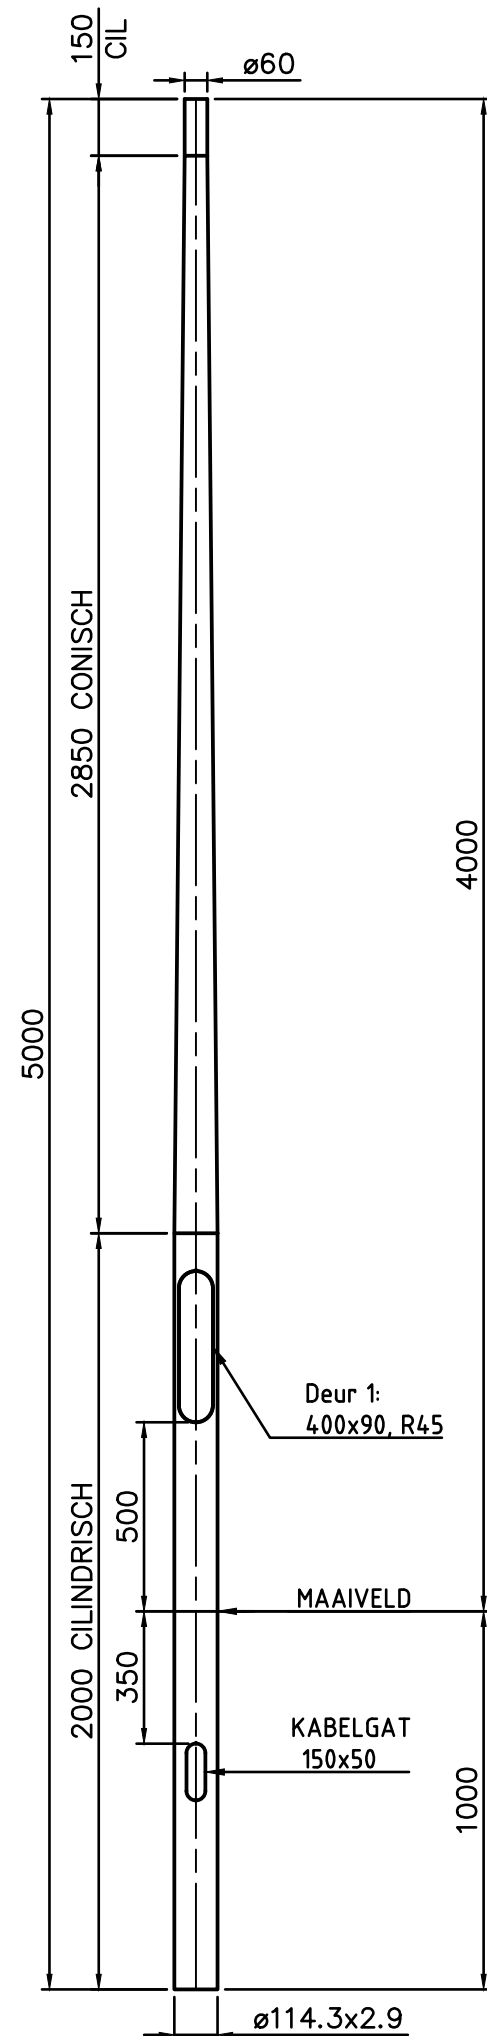

Details deur no: 1			
Afmetingen:	H=400	B=90	R=45
Deur:	68-DEUSRB01		
Binnenwerk:	68-BIMMSG04		
Sluiting:	68-SLK30R01		
Variabele:	Waarde:		
-	-		
-	-		

Oppervlaktebehandeling:		P5		
- Thermisch verzinkt volgens EN ISO 1461. - Poedercoaten in een twee lagen systeem met een minimale laagdikte van 120 micron in de kleur RAL¹ ¹) RAL kleur volgens de laatst geldende offerte of opdrachtbevestiging.				
INDIEN NIET ANDERS OP TEKENING AANGEGEVEN:		TOLERANTIES: NEN-ISO 2768-c en NEN-EN40-2		
INDIEN NIET ANDERS OP TEKENING AANGEGEVEN:		EN40-5		
PMF STALEN MASTEN Postbus 13 9250 AA BURGUM Nederland Telefoon: +31 (0)511 - 46 38 15 Email: bergum@pmf.nl Internet: www.pmf.nl	Getekend:	YRF	Deze tekening is eigendom van PMF Machinefabriek Bergum B.V. Het zonder schriftelijke toestemming kopiëren, reproduceren of publiceren van [een deel van] deze tekening geeft PMF het recht tot een opeisbare boete van € 1.250,00 per tekening per overtreding. Auteursrechten voorbehouden volgens de wet.	
	Datum:	13-07-2012		ISO 128
	Schaal:	1:20		
	Maateenheid:	mm		
	Gewicht (kg):	37.49	Uitwendig oppervlak (m²):	1.520
	Lengte (mm):	5000	Materiaal, tenzij anders aangegeven:	
	Benaming: LM-RCR-BGL 4M-TOPø60x150			
Tekeningnummer: 1300010P5		Blad: 1/1	Revisie: 1	
		Formaat: A3		