


Uit 1 buis naadloos getrokken

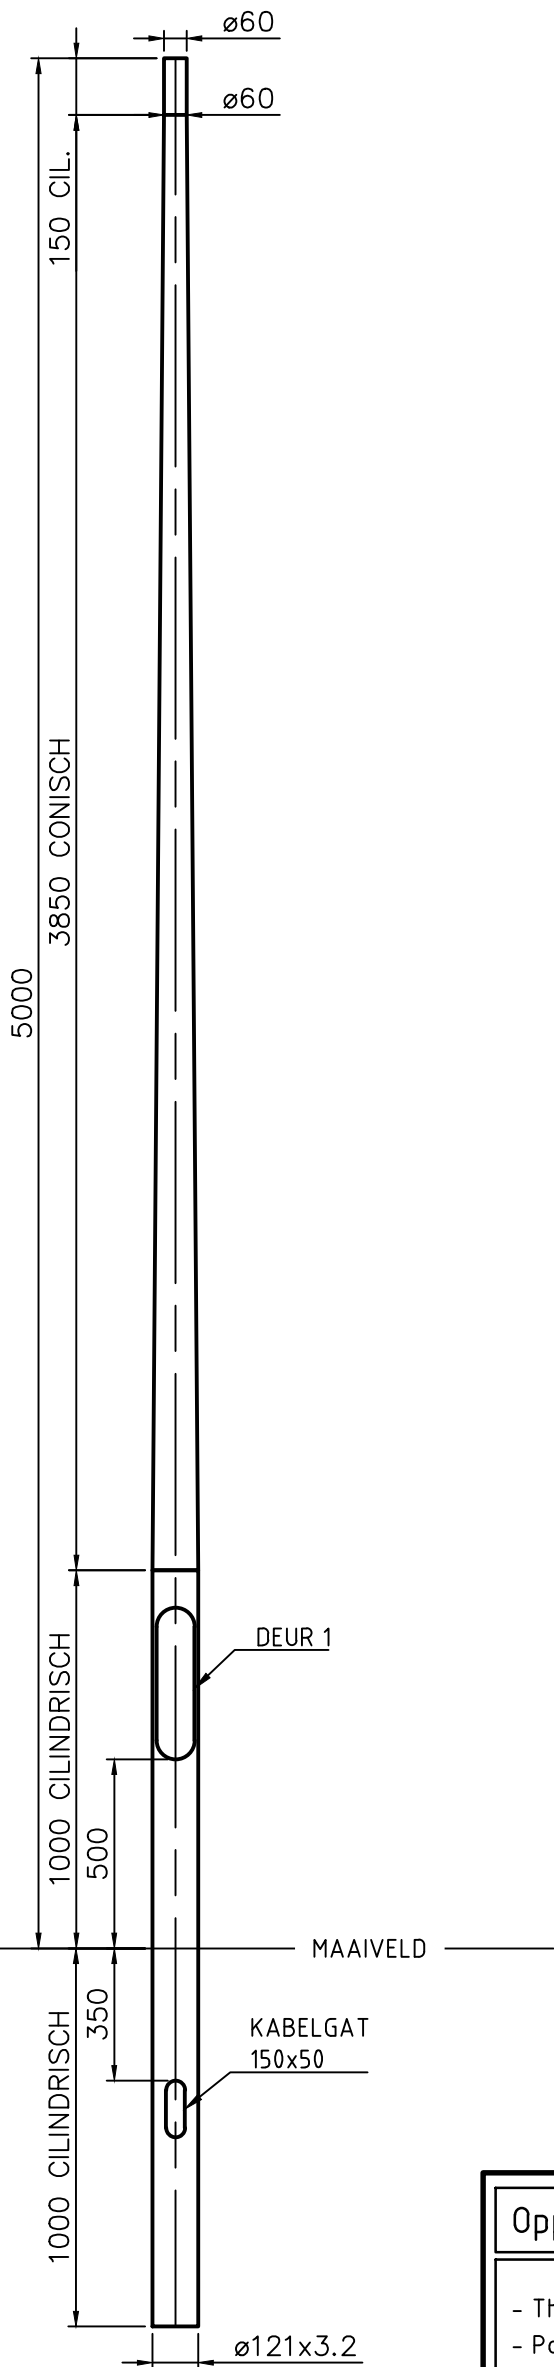


Details deur no: 1		
Afmetingen:	H=400	B=100
Deur:	68-DEUSRB01	
Binnenwerk:	68-BIMZSG03	
Sluiting:	68-SLK30R01	
Variabele:	Waarde:	
-	-	
-	-	

Oppervlaktebehandeling:	P5
-------------------------	----

- Thermisch verzinkt volgens EN ISO 1461.
- Poedercoaten in een twee lagen systeem met een minimale laagdikte van 120 micron in de kleur RAL¹⁾

¹⁾ RAL kleur volgens de laatst geldende offerte of opdrachtbevestiging.

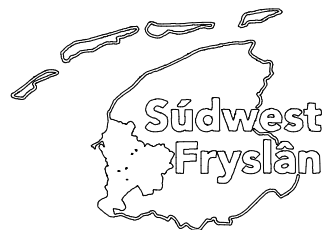

PMF
STALEN MASTEN
bergum@pmf.nl
www.pmf.nl

Getekend:	FVDW	Deze tekening is eigendom van PMF Machinefabriek Bergum B.V. Het zonder schriftelijke toestemming kopiëren, reproduceren of publiceren van (een deel van) deze tekening geeft PMF het recht tot een opeisbare boete van € 1.250,00 per tekening per overtrekking. Auteursrechten voorbehouden volgens de wet.	 ISO 128
Datum:	28-11-2012		
Schaal:	1:20		
Maateenheid:	mm		
Gewicht (kg):	52	Tekeningnummer fabrikant:	1300220P5
Lengte (mm):	6000	Materiaal, tenzij anders aangegeven:	S235

Benaming: LM-RCR-BGL 5M-PT $\varnothing$ 60x150

Tekeningnummer: SF-1300220P5	Blad: 1/1	Revisie: 0	Formaat: A3
------------------------------	-----------	------------	-------------