
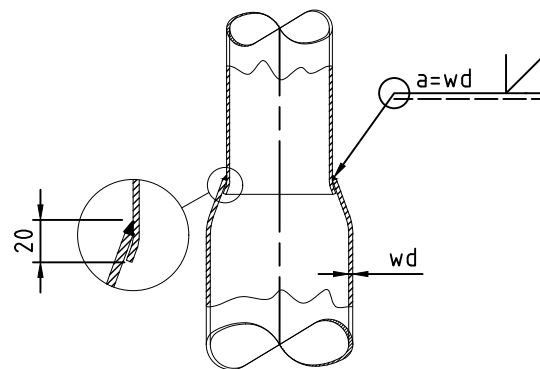


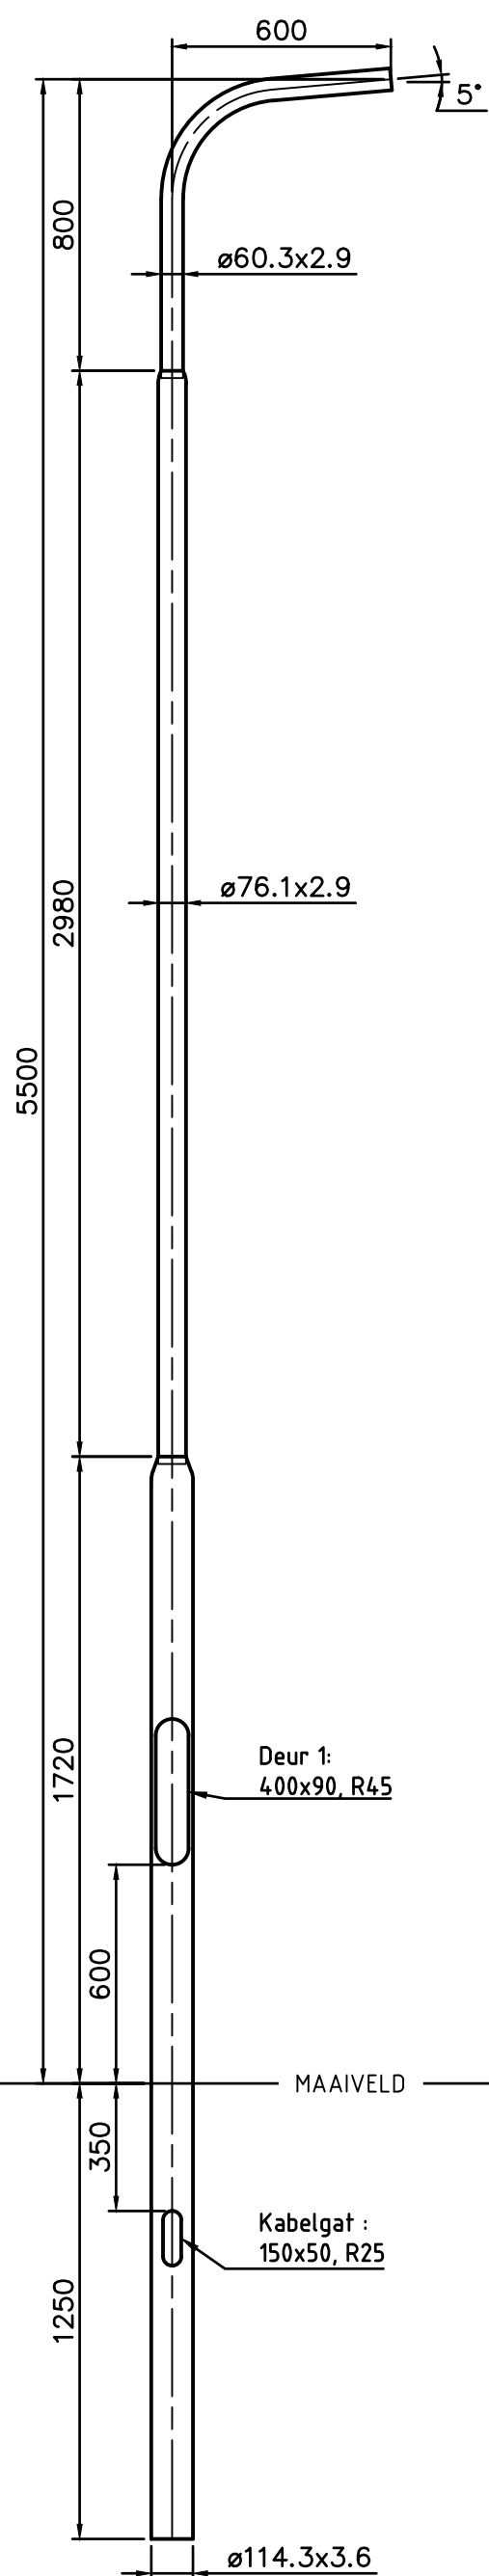


VERLOOP DETAIL (1:10)

Details deur no: 1			
Afmetingen:	H=400	B=90	R=45
Deur:	68-DEUSRB01		
Binnenwerk:	68-BIMMSG04		
Sluiting:	68-SLK30R01		
Variabele:	Waarde:		
-	-		
-	-		

Oppervlaktebehandeling:	P5
-------------------------	----

- Thermisch verzinkt volgens EN ISO 1461. - Poedercoaten in een twee lagen systeem met een minimale laagdikte van 120 micron in de kleur RAL ¹	
¹) RAL kleur volgens de laatst geldende offerte of opdrachtbevestiging.	

INDIEN NIET ANDERS OP TEKENING AANGEGEVEN:	TOLERANTIES: NEN-ISO 2768-c en NEN-EN40-2	EN40-5
--	---	--------

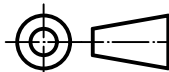 STALEN MASTEN Postbus 13 9250 AA BURGUM Nederland Telefoon: +31 (0)511 - 46 38 15 Email: bergum@pmf.nl Internet: www.pmf.nl	Getekend:	JC	Deze tekening is eigendom van PMF Machinefabriek Bergum B.V. Het zonder schriftelijke toestemming kopiëren, reproduceren of publiceren van (een deel van) deze tekening geeft PMF het recht tot een opeisbare boete van € 1.250,00 per tekening per overtrekking. Auteursrechten voorbehouden volgens de wet. 	
	Datum:	05-10-2011		
	Schaal:	1:20		
	Maateenheid:	mm		
	Gewicht (kg):	50.18	Uitwendig oppervlak (m ²):	2.030
Lengte (mm):	6750	Materiaal, tenzij anders aangegeven:	S235	
Benaming: LM-2V-LPH 5.5M-1x600-5°1K-ø60-R=275				
Tekeningnummer: 1701261P5		Blad: 1/1	Revisie: 1	Formaat: A3