
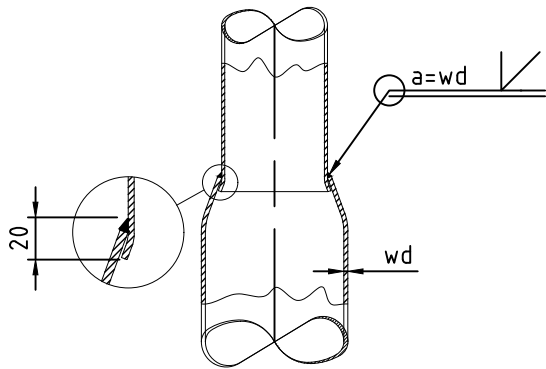


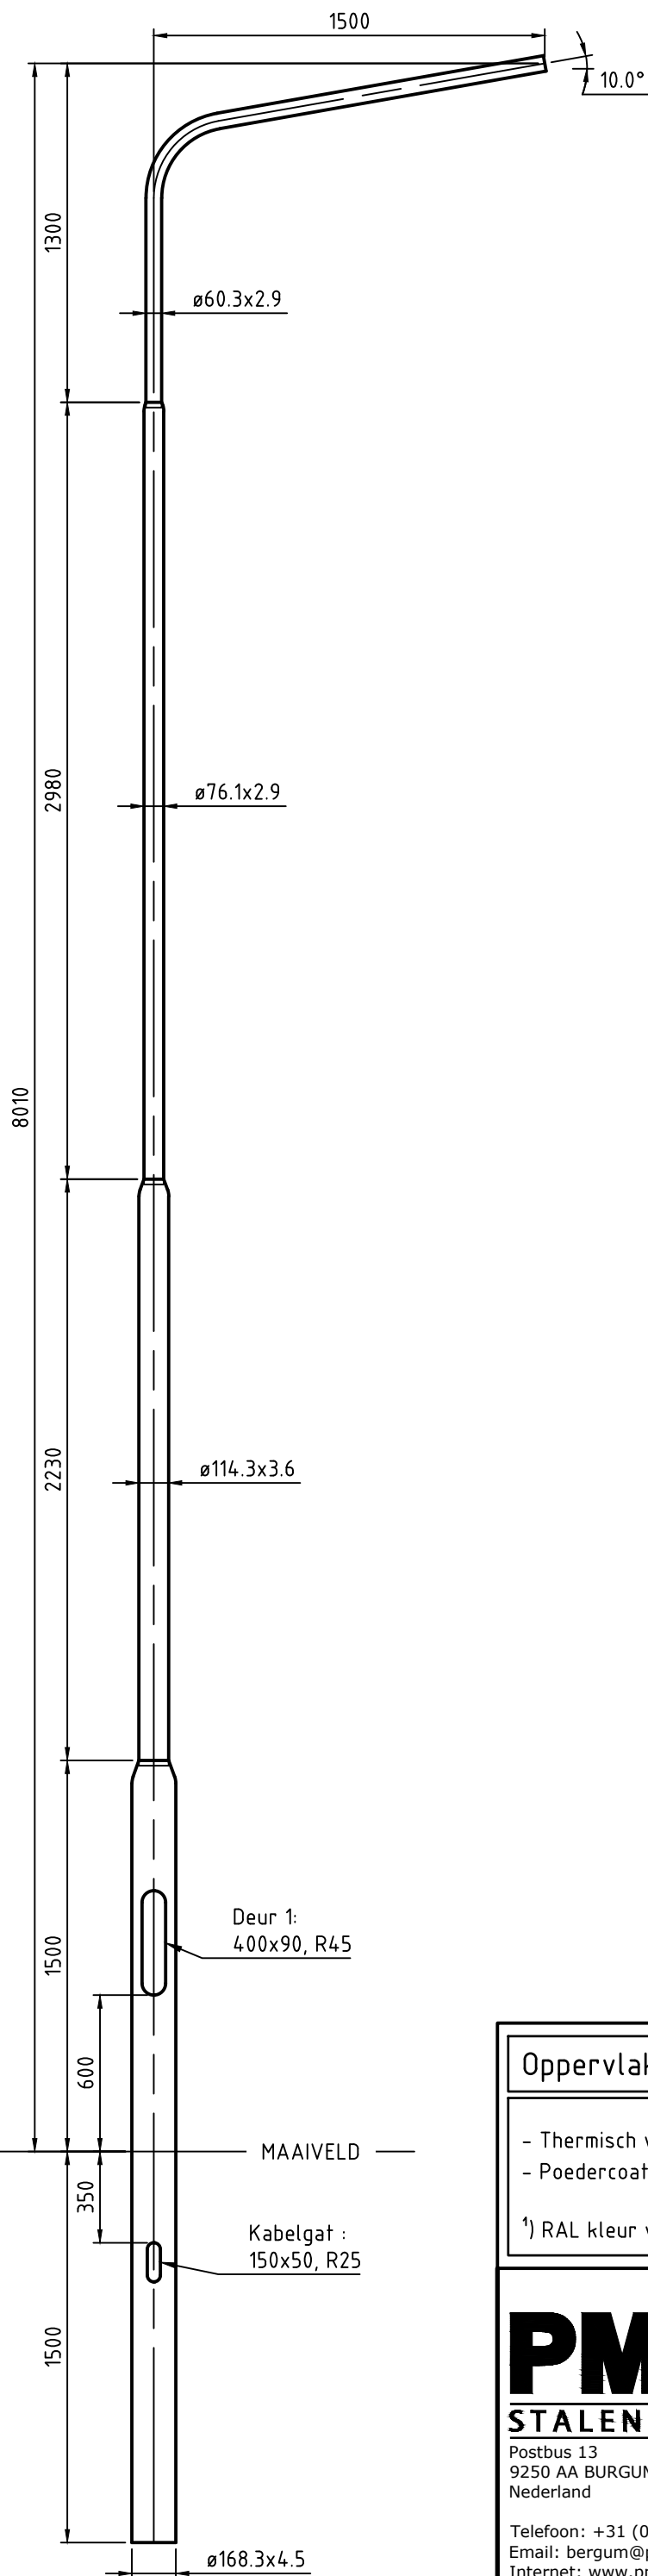

DETAIL VERLOPEN

Details deur no: 1			
Afmetingen:	H=400	B=90	R=45
Deur:	68-DEUSRB01		
Binnenwerk:	68-BIMMSG04		
Sluiting:	68-SLK30R01		
Variabele:	Waarde:		
-	-		
-	-		

Oppervlaktebehandeling:		P5		
- Thermisch verzinkt volgens EN ISO 1461. - Poedercoaten in een twee lagen systeem met een minimale laagdikte van 120 micron in de kleur RAL ¹ ¹) RAL kleur volgens de laatst geldende offerte of opdrachtbevestiging.				
PMF STALEN MASTEN Postbus 13 9250 AA BURGUM Nederland Telefoon: +31 (0)511 - 46 38 15 Email: bergum@pmf.nl Internet: www.pmf.nl	Getekend:	FVDW	Deze tekening is eigendom van PMF Machinefabriek Bergum B.V. Het zonder schriftelijke toestemming kopiëren, reproduceren of publiceren van (een deel van) deze tekening geeft PMF het recht tot een opeisbare boete van € 1.250,00 per tekening per overtreding. Auteursrechten voorbehouden volgens de wet. ISO 128	
	Datum:	28-11-2012		
	Schaal:	1:25		
	Maateenheid:	mm		
	Gewicht (kg):	102.67	Uitwendig oppervlak (m²):	3.620
	Lengte (mm):	9510	Materiaal, tenzij anders aangegeven:	S235
	Benaming: LM-3V-LPH 8M-1x1500-10°1K-ø60-R=275			
Tekeningnummer: 1701094P5		Blad: 1/1	Revisie: 2	Formaat: A3