
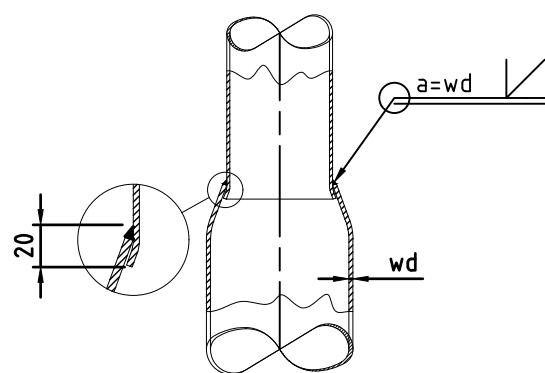


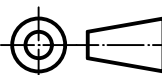

Details deur no: 1			
Afmetingen:	H=400	B=90	R=45
Deur:	68-DEUSR01		
Binnenwerk:	68-BIMMSG04		
Sluiting:	68-SLK30R01		
Variabele:	Waarde:		
-	-		
-	-		

Details deur no: 1			
Afmetingen:	H=400	B=90	R=45
Deur:	68-DEUSR01		
Binnenwerk:	68-BIMMSG04		
Sluiting:	68-SLK30R01		
Variabele:	Waarde:		
-	-		
-	-		

Oppervlaktebehandeling:		PJ		
-Thermisch verzinkt volgens EN ISO 1461. -Grondstuk voorzien van een polyester corrosiehuul. -Poedercoaten in een 2-laags systeem met een minimale laagdikte van 120 micron in de kleur RAL ¹ ¹) RAL kleur volgens de laatst geldende offerte of opdrachtbevestiging.				
INDIEN NIET ANDERS OP TEKENING AANGEGEVEN:		TOLERANTIES: NEN-ISO 2768-c en NEN-EN40-2	EN40-5	
 PMF STALEN MASTEN Postbus 13 9250 AA BURGUM Nederland Telefoon: +31 (0)511 - 46 38 15 Email: bergum@pmf.nl Internet: www.pmf.nl	Getekend:	FVDW	Deze tekening is eigendom van PMF Machinefabriek Bergum B.V. Het zonder schriftelijke toestemming kopiëren, reproduceren of publiceren van [een deel van] deze tekening geeft PMF het recht tot een opeisbare boete van € 1.250,00 per tekening per overtreding. Auteursrechten voorbehouden volgens de wet. ISO 128 	
	Datum:	23-11-2016		
	Schaal:	1:40		
	Maateenheid:	mm		
	Gewicht (kg):	141.05		Uitwendig oppervlak (m ²):
	Langte (mm):	11700	Materiaal, tenzij anders aangegeven:	S235
	Benaming: LM-4V-GV-LPH 10M-1x1500-5°2K-ø60			
Tekeningnummer: 1701633PJ		Blad: 1/1	Revisie: 0	Formaat: A3