


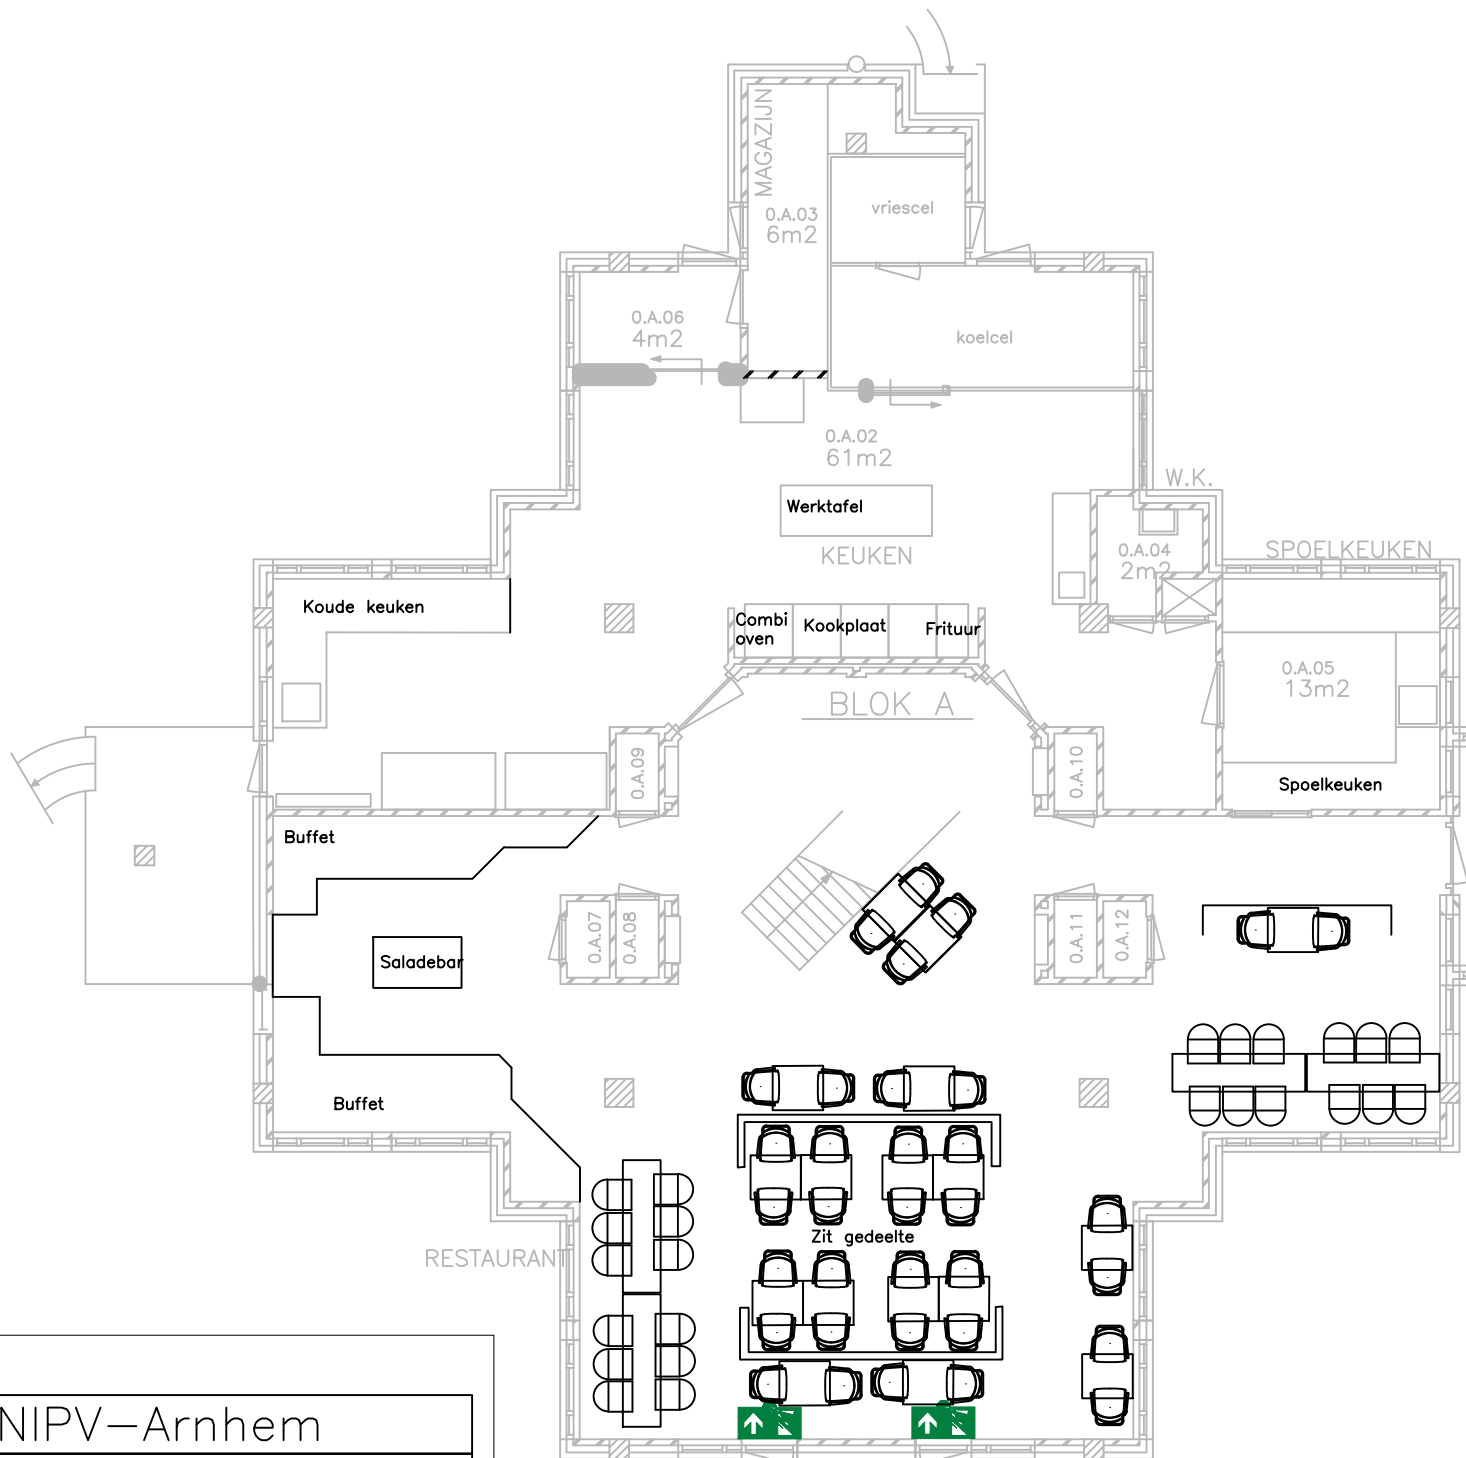

NIPV-Arnhem

Bouwlaag -0

datum 23-8-02