
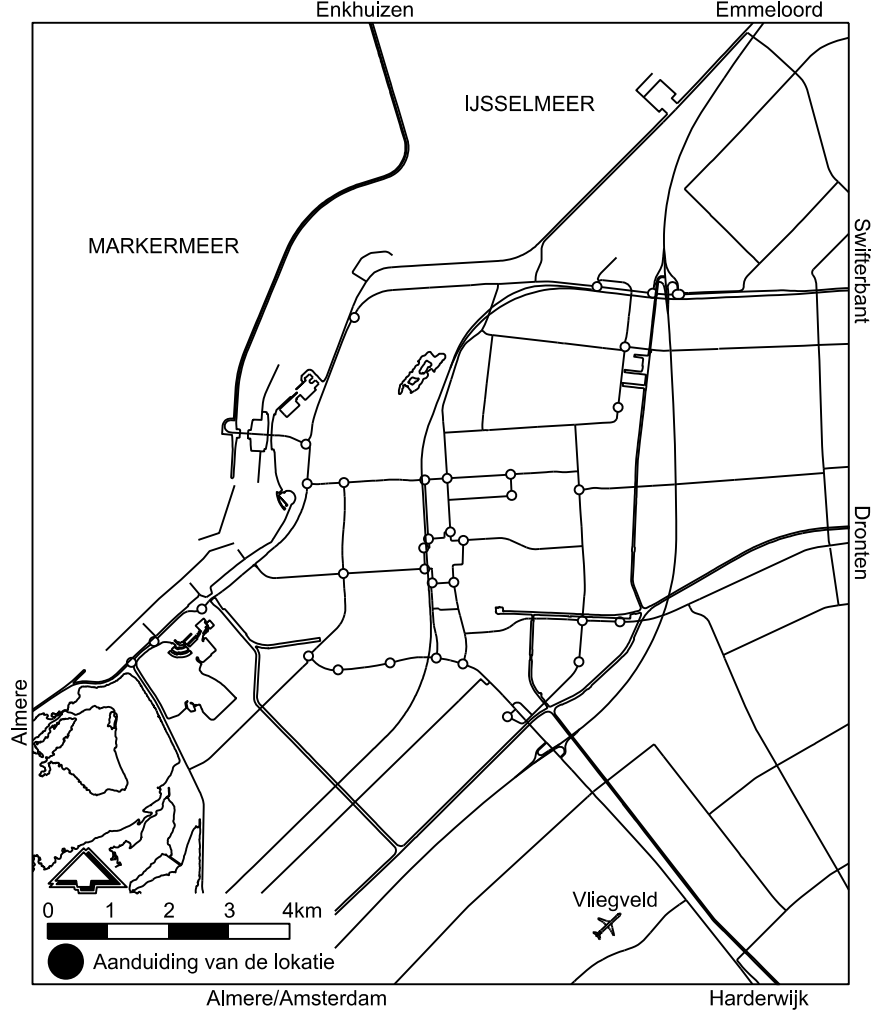
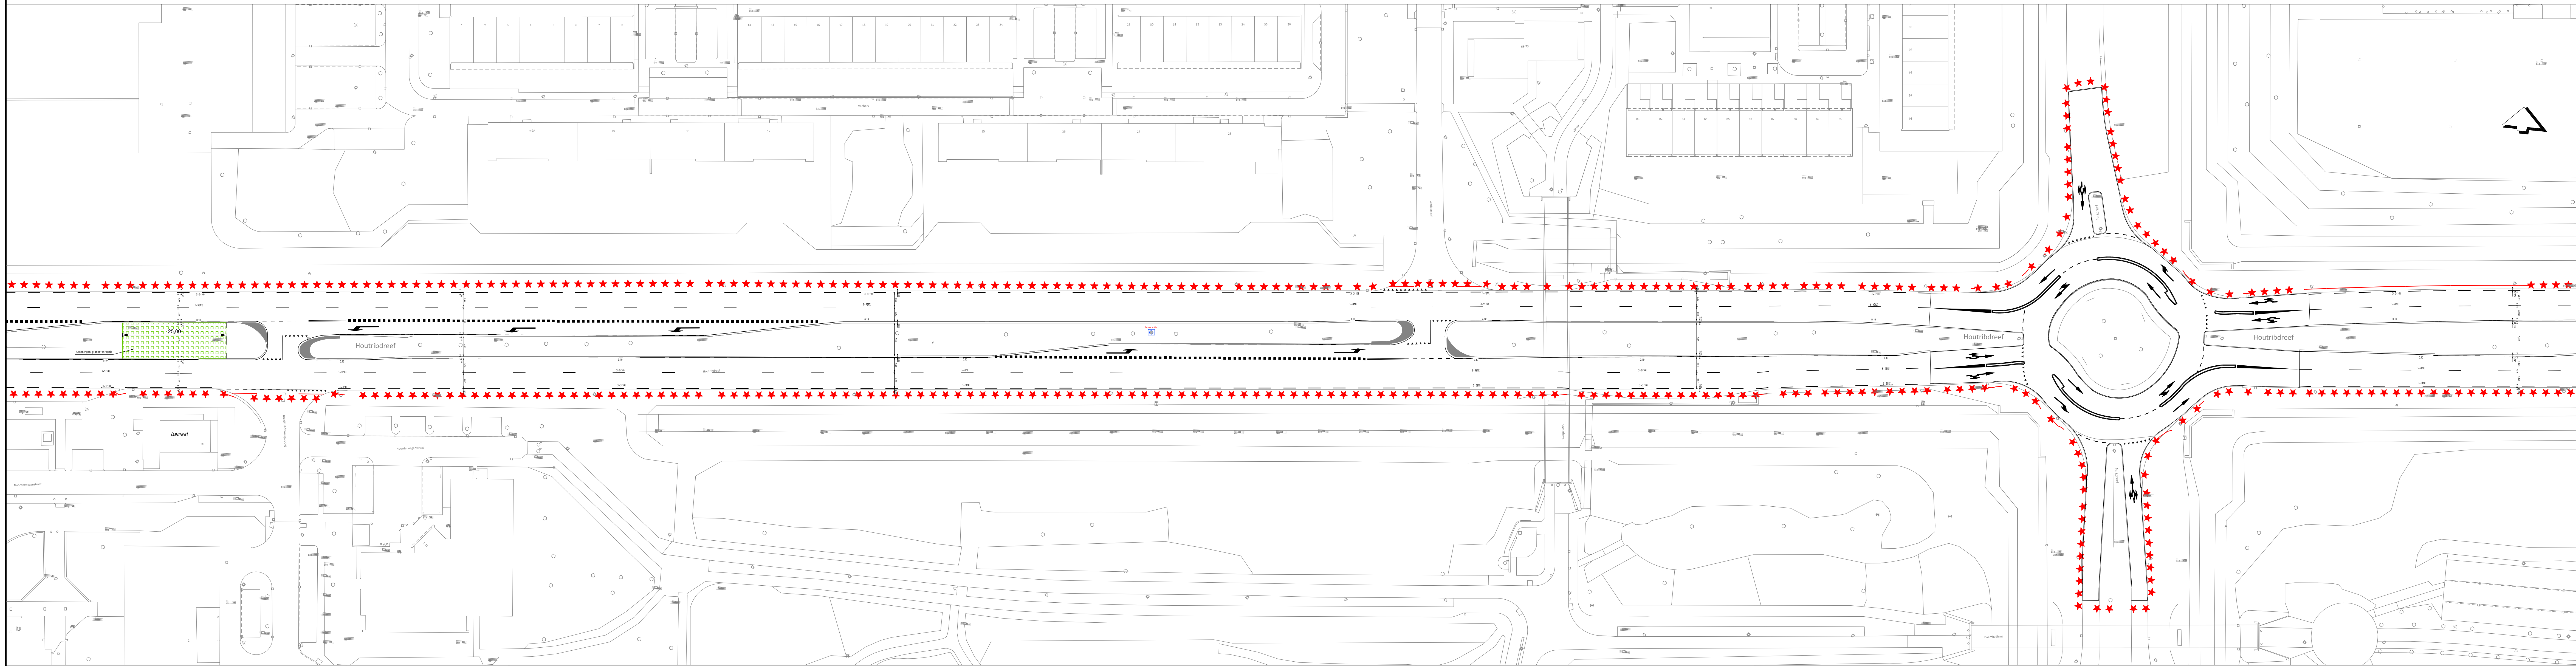


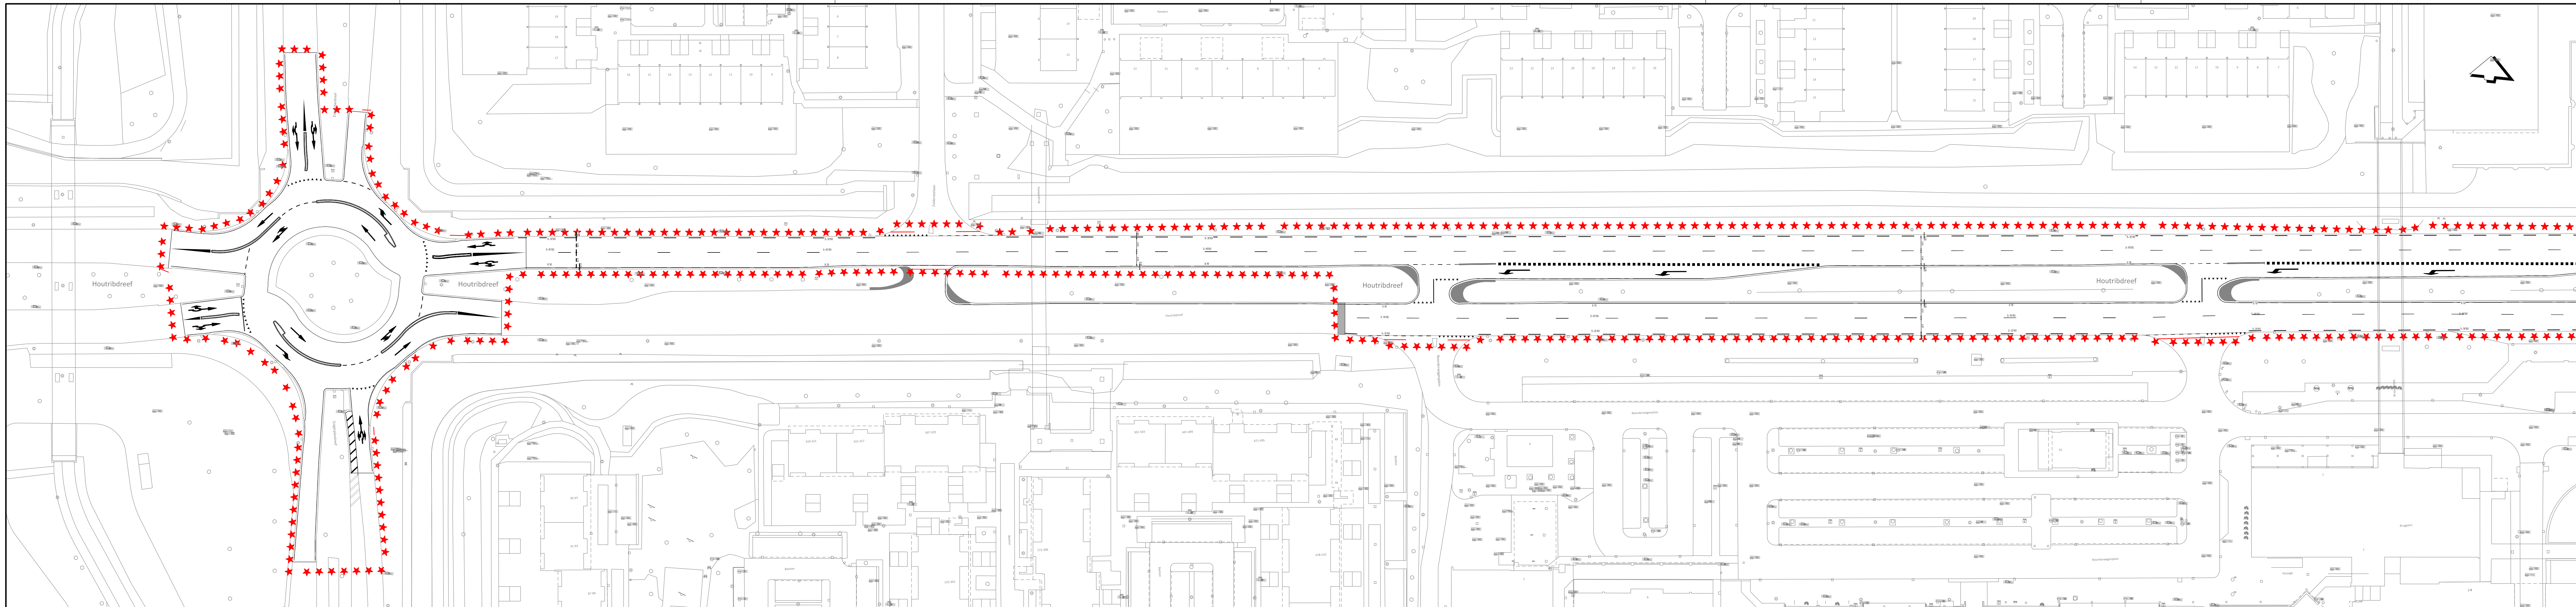

aansluiting links onder

aansluiting blad 2

<	

ALGEMENE TOELICHTING:

- Maten in meters, tenzij anders vermeld;
- Materiaalmaten in mm, tenzij anders vermeld;
- Polmaten in meters t.o.v. N.A.P., tenzij anders vermeld;
- Diameters in mm, tenzij anders vermeld.

Projectnummer	Documentsoort	Besteknummer	Bestandsnaam	Tekeningnummer	Status: Getoetst
P9959726	Verkeer	22-019	Heelriddeel	666-202-00006	
Schaal	Formaat	Blad	van	Tekenaar	Versie
1506	A0 C1	1	2	tsfenc2	1.0
					Door: Bechtel G Datum: 21-03-2023