


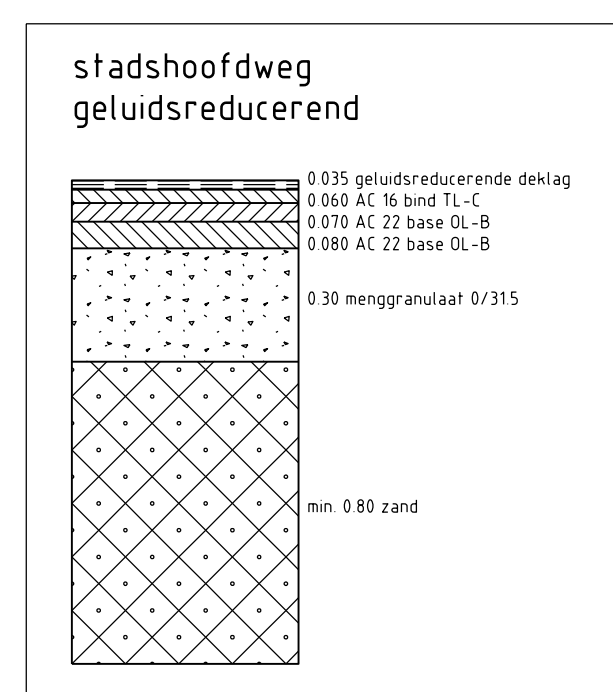
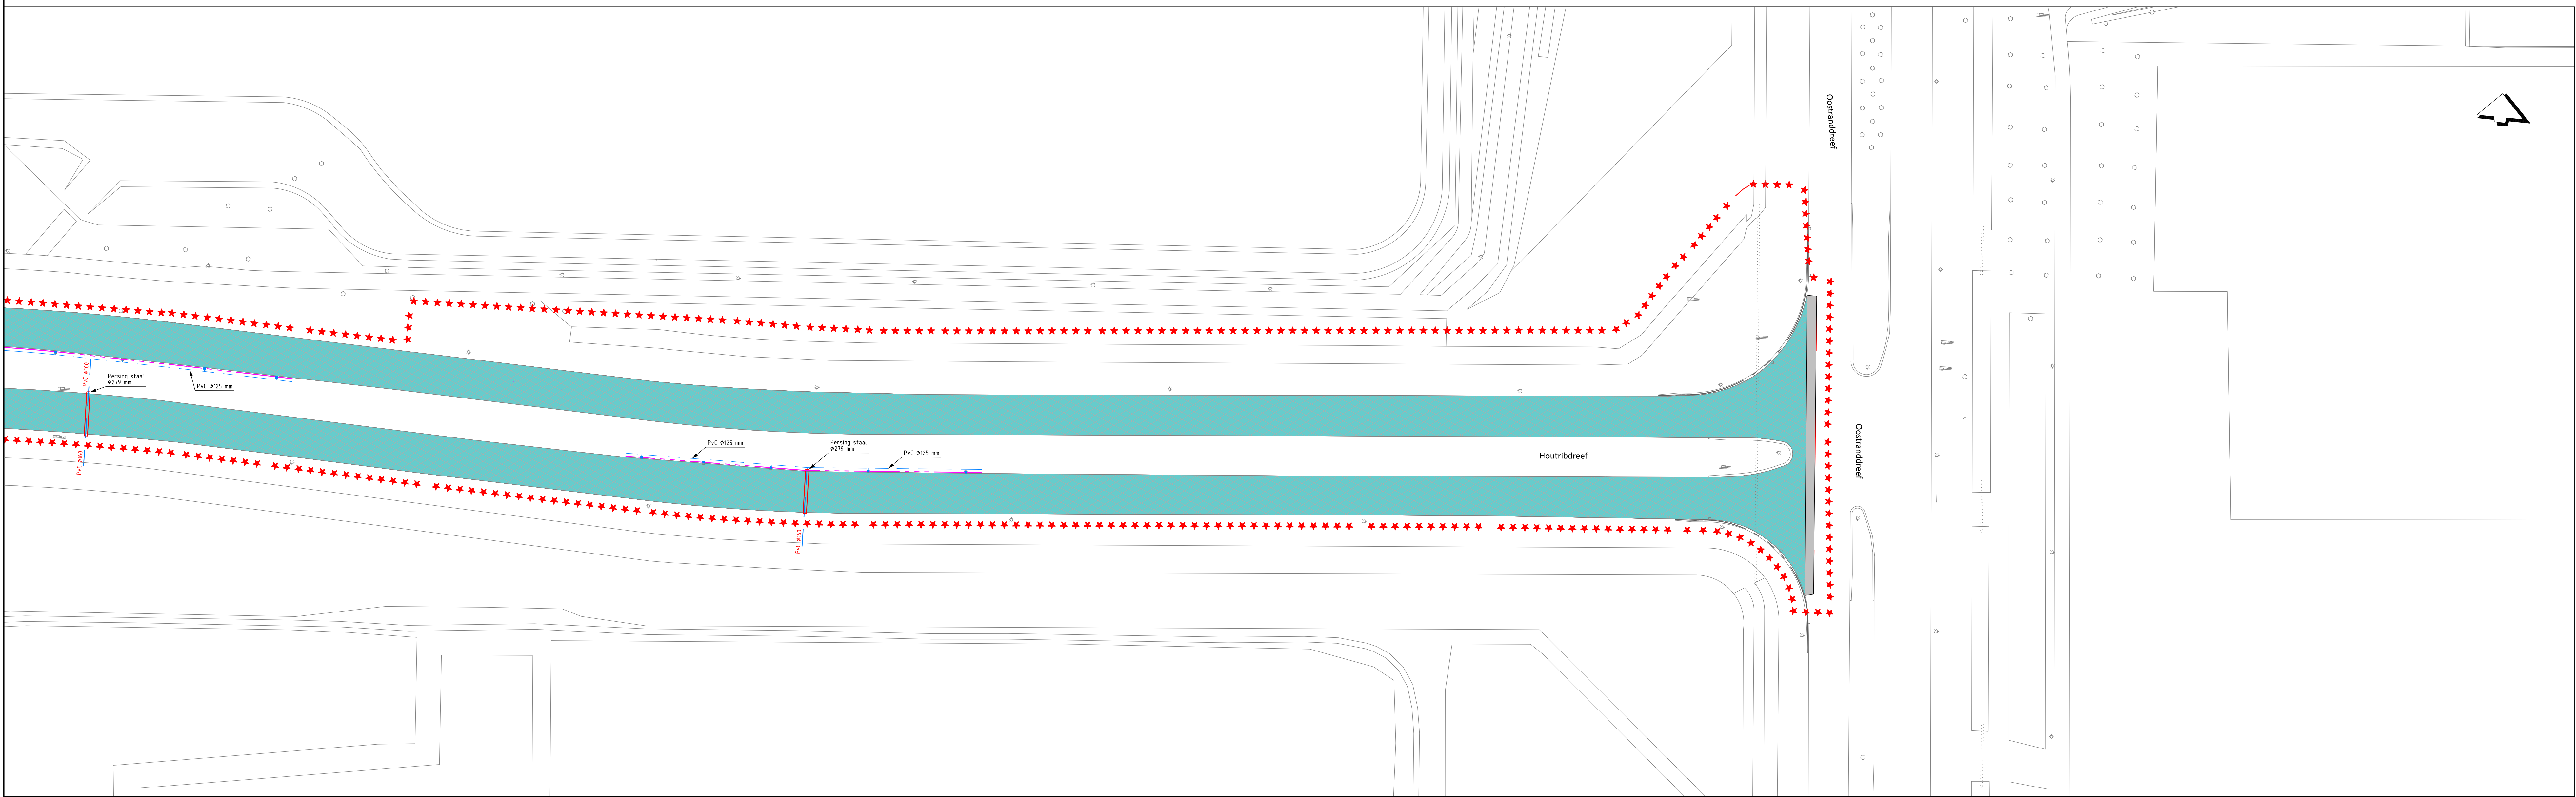


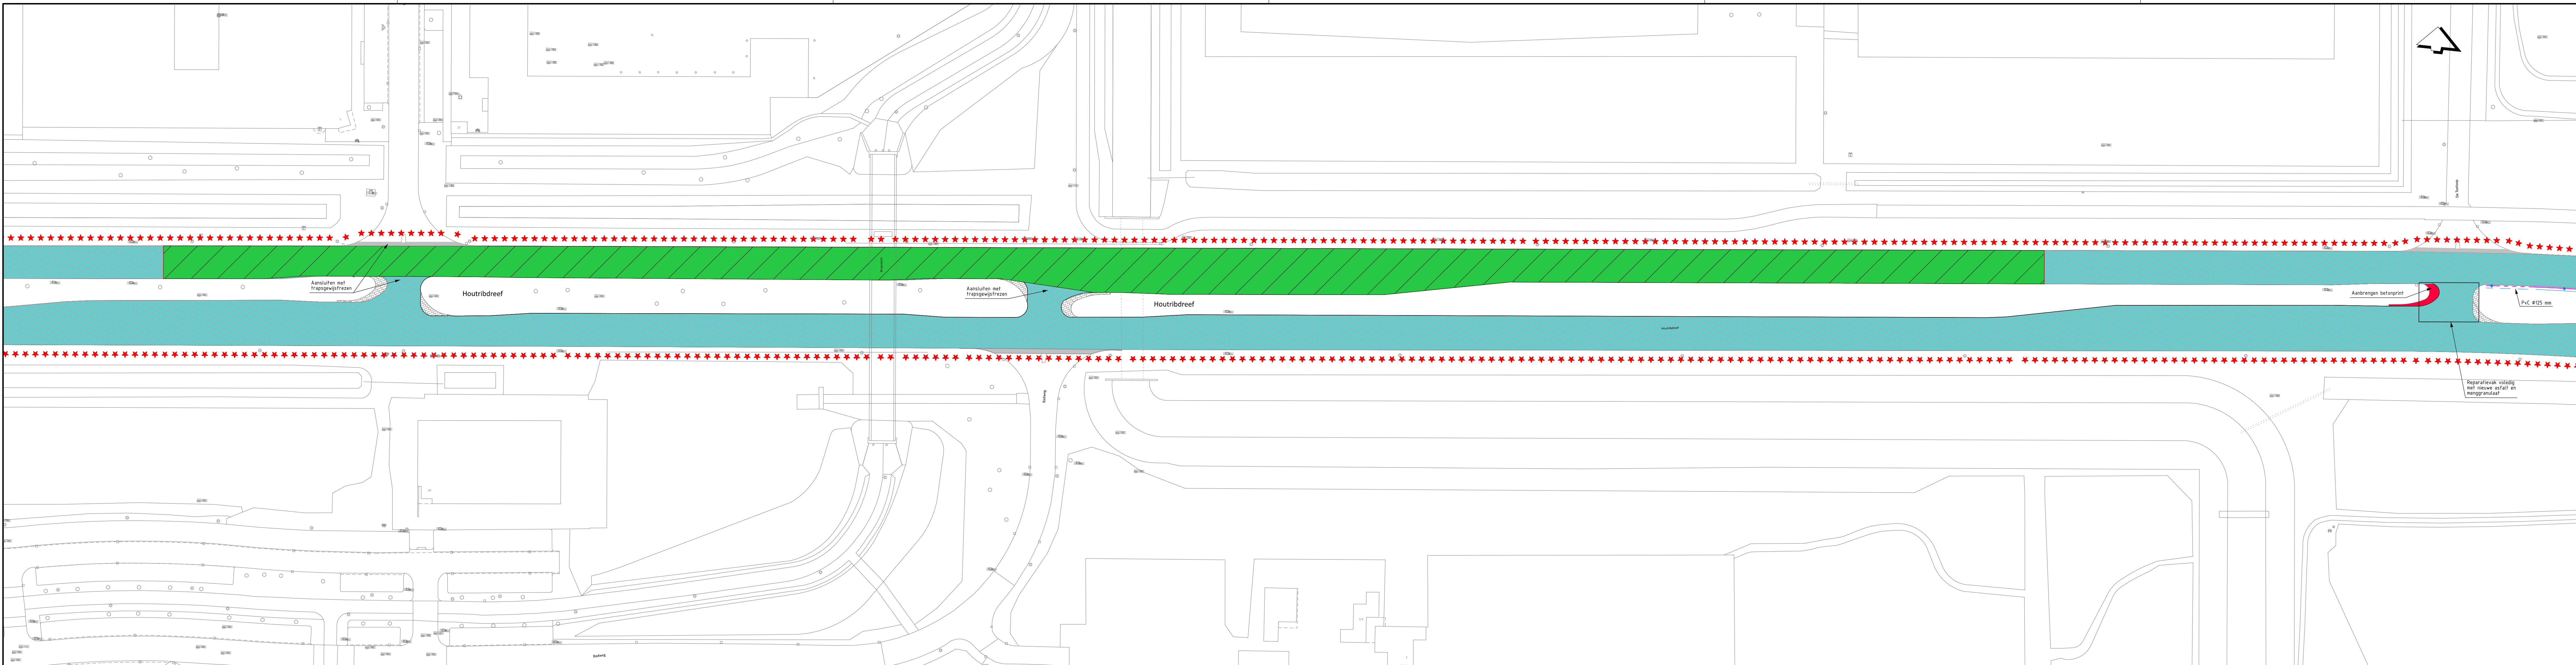


Principe nieuwe asfalt opbouw
schaal: 1 : 20

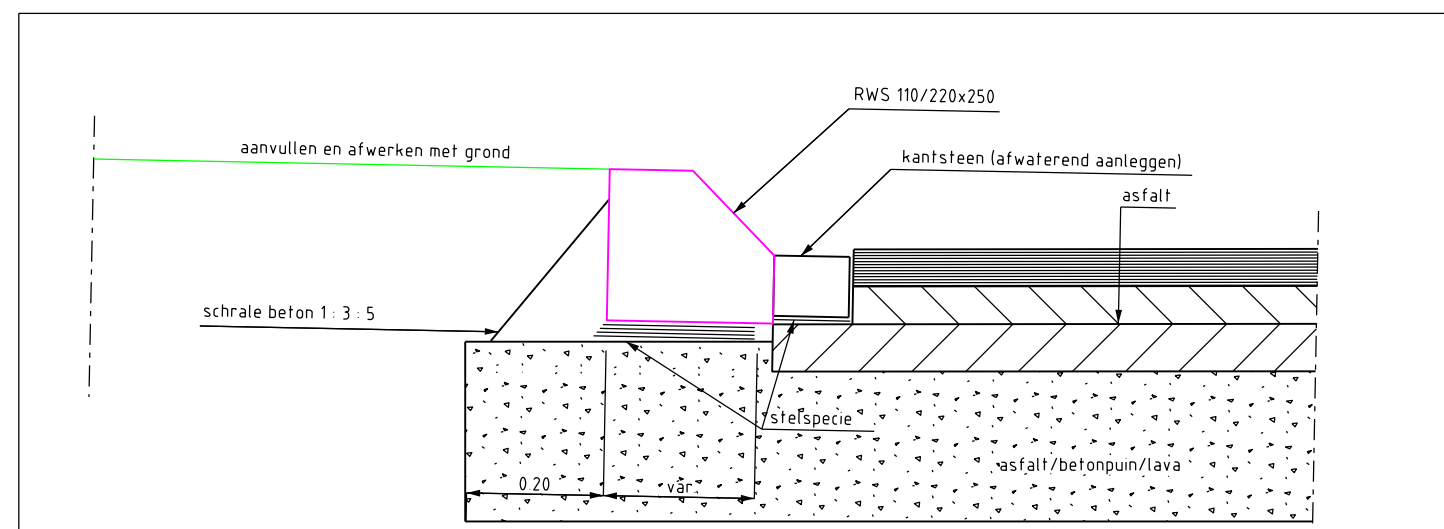

Principe trottoirband op halfverharding
schaal: 1 : 10

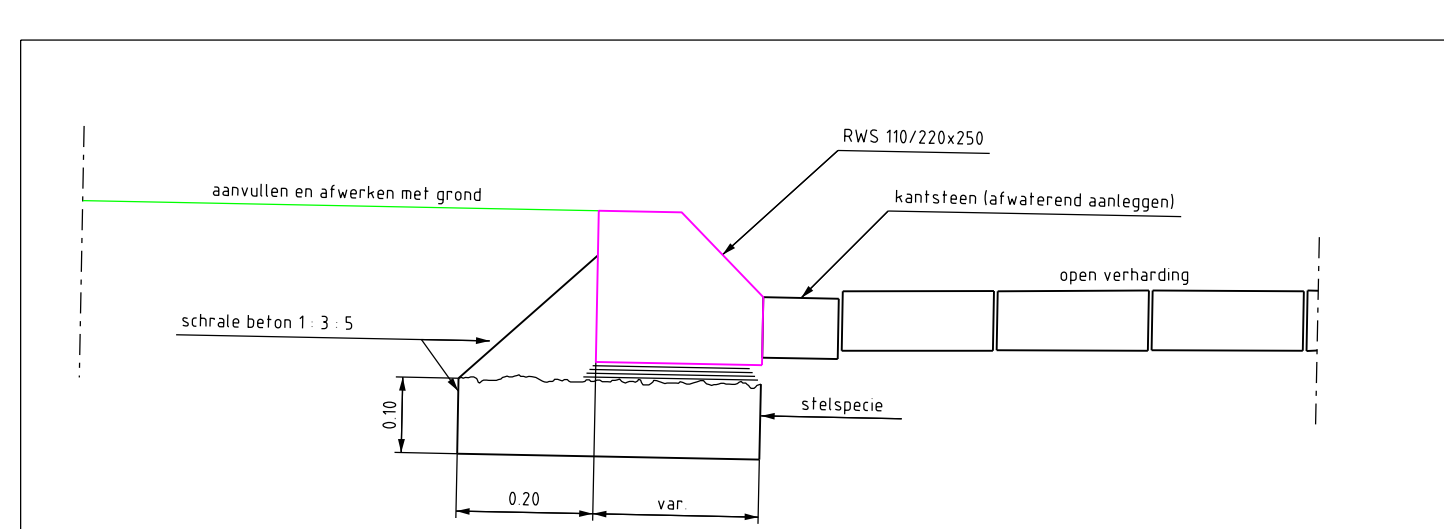

Principe trottoirband op zandbed
schaal: 1 : 10

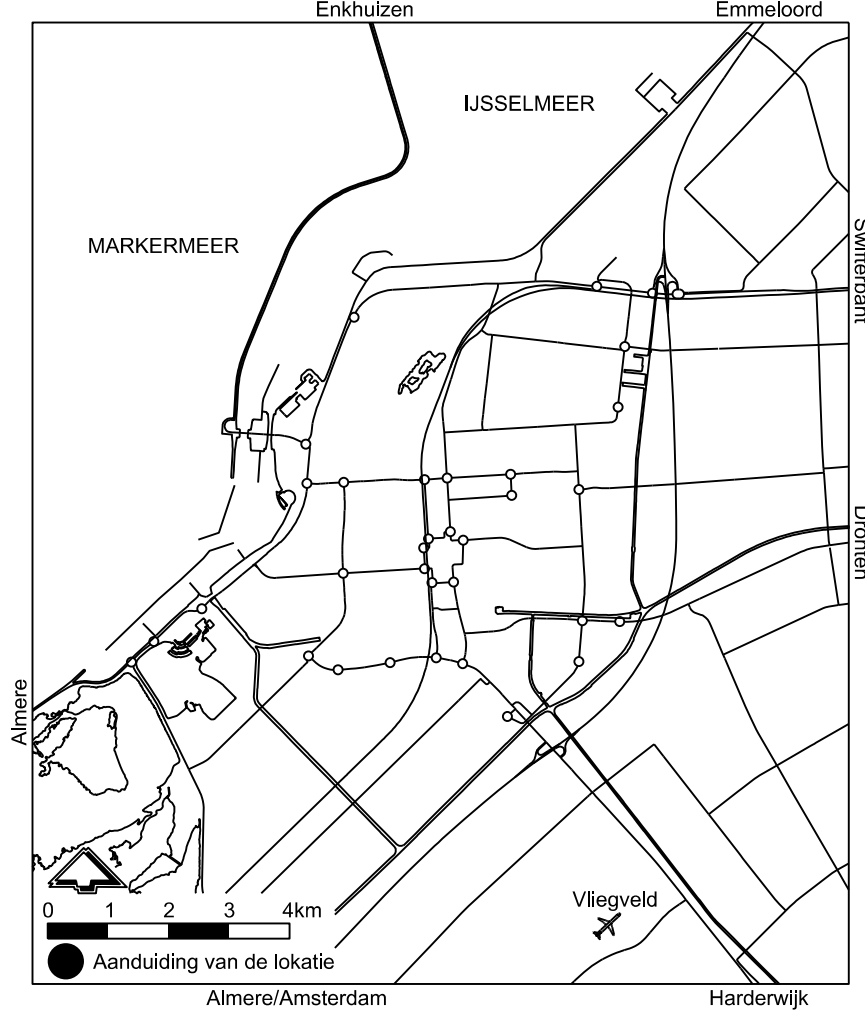

aansluiting links onder

[illegible]

ALGEMENE TOELICHTING:

- Maten in meters, tenzij anders vermeld;
- Materiaalmaten in mm, tenzij anders vermeld;
- Peilmaten in meters t.o.v. N.A.P., tenzij anders vermeld;
- Diameters in mm, tenzij anders vermeld.

Projectnummer	Documentsoort	Bestelnummer	Bestandsnaam	Tekeningnummer	Status: Definitief
P4068123	Verhanding	22-319	Houtrofdreef	644-002-30006	
Schaal	Formaat	Blad van	Tekenaar	Versie	Deen: Beest, G
1500	A0 (1)	2 / 2	starcv2	1.0	Datum: 21-03-2023