
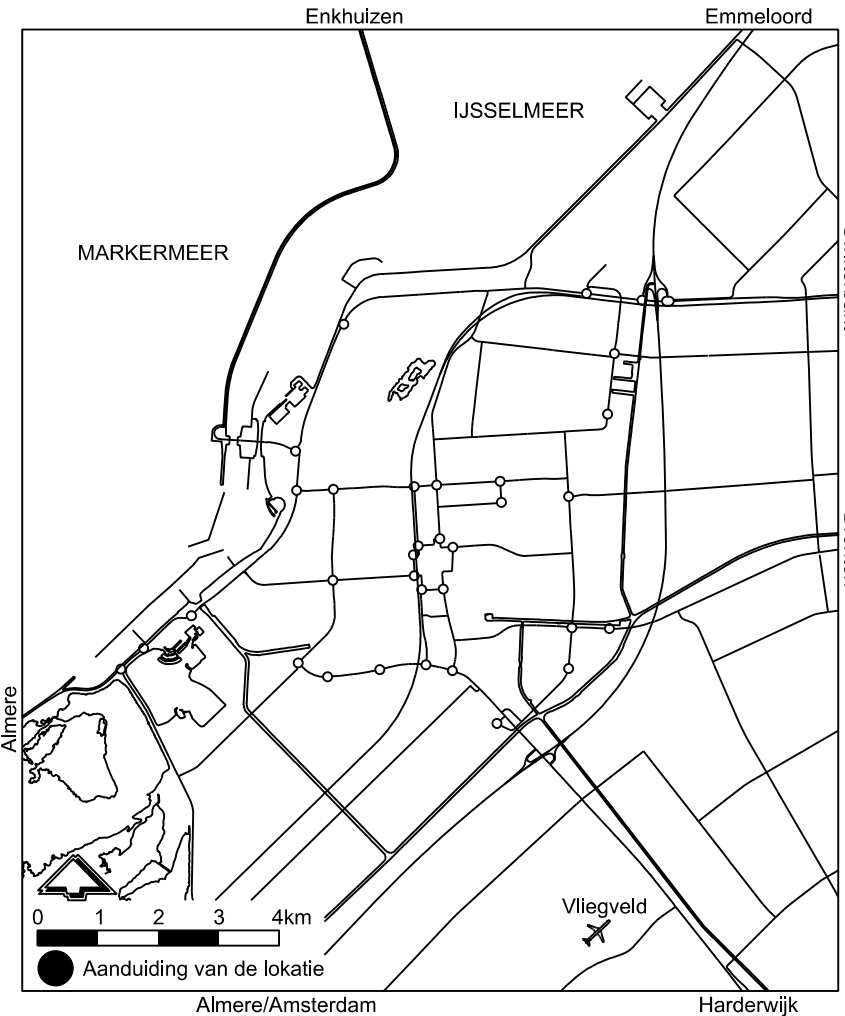
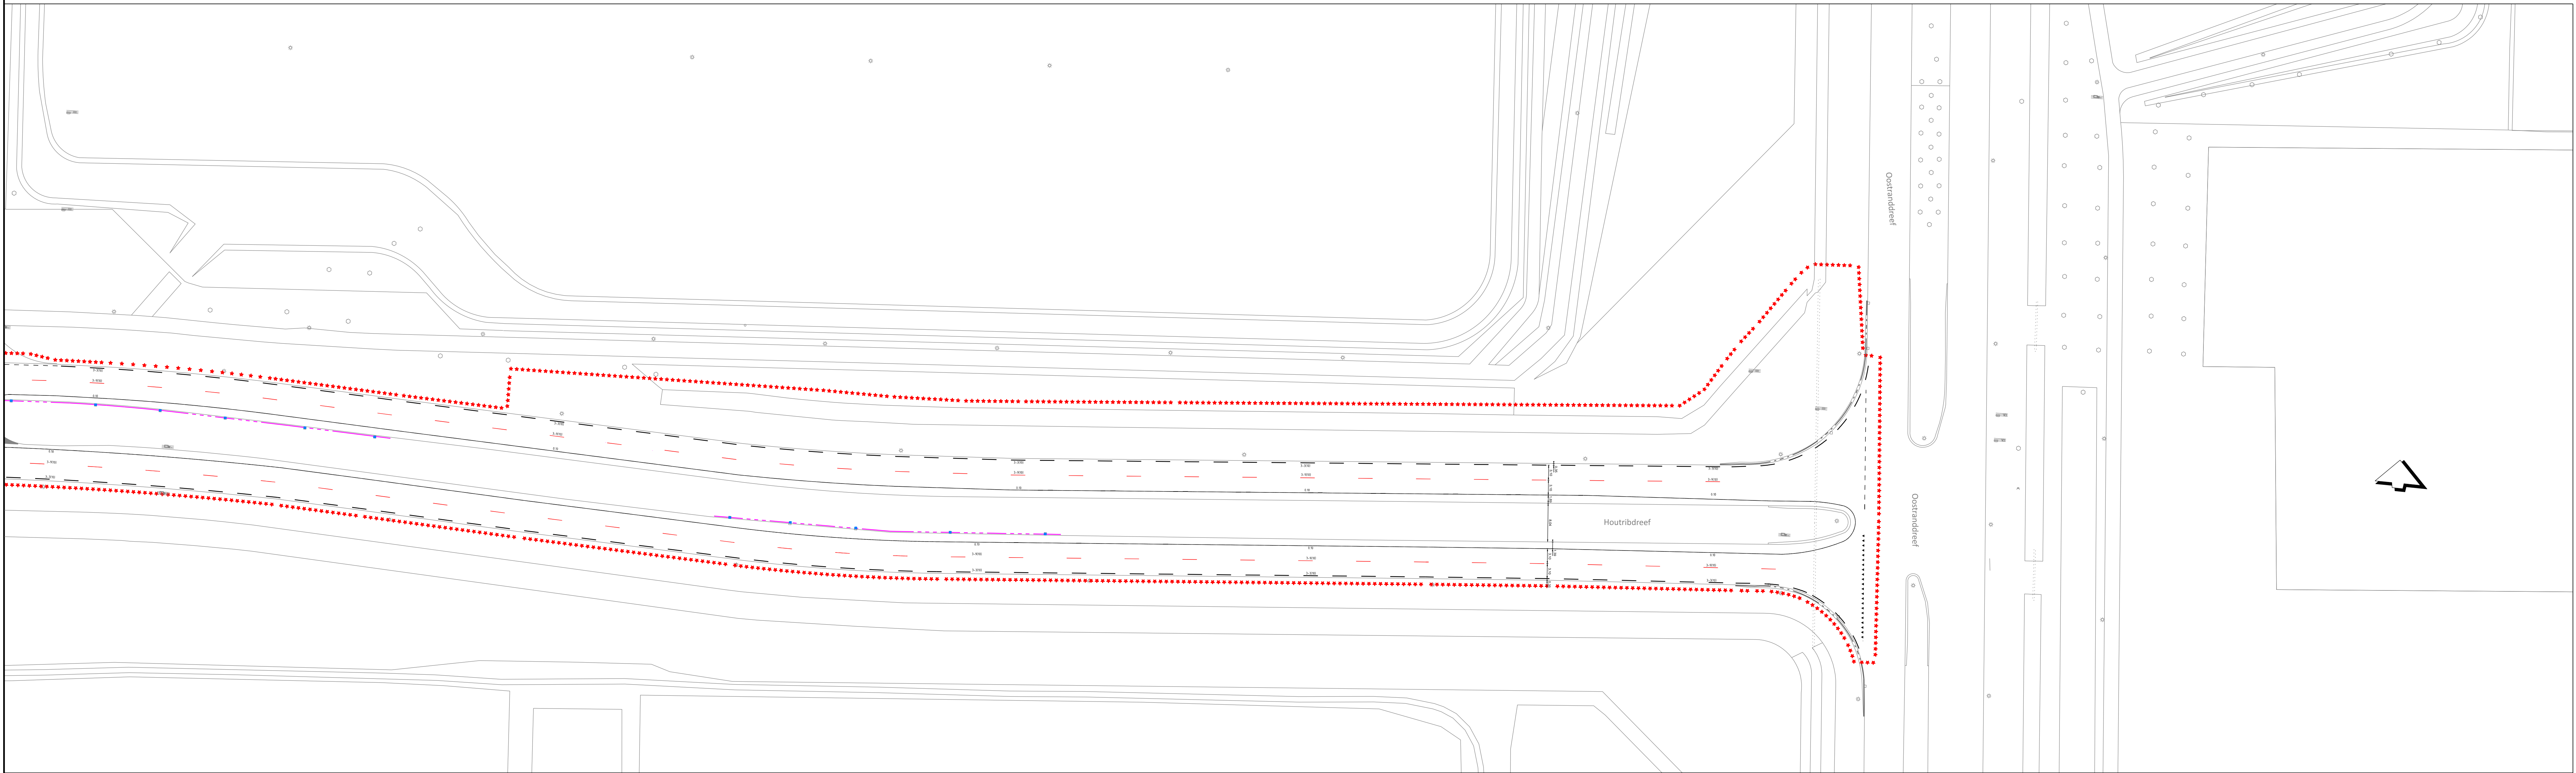


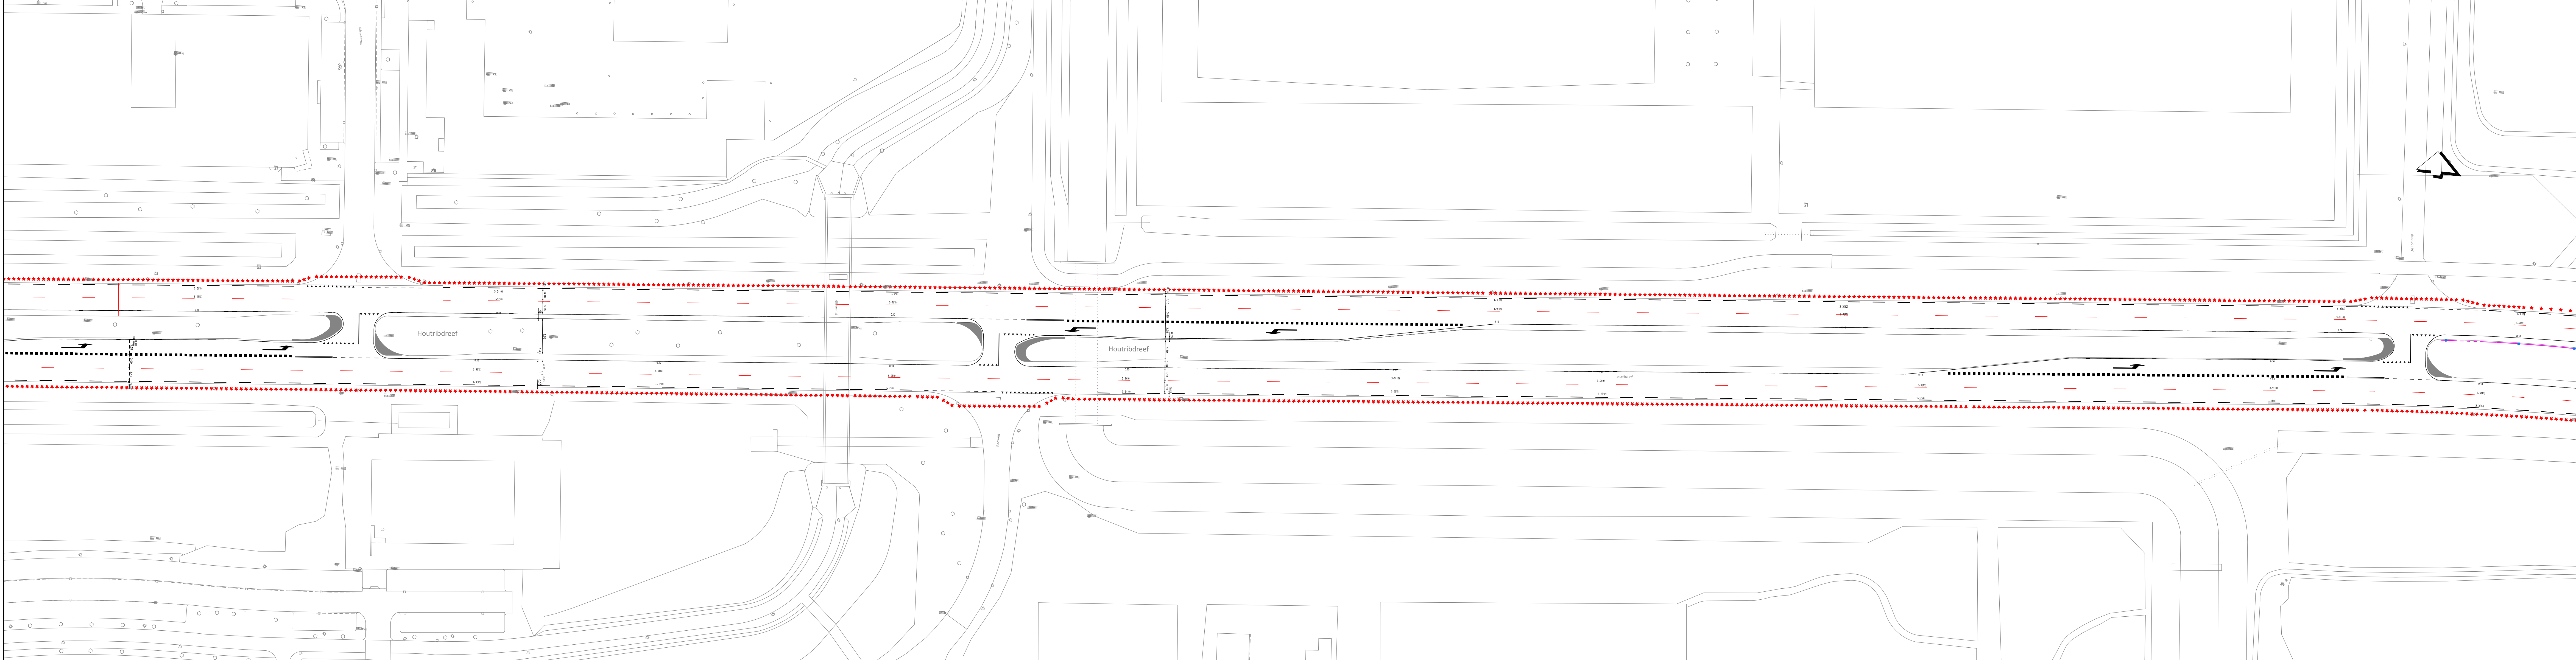

aansluiting links onder

[illegible]

ALGEMENE TOELICHTING:

- Maten in meters, tenzij anders vermeld;
- Materiaalmaten in mm, tenzij anders vermeld;
- Peilmaten in meters t.o.v. N.A.P., tenzij anders vermeld;
- Diameters in mm, tenzij anders vermeld.

Projectnummer	Documentsoort	Besteknummer	Bestandsnaam	Tekeningnummer	Status: Definitief
P3060703	Verkeer	22-079	Huutdroneef	666-002-30006	
Schaal	Formaat	Blad	van	Tekenaar	Versie
1500	A3 C1	2	2	rslevic2	1.0

Deen: Beekel, G
Datum: 28-03-2023