
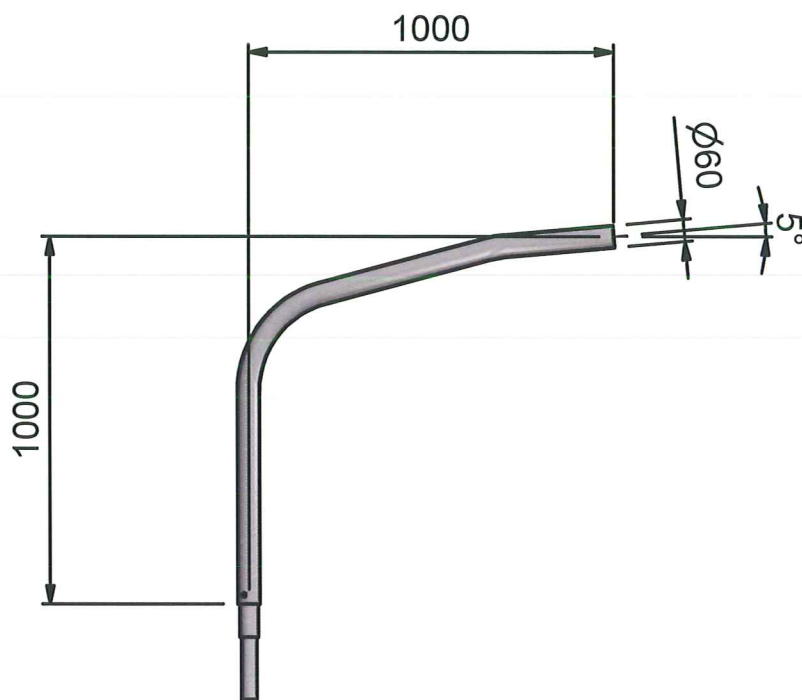


6212614009

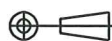

INDIEN NIET ANDERS OP TEKENING AANGEGEVEN:		PRODUCTIE ZWART ACCOORD:		
BOUTEN: 8.8 TH.VZ	TOLERANTIES MASTEN : NEN-EN 40-2		NAAM:	
MATERIAAL: S235JR	TOLERANTIES ALG : NEN-ISO 2768-c		PAR.+DAT:	
 kaal masten Kaal Masten BV Gasstraat Oost 7, 5349 AH Oss Nederland Telefoon: +31(0)412 67 47 47 Telefax +31(0)412 62 43 94 Internet www.kaal.nl	Omschrijving: EU 1.0 1000/15/5-PT60-B			
	Project:		Tekenaar: LGO	
			Formaat: A4	Projectie 
	Schaal: 1 : 20	Getekend: 31-10-2012	Tek.nr.: 6212614009	
	Controle:	Gezien:		