


9999041240

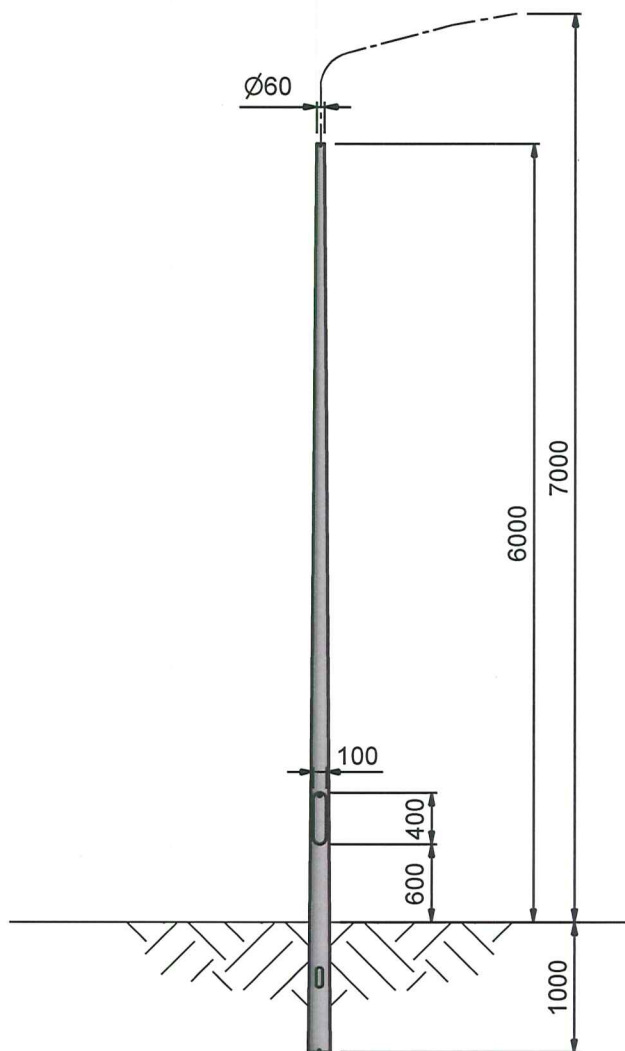

INDIEN NIET ANDERS OP TEKENING AANGEGEVEN:		PRODUCTIE ZWART ACCOORD:		
BOUTEN: 8.8 TH.VZ	TOLERANTIES MASTEN : NEN-EN 40-2	NAAM:		
MATERIAAL: S235JR	TOLERANTIES ALG : NEN-ISO 2768-c	PAR.+DAT:		
 Kaal Masten BV Gasstraat Oost 7, 5349 AH Oss Nederland Telefoon: +31(0)412 67 47 47 Telefax +31(0)412 62 43 94 Internet www.kaal.nl	Omschrijving: RCL 6.0 PT60-GST			
	Project:		Tekenaar: LGO	
			Formaat: A3	Projectie 
	Schaal: 1 : 40	Getekend: 31-10-2012	Tek.nr.: 9999041240	
	Controle:	Gezien:		

Kaal Masten BV
Gasstraat Oost 7, 5349 AH Oss
Nederland
Telefoon: +31(0)412 67 47 47
Telefax +31(0)412 62 43 94
Internet www.kaal.nl