


9999041241

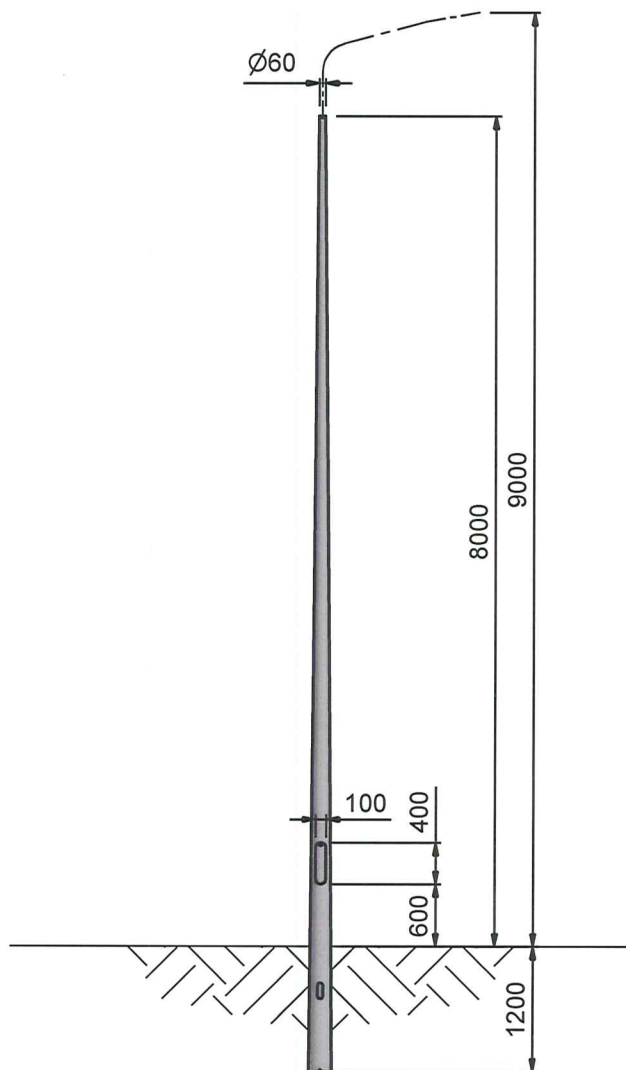

INDIEN NIET ANDERS OP TEKENING AANGEGEVEN:		PRODUCTIE ZWART ACCOORD:	
BOUTEN: 8.8 TH.VZ	TOLERANTIES MASTEN : NEN-EN 40-2	NAAM:	
MATERIAAL: S235JR	TOLERANTIES ALG : NEN-ISO 2768-c	PAR.+DAT:	
 Kaal Masten BV Gasstraat Oost 7, 5349 AH Oss Nederland Telefoon: +31(0)412 67 47 47 Telefax +31(0)412 62 43 94 Internet www.kaal.nl		Omschrijving:	
		RCL 8.0 PT60-GST	
		Project:	
		Tekenaar: LGO	
		Formaat: A3	Projectie 
		Tek.nr.: 9999041241	
Schaal: 1 : 50		Getekend: 31-10-2012	
Controle:		Gezien:	

Kaal Masten BV
Gasstraat Oost 7, 5349 AH Oss
Nederland
Telefoon: +31(0)412 67 47 47
Telefax +31(0)412 62 43 94
Internet www.kaal.nl