


9999041244

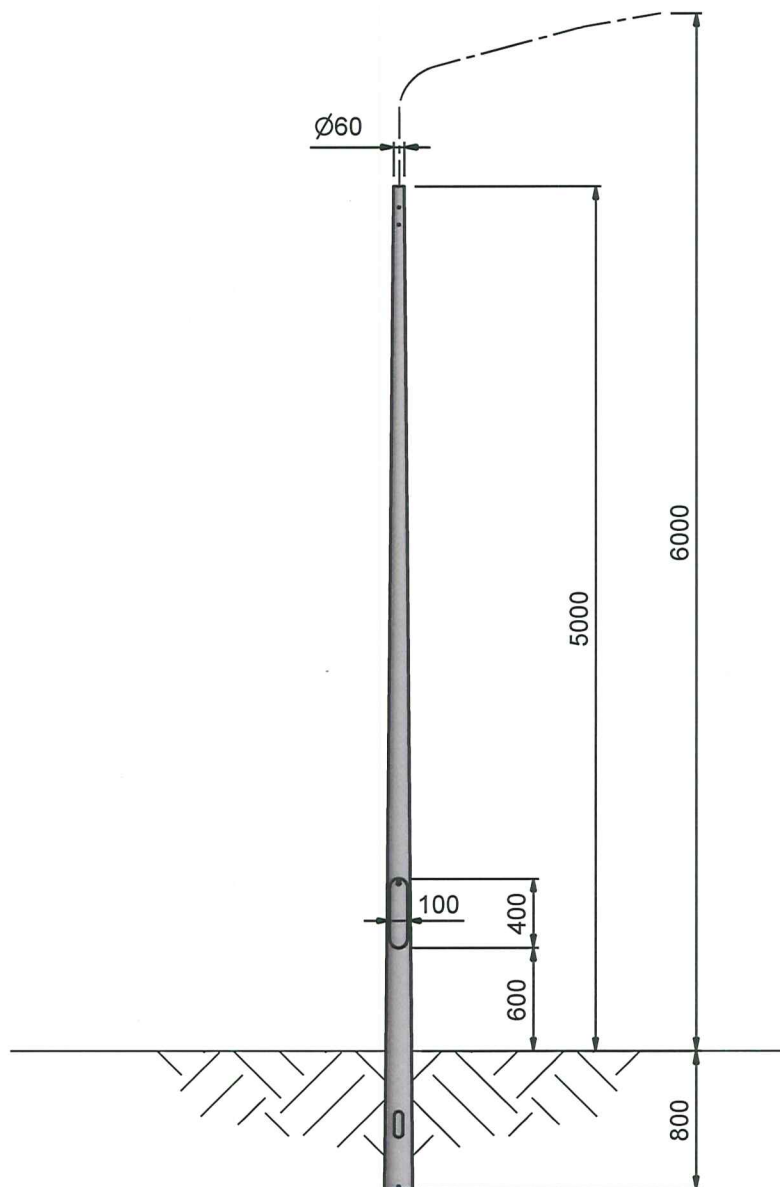

INDIEN NIET ANDERS OP TEKENING AANGEGEVEN:		PRODUCTIE ZWART ACCOORD:	
BOUTEN: 8.8 TH.VZ	TOLERANTIES MASTEN : NEN-EN 40-2	NAAM:	
MATERIAAL: S235JR	TOLERANTIES ALG : NEN-ISO 2768-c	PAR.+DAT:	
 Kaal Masten BV Gasstraat Oost 7, 5349 AH Oss Nederland Telefoon: +31(0)412 67 47 47 Telefax +31(0)412 62 43 94 Internet www.kaal.nl		Omschrijving: RCL 5.0 PT60-GST	
		Project:	Tekenaar: LGO
		Schaal: 1 : 30	Getekend: 31-10-2012
		Controle:	Gezien:
		Formaat: A3	Projectie 
		Tek.nr.: 9999041244	