



Haagse mast

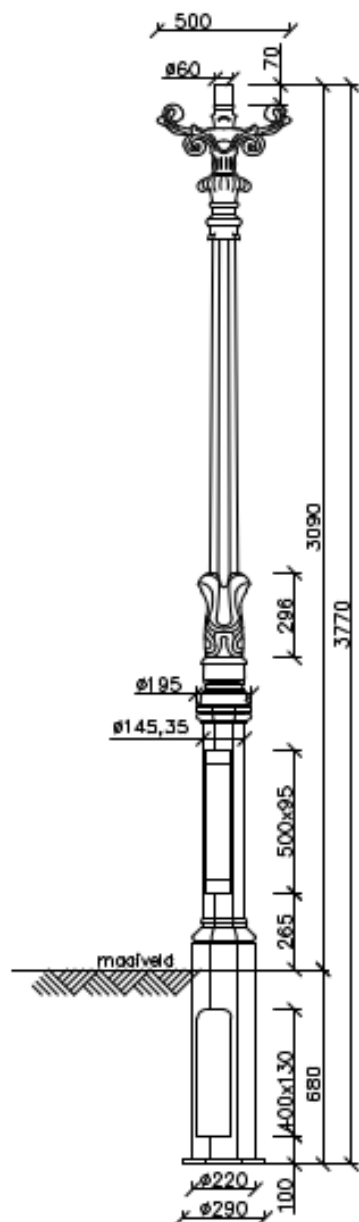


Detail mastdeur
vooraanzicht

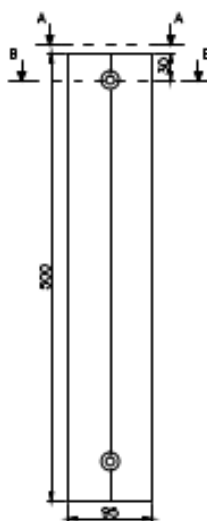

doorsnede A-A



doorsnede B-B

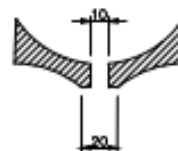

Technische Specificatie

- Gietijzer GG20, Gewicht 165kg
- Vast grondstuk (meegegoten)
- Voorzien van mastluik (luiksluiting 2x RVS driekantbout m10), 2x boutje m6 t.b.v. bevestiging voor glijrail, RVS aardbout M8, rozet en laddersteun
- 3- laags Hempel-systeem RAL 6009