




KELDER BESTAAND

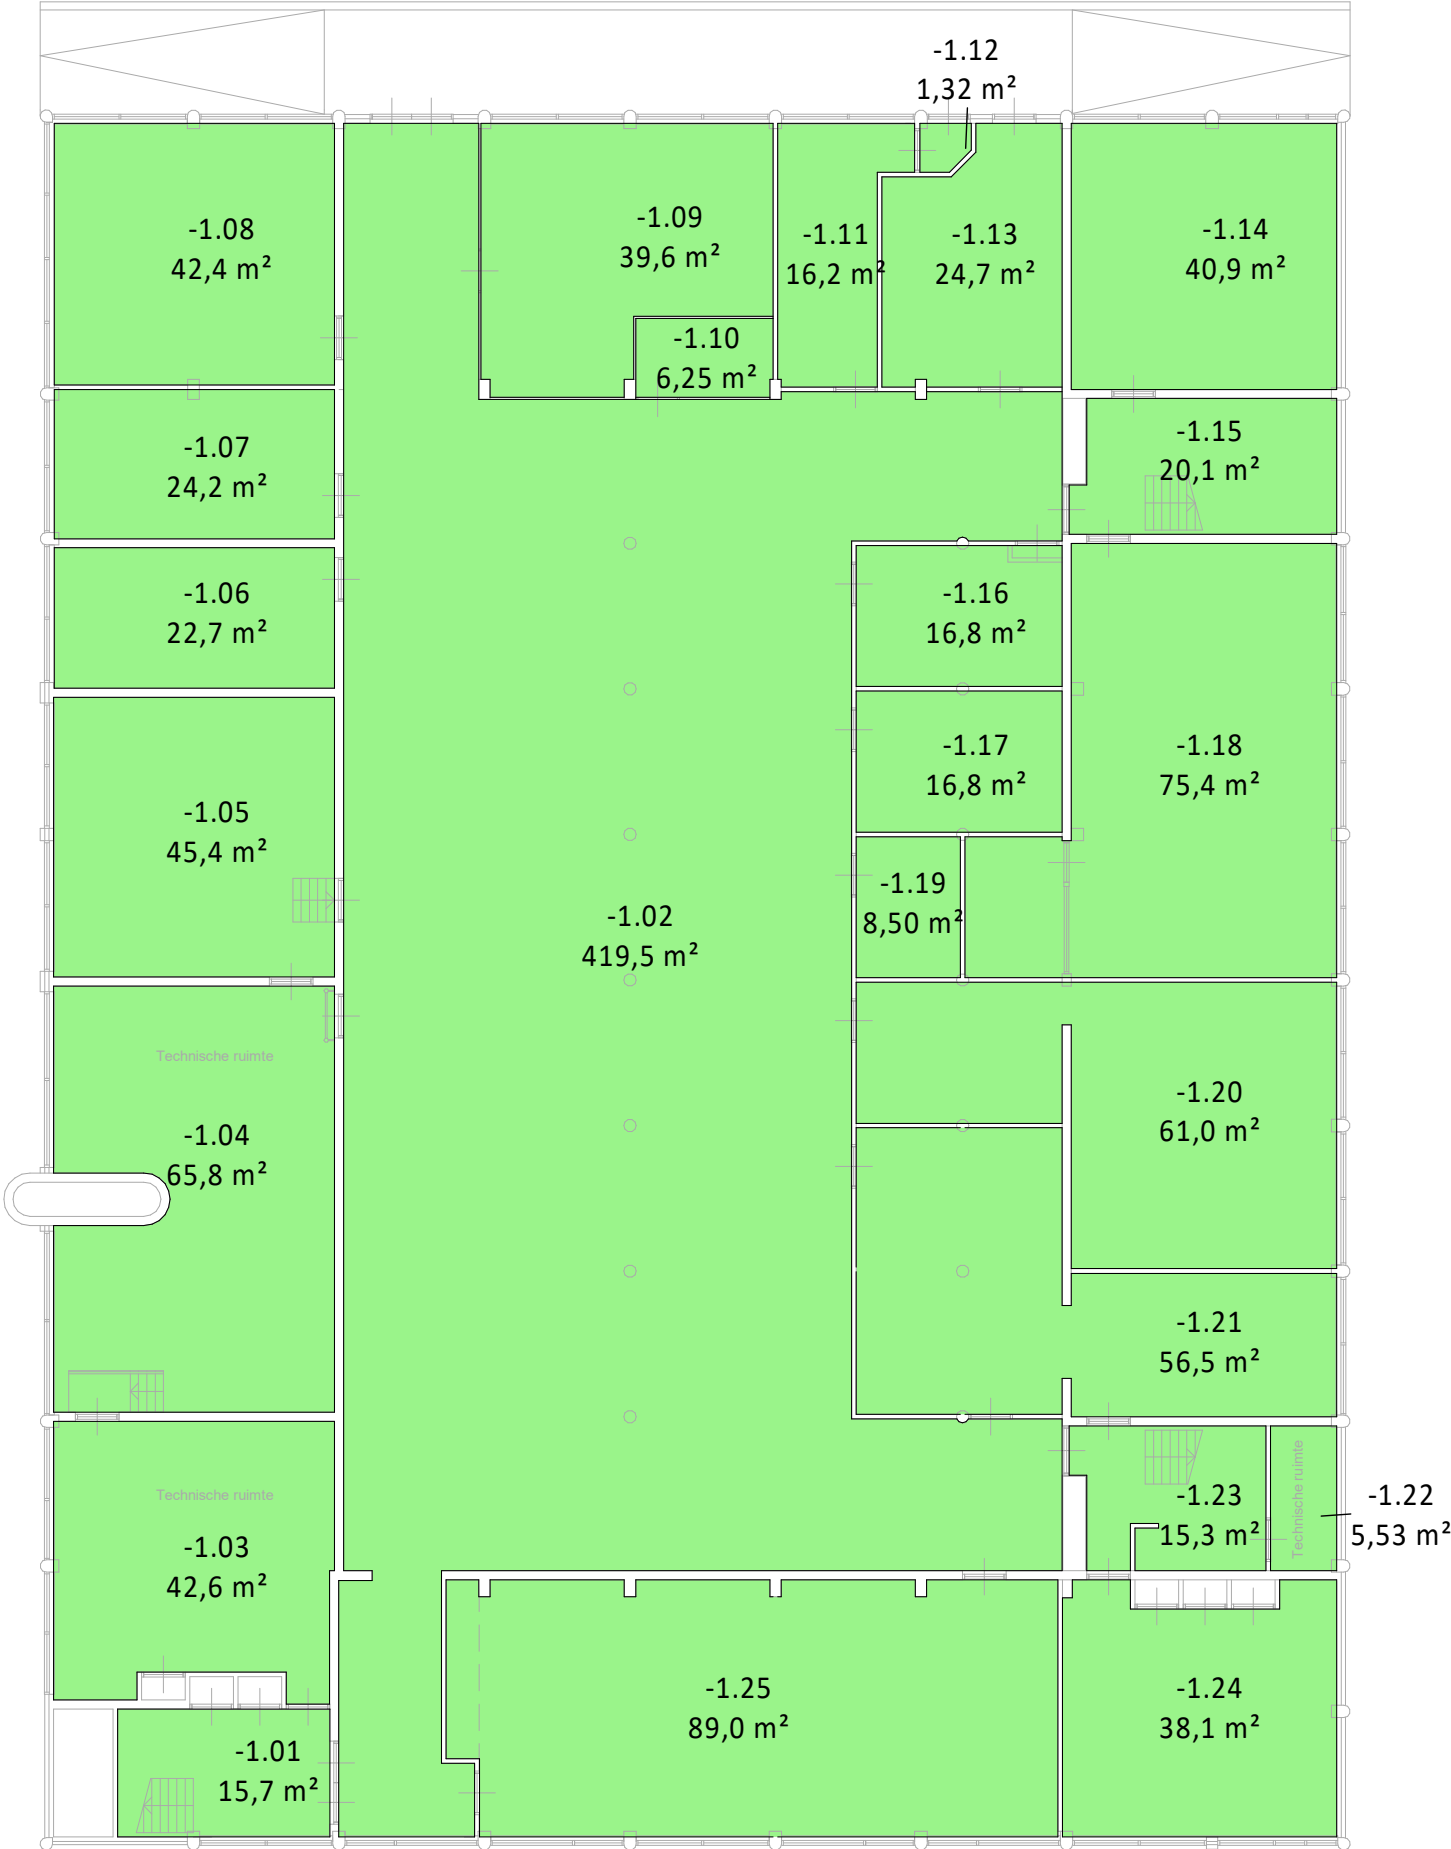


BEGANE GROND BESTAAND

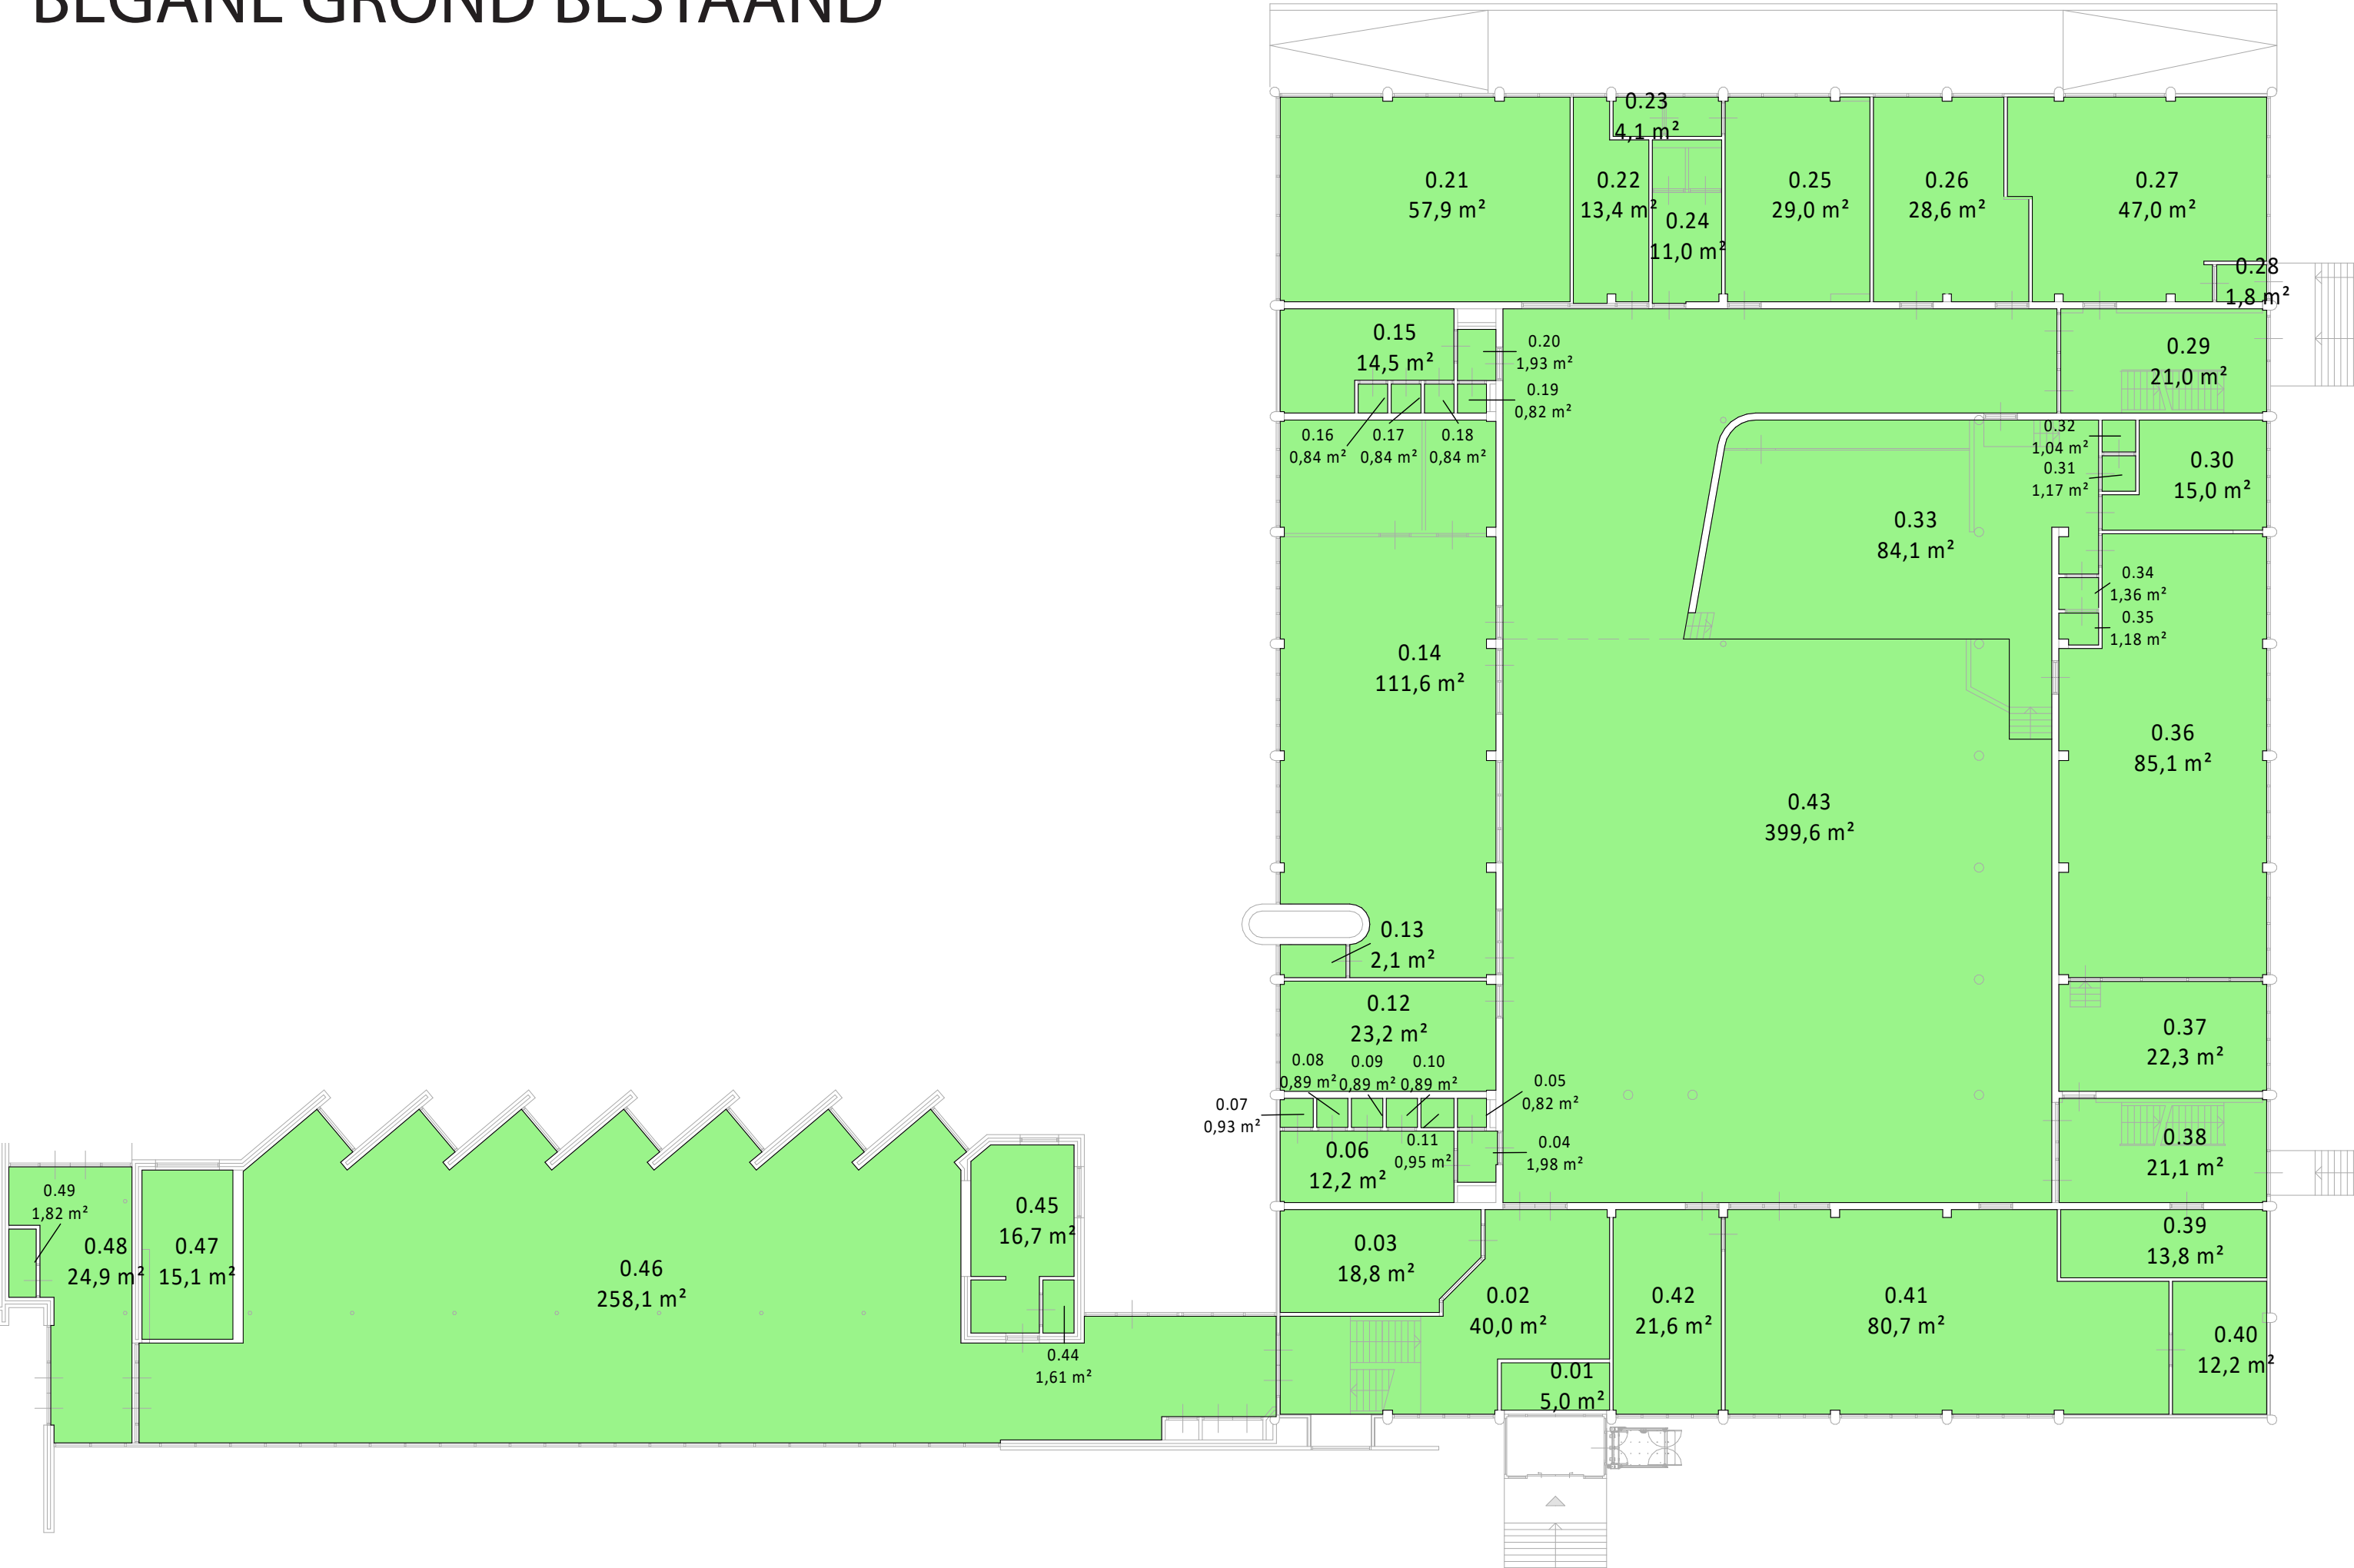


1E VERDIEPING BESTAAND

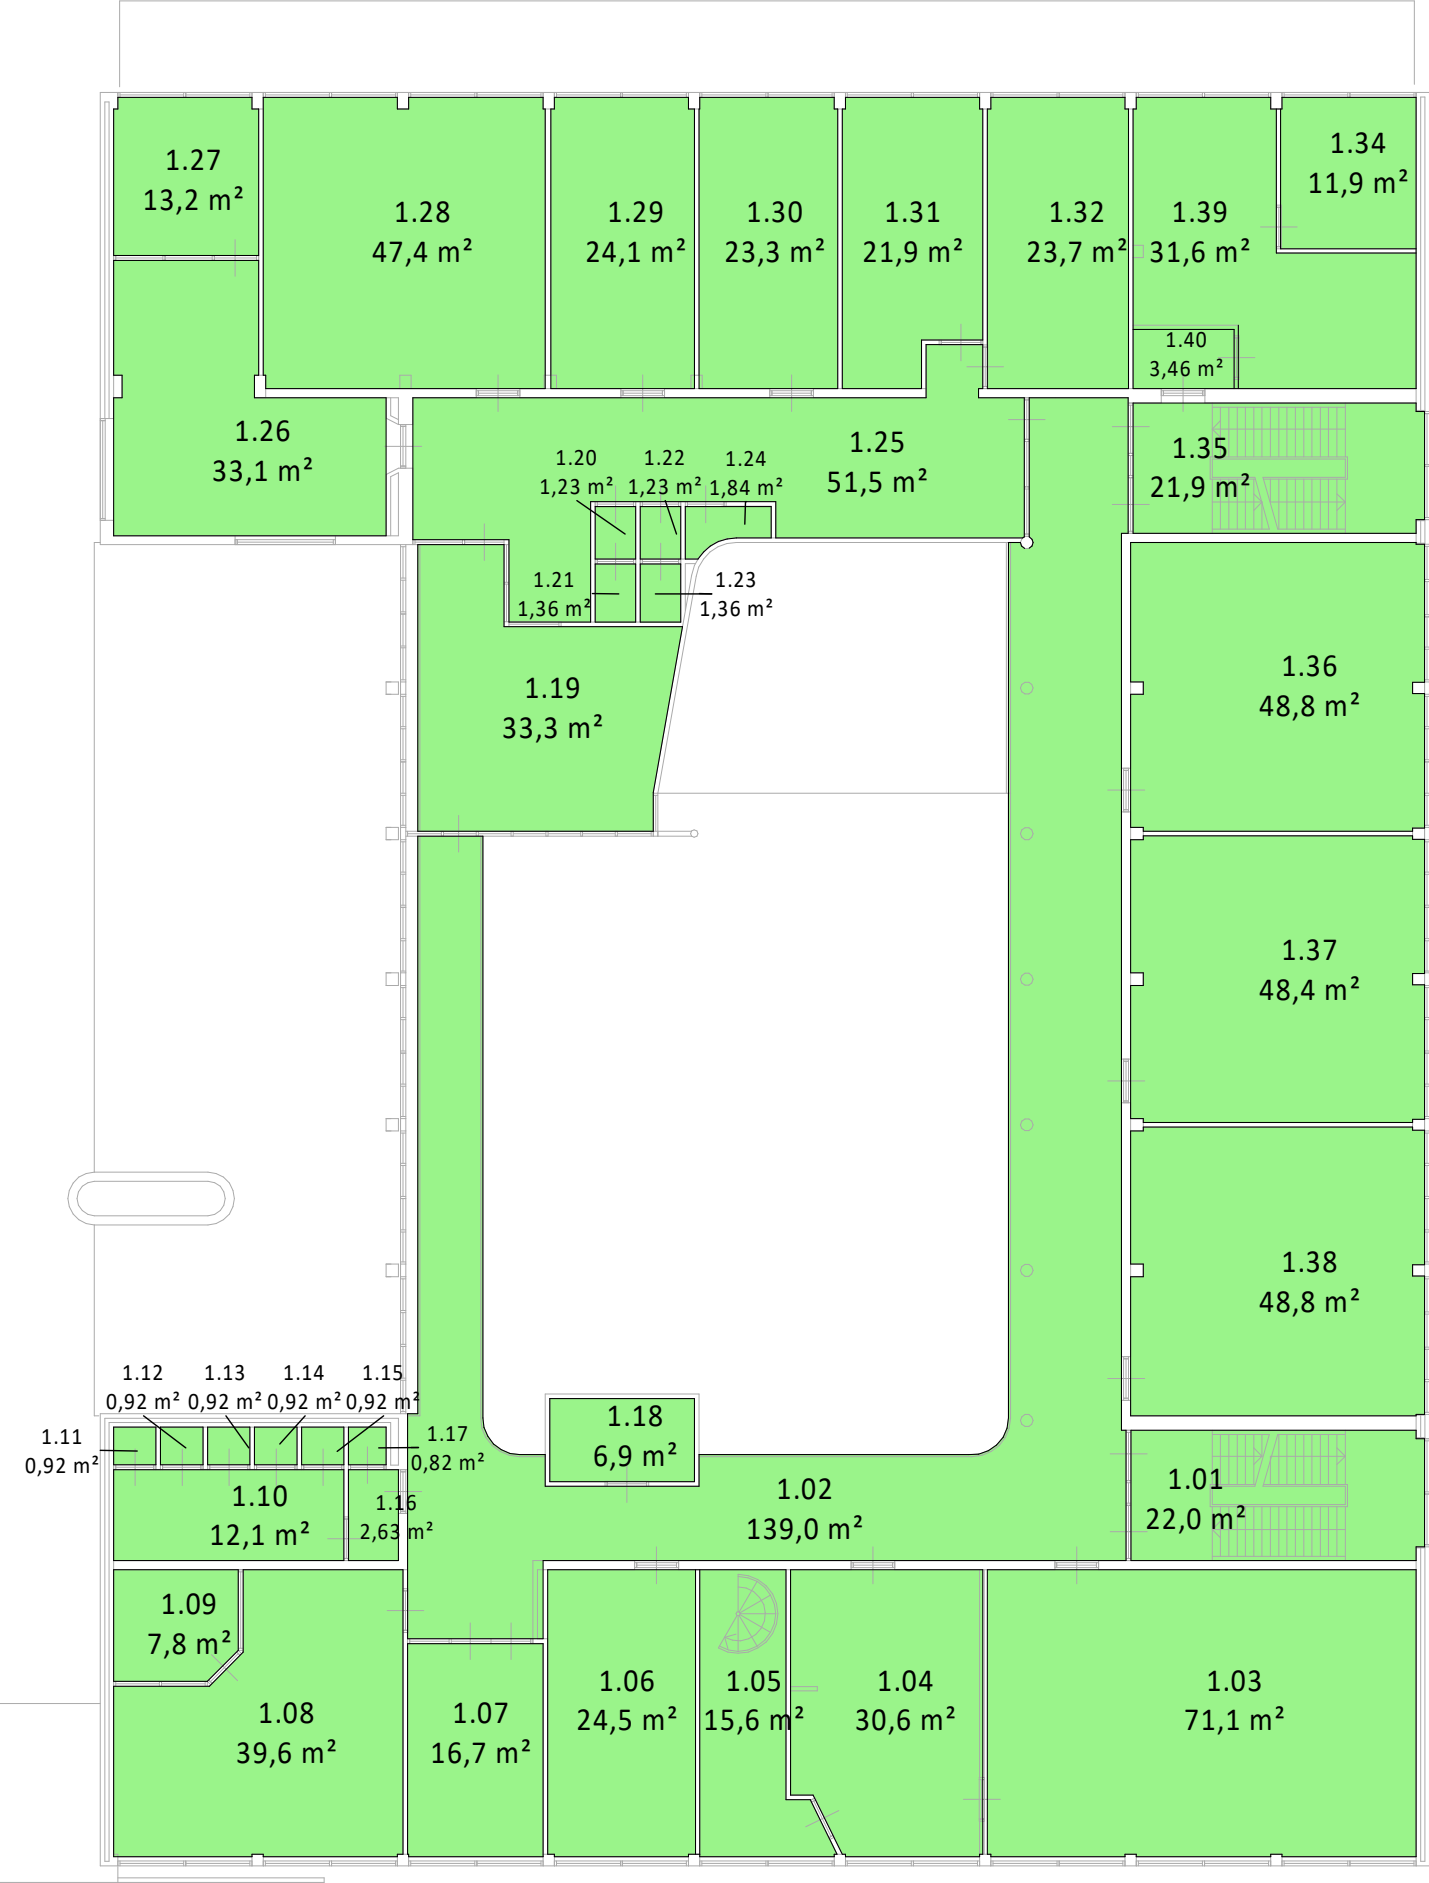


2E VERDIEPING BESTAAND

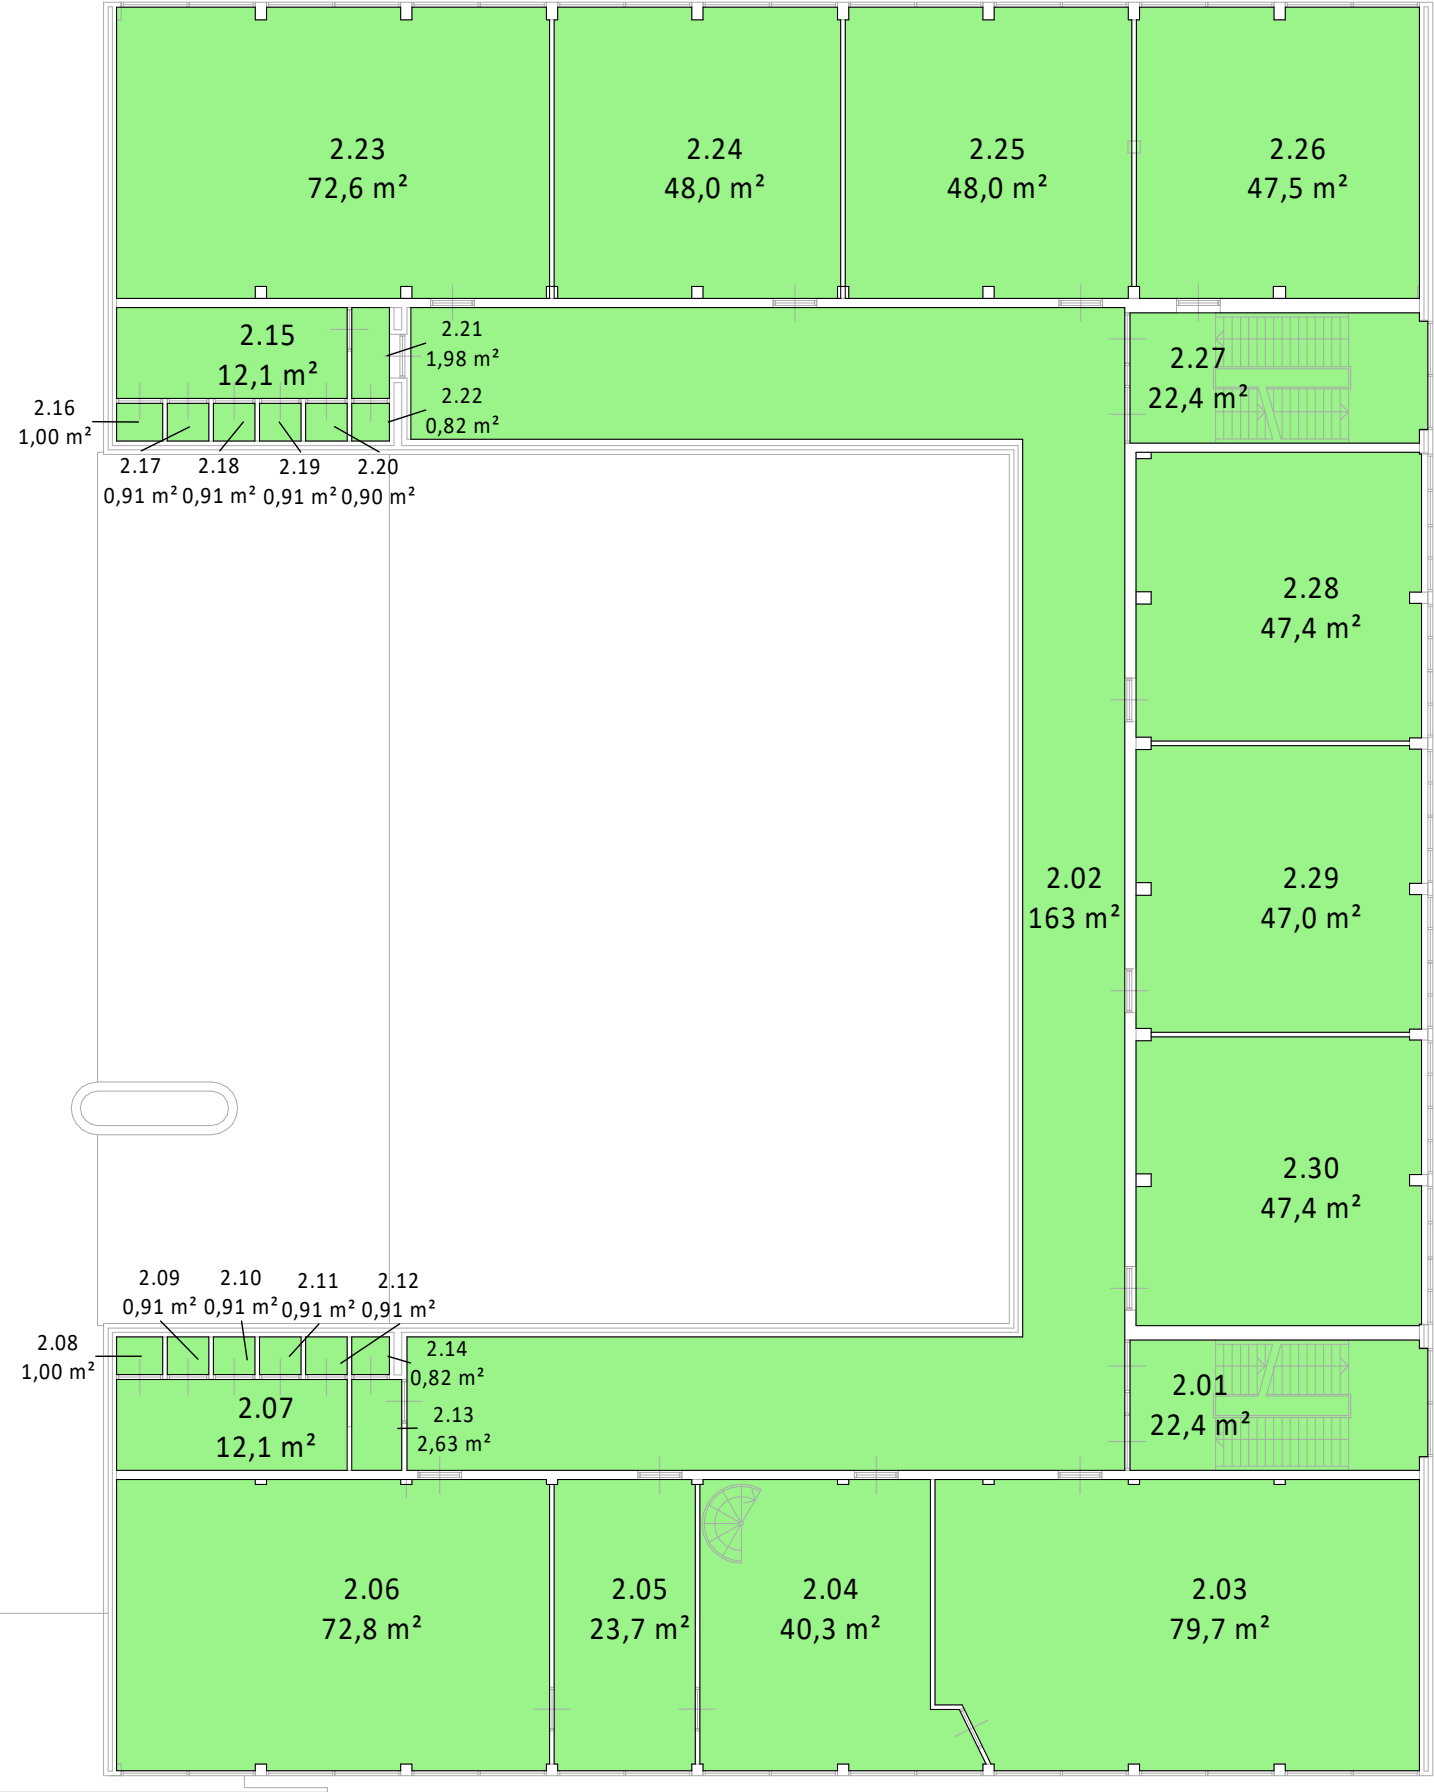


3E VERDIEPING BESTAAND

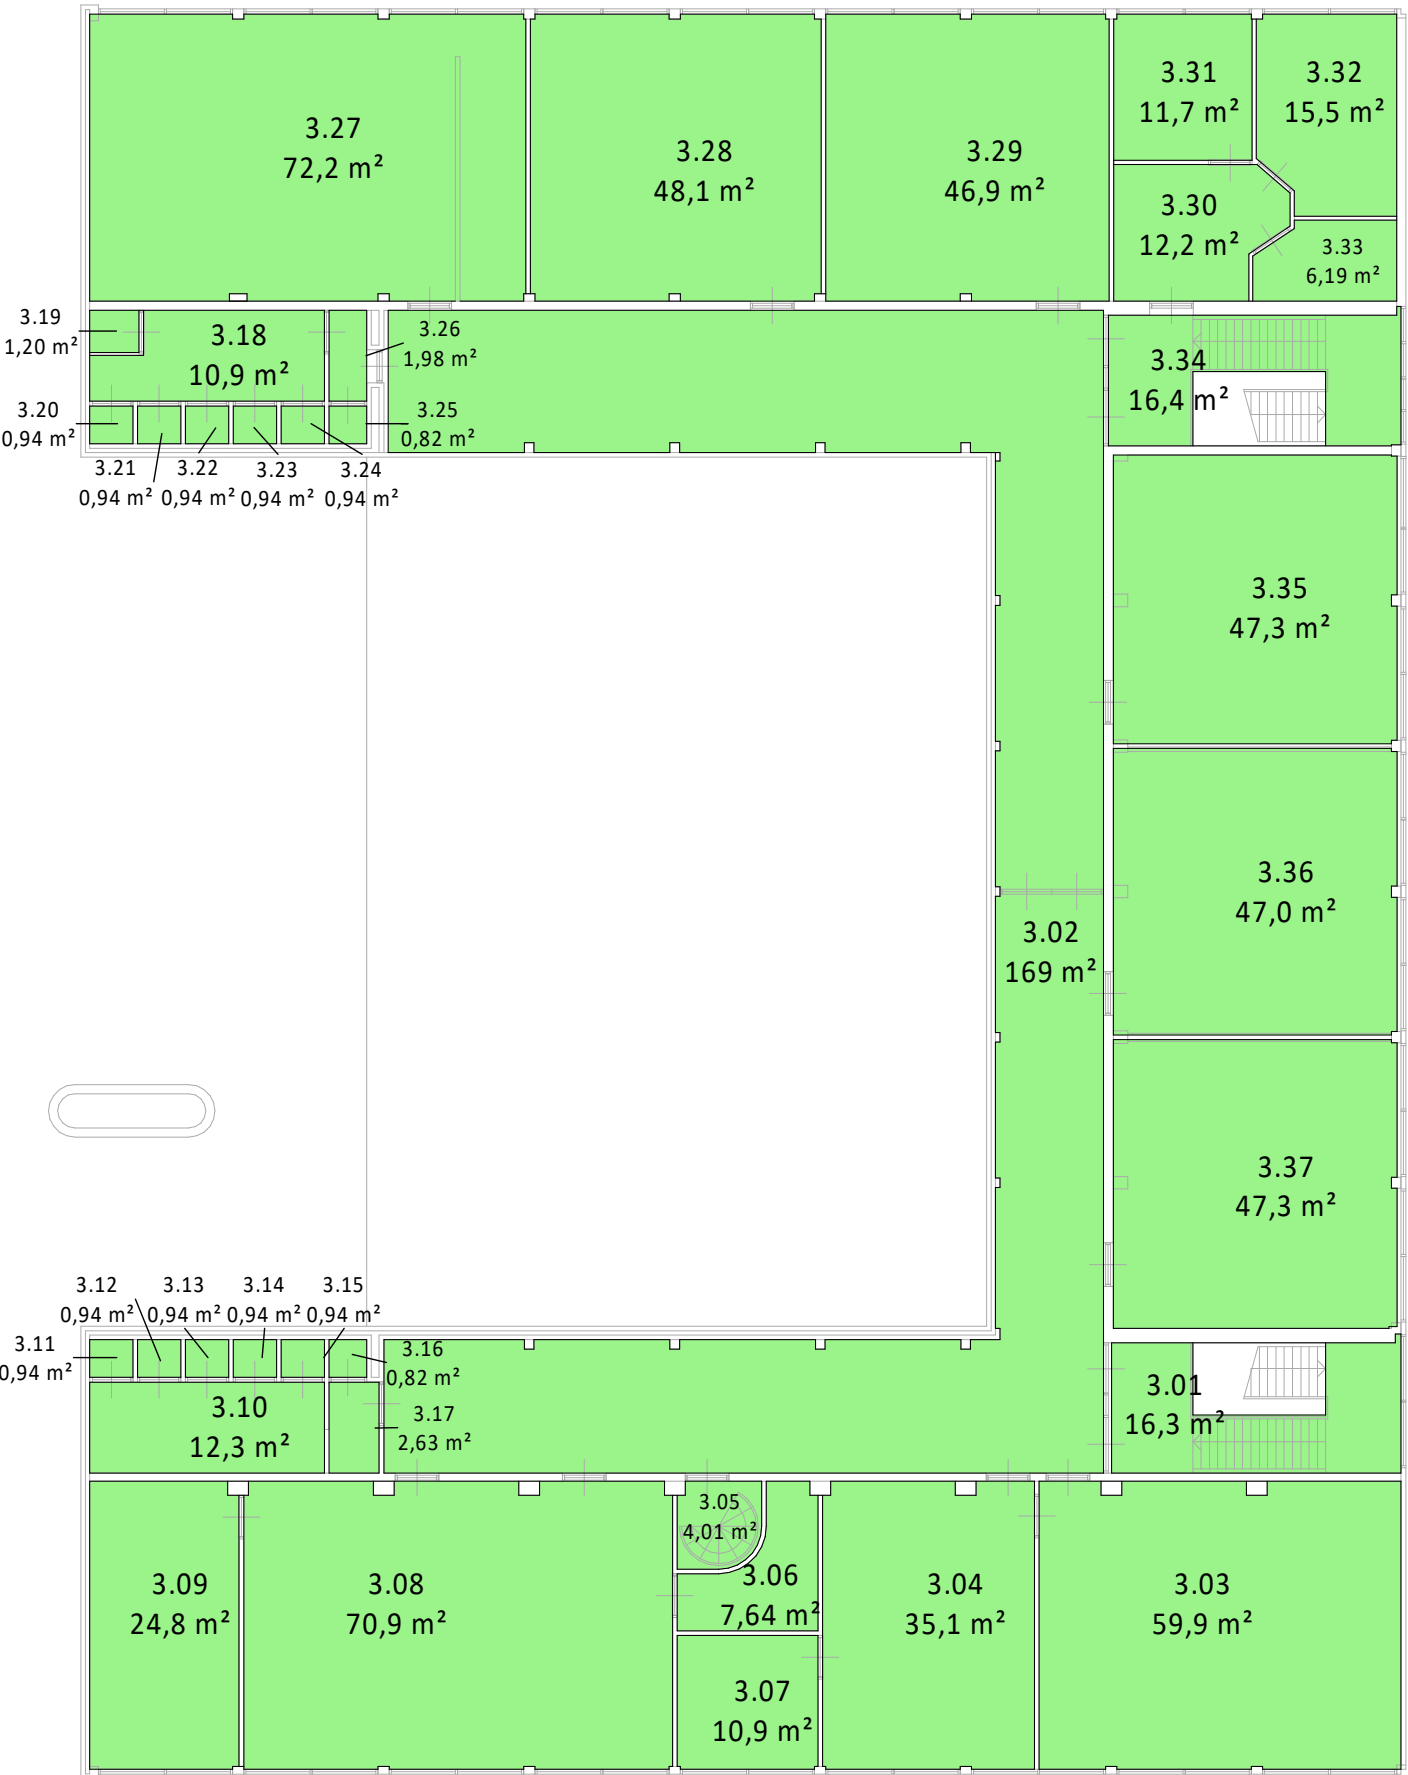

VOORSTEL KELDER

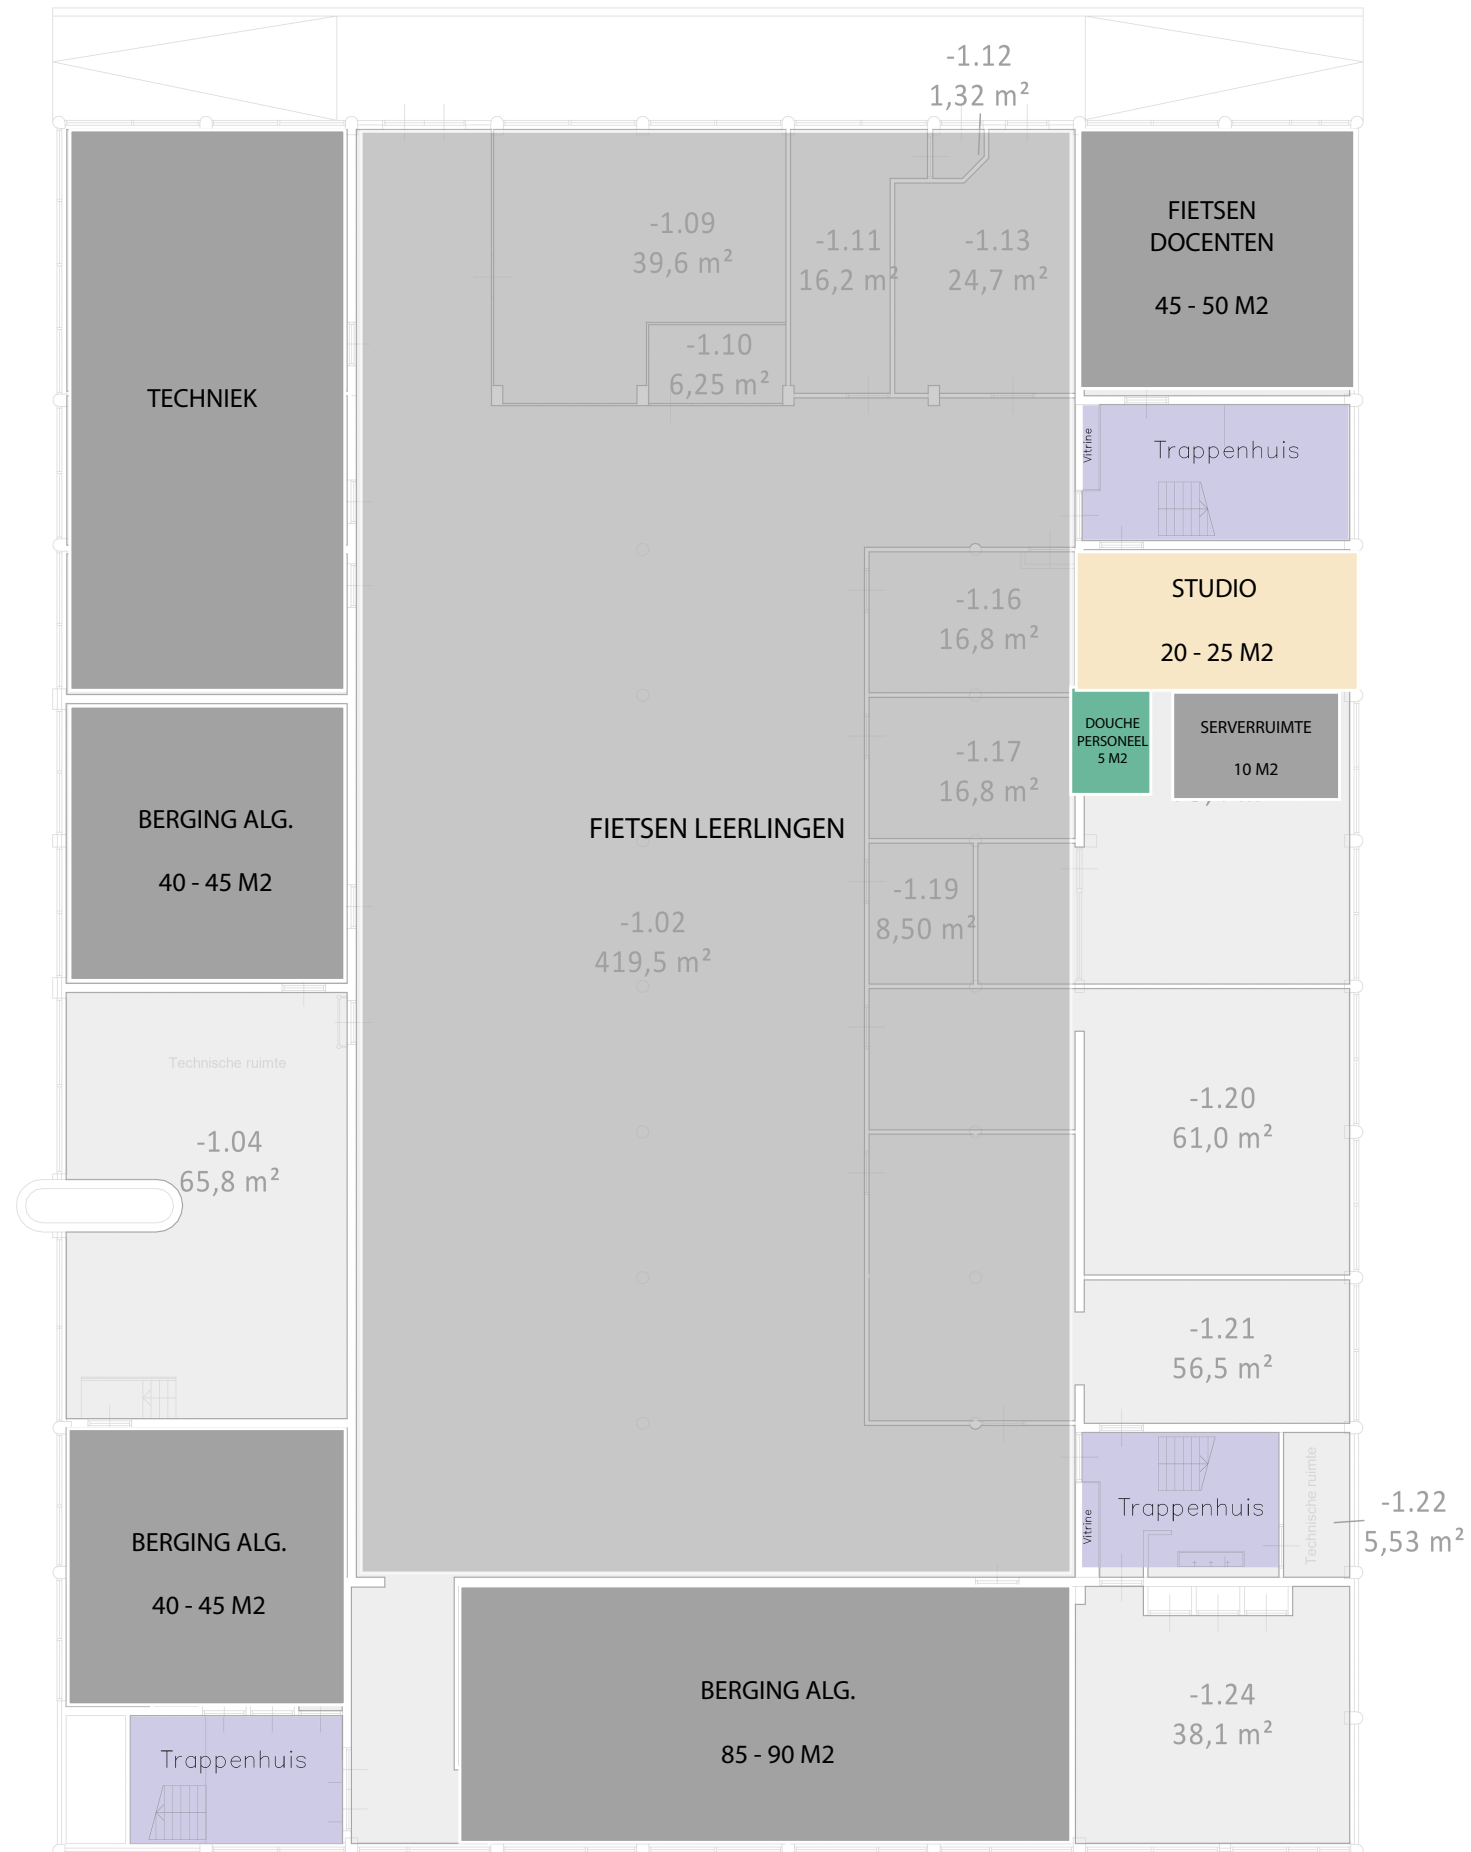


VOORSTEL BEGANE GROND

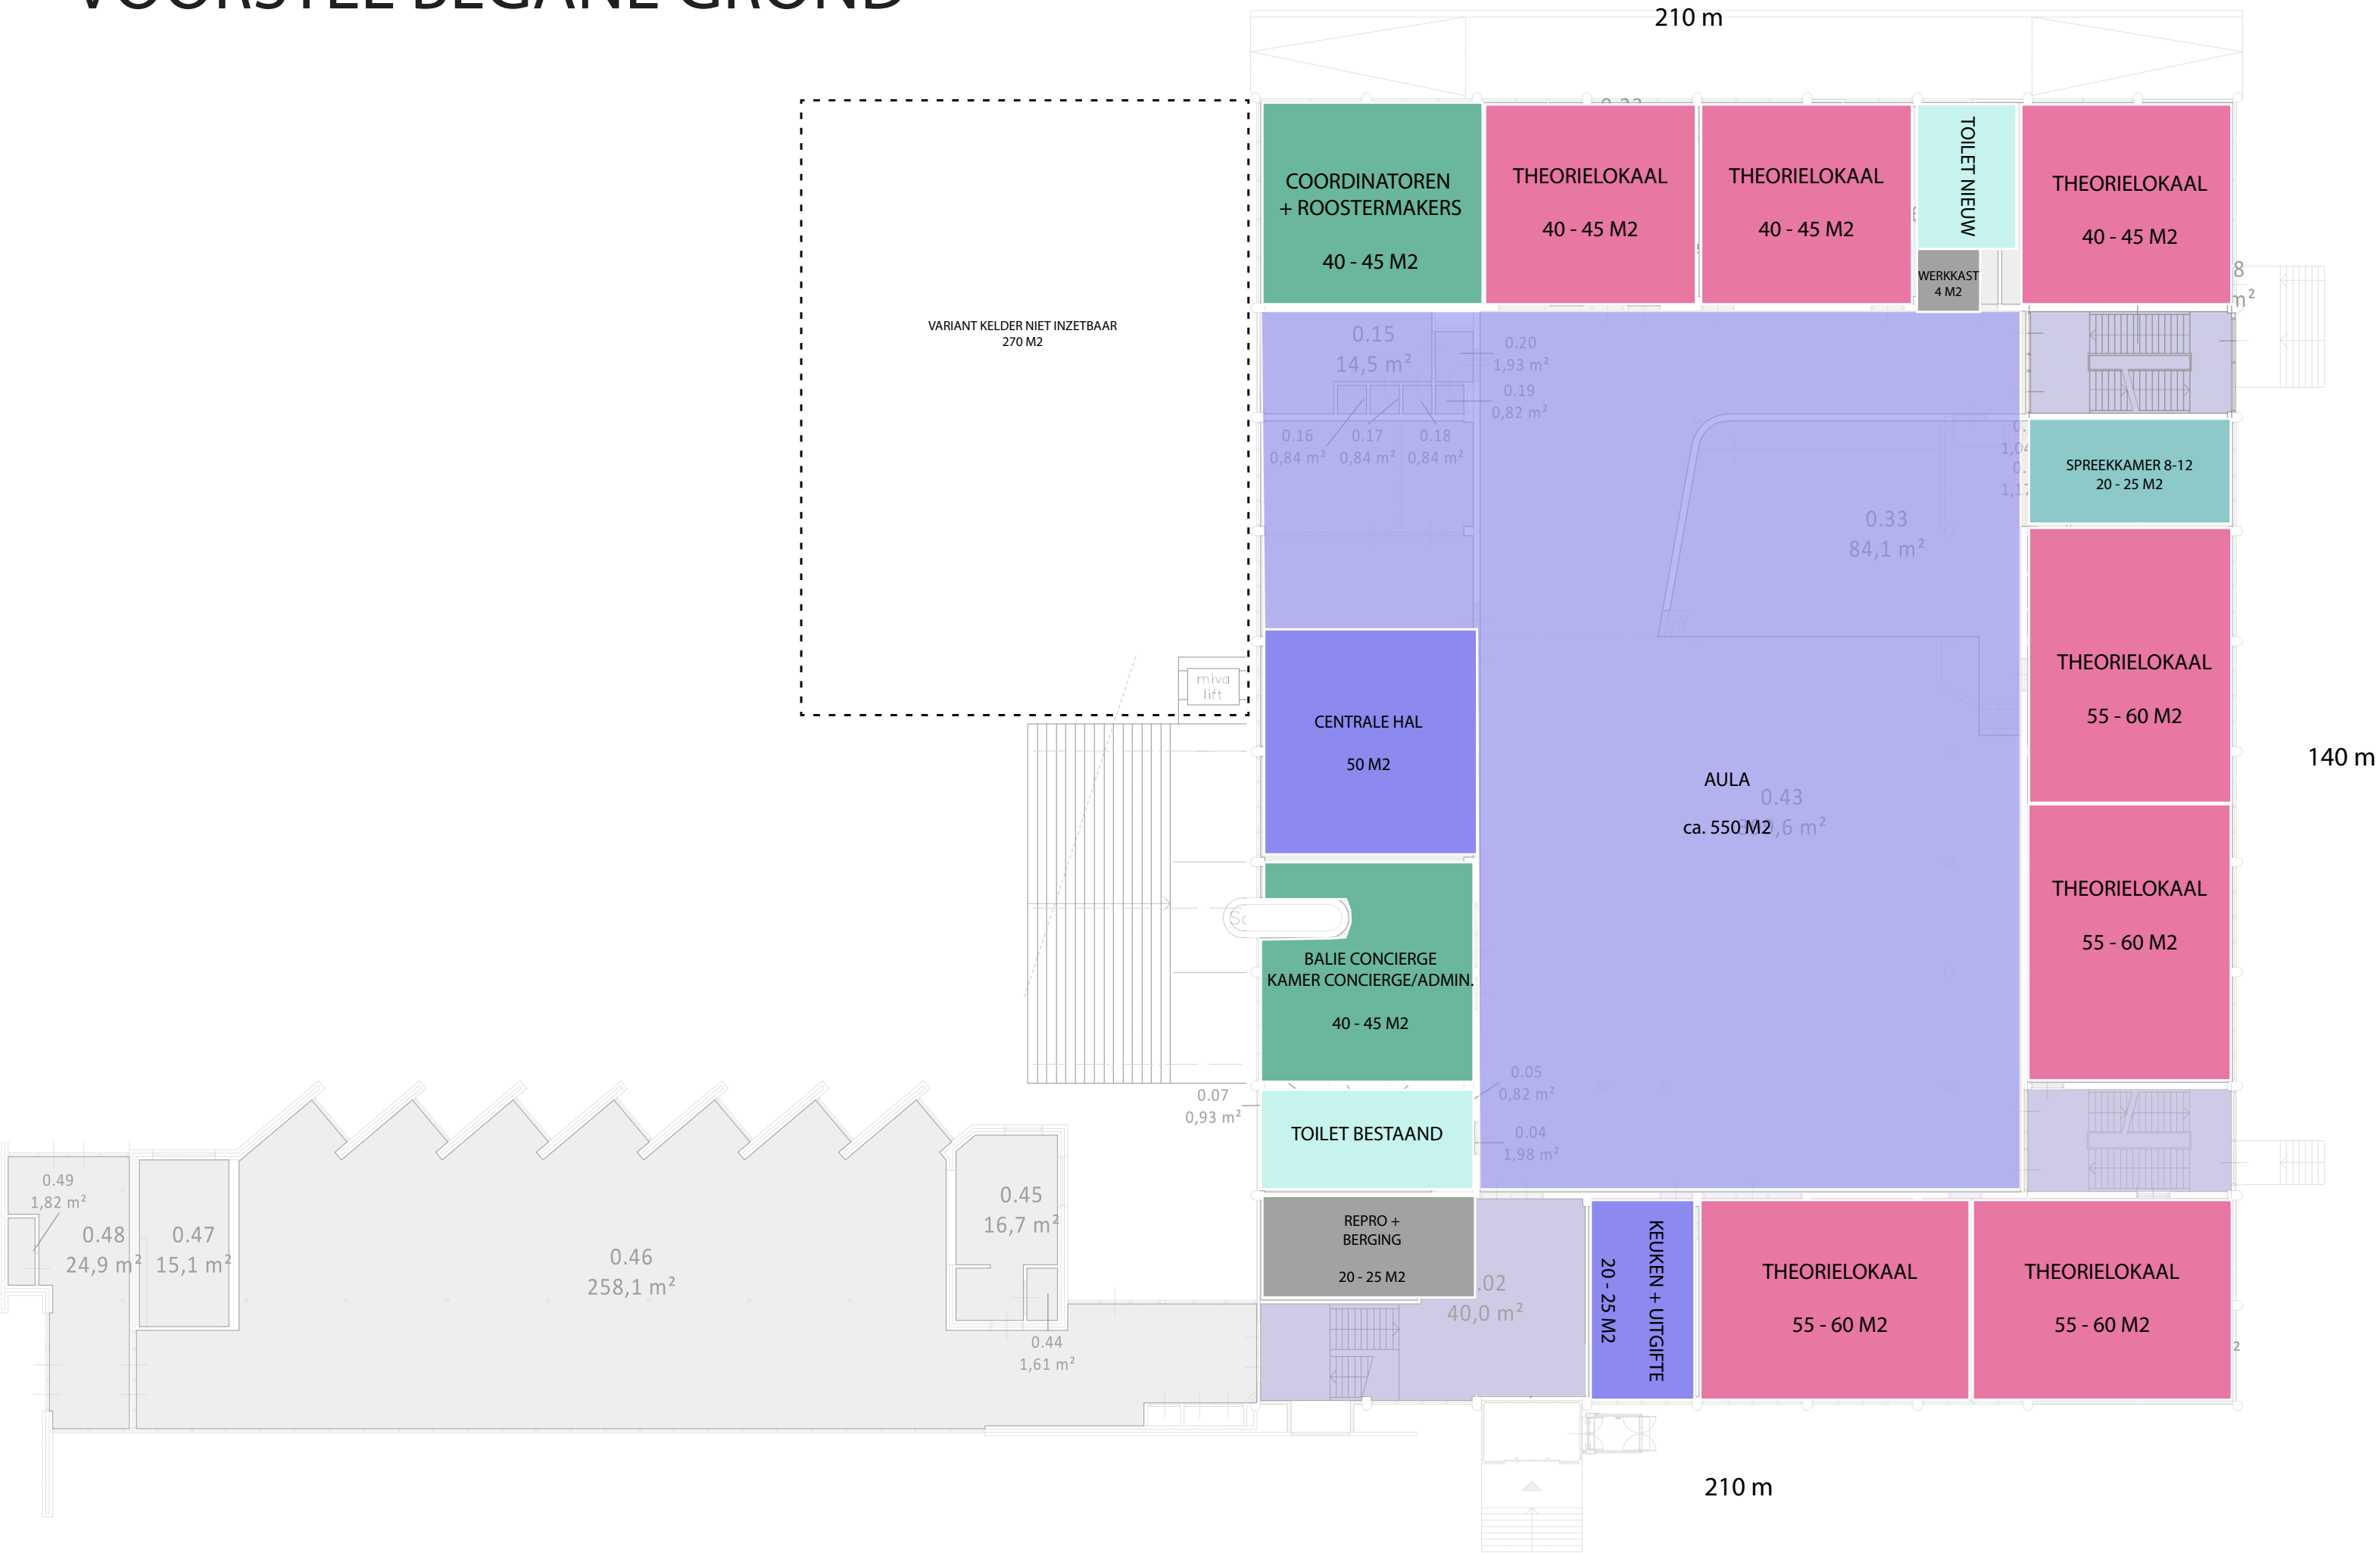

VOORSTEL 1E VERDIEPING



VOORSTEL 2E VERDIEPING

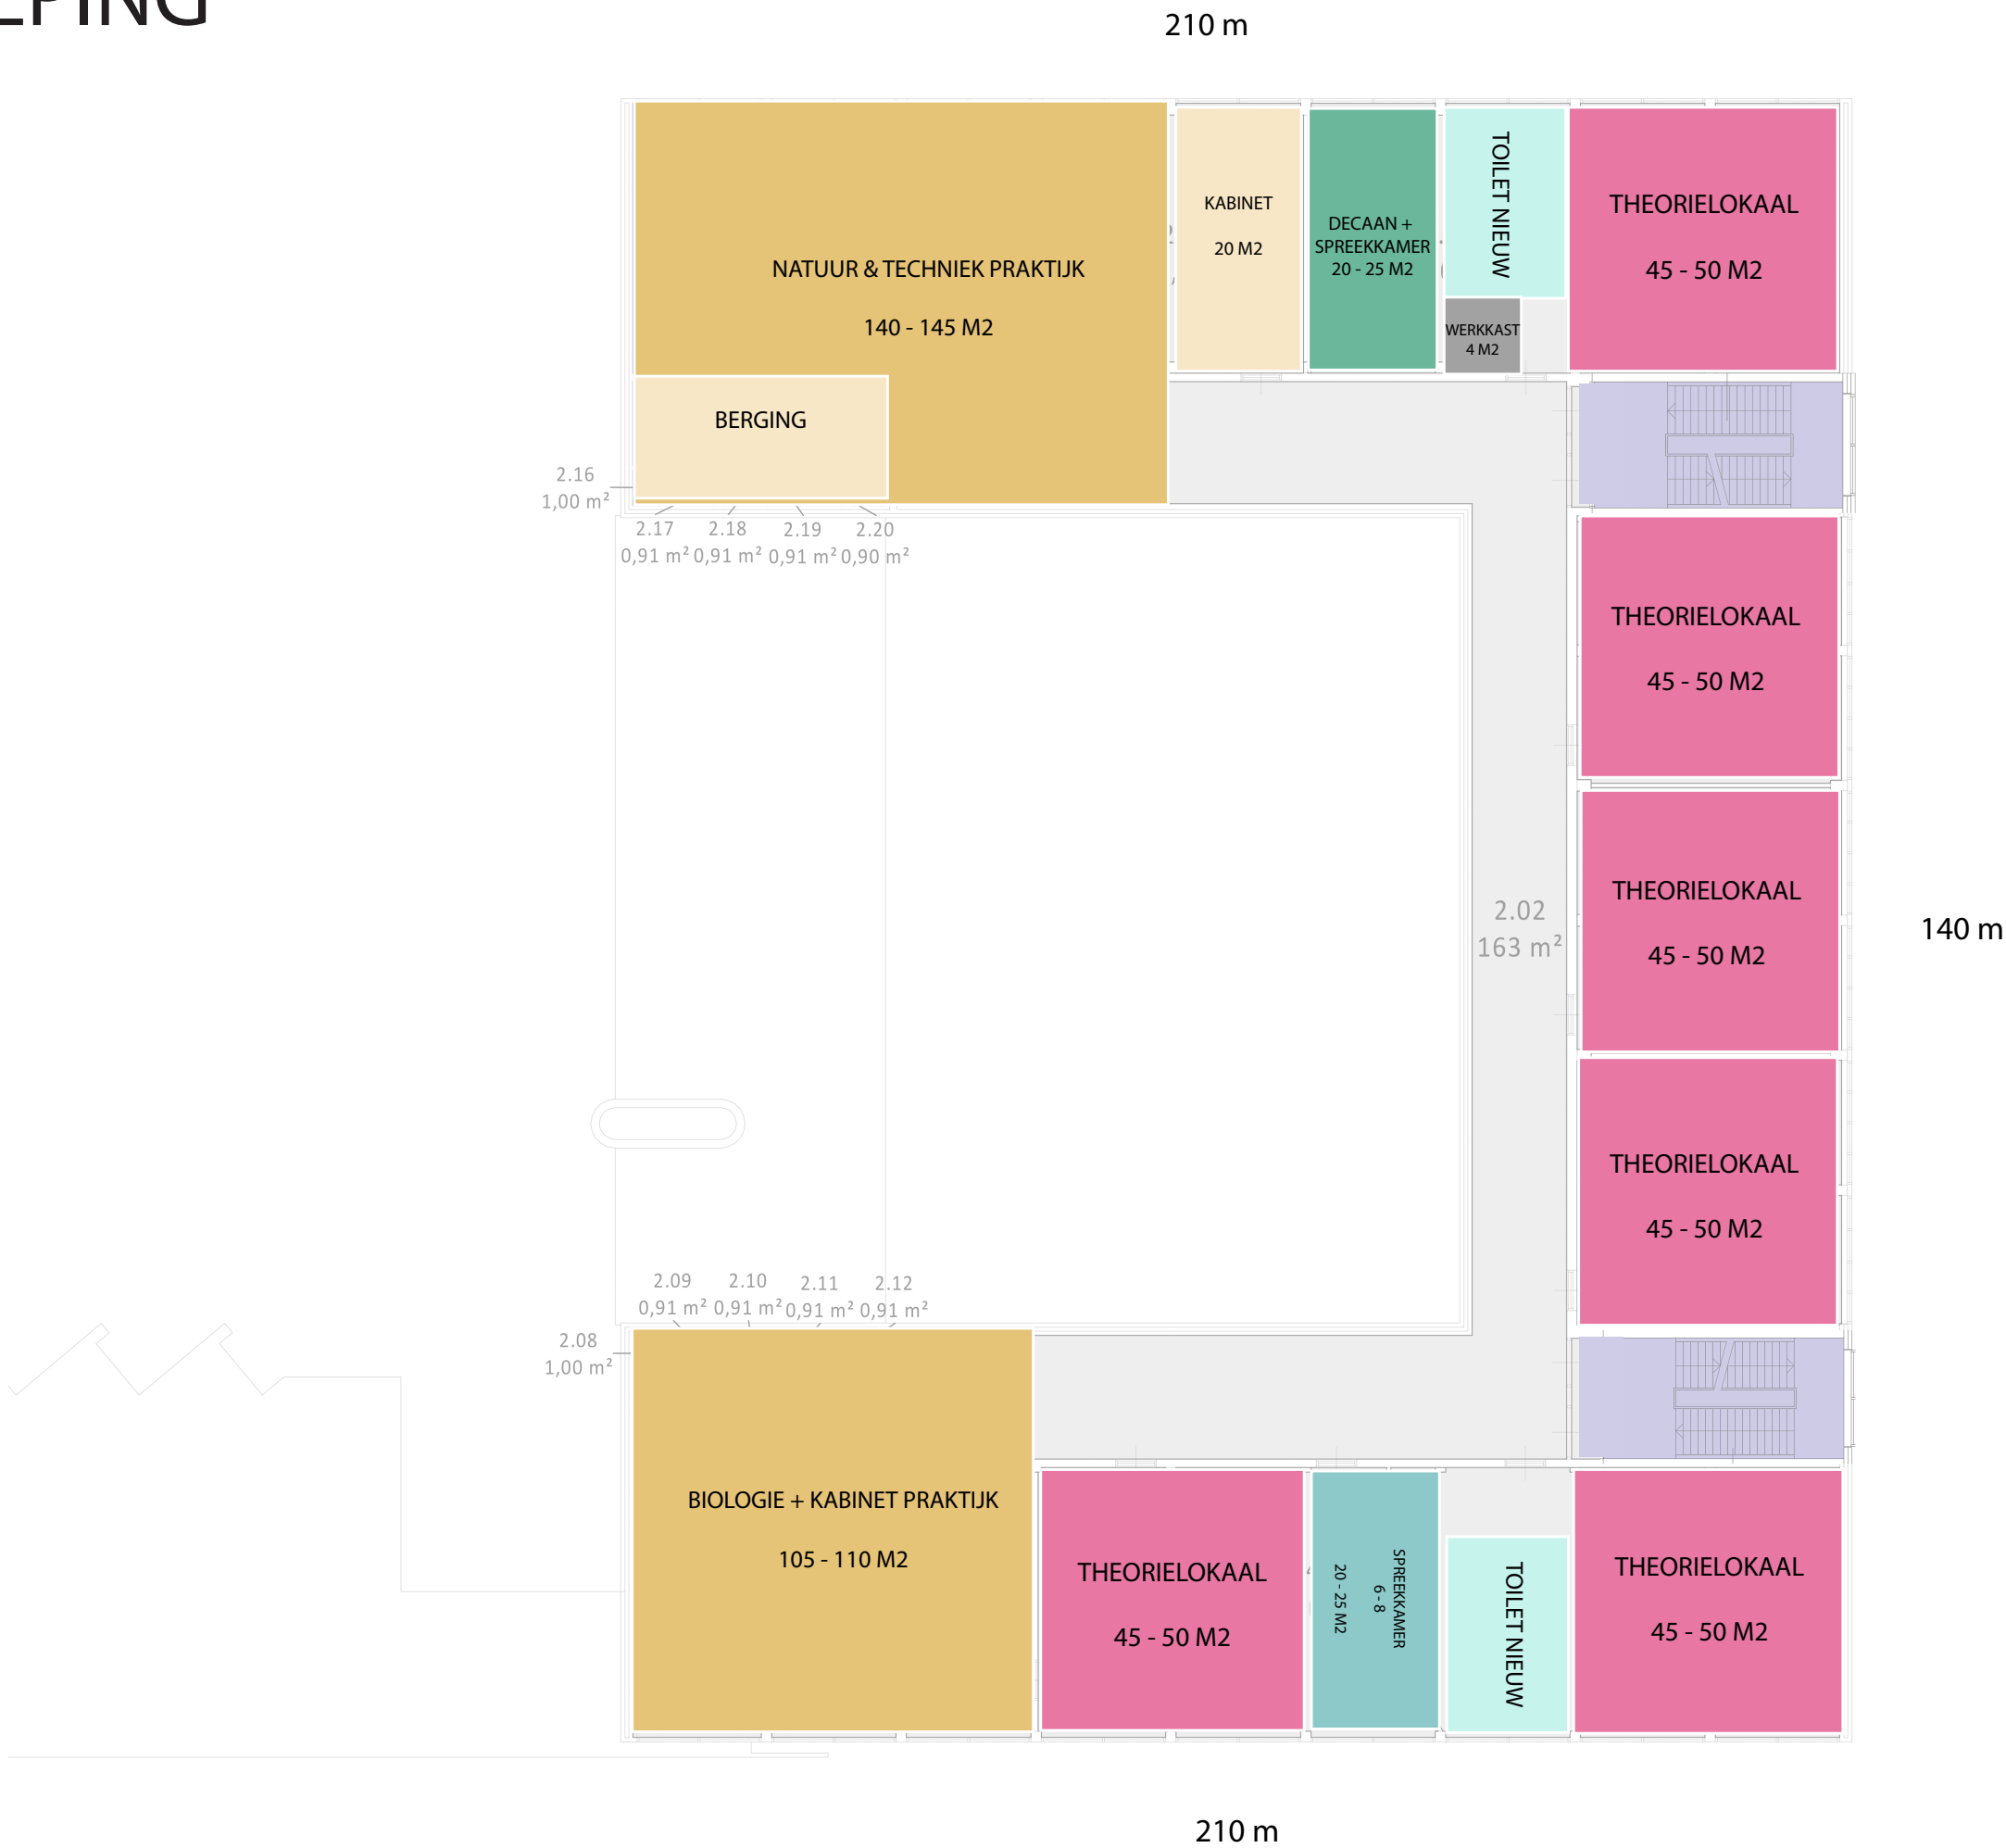

VOORSTEL 3E VERDIEPING

