


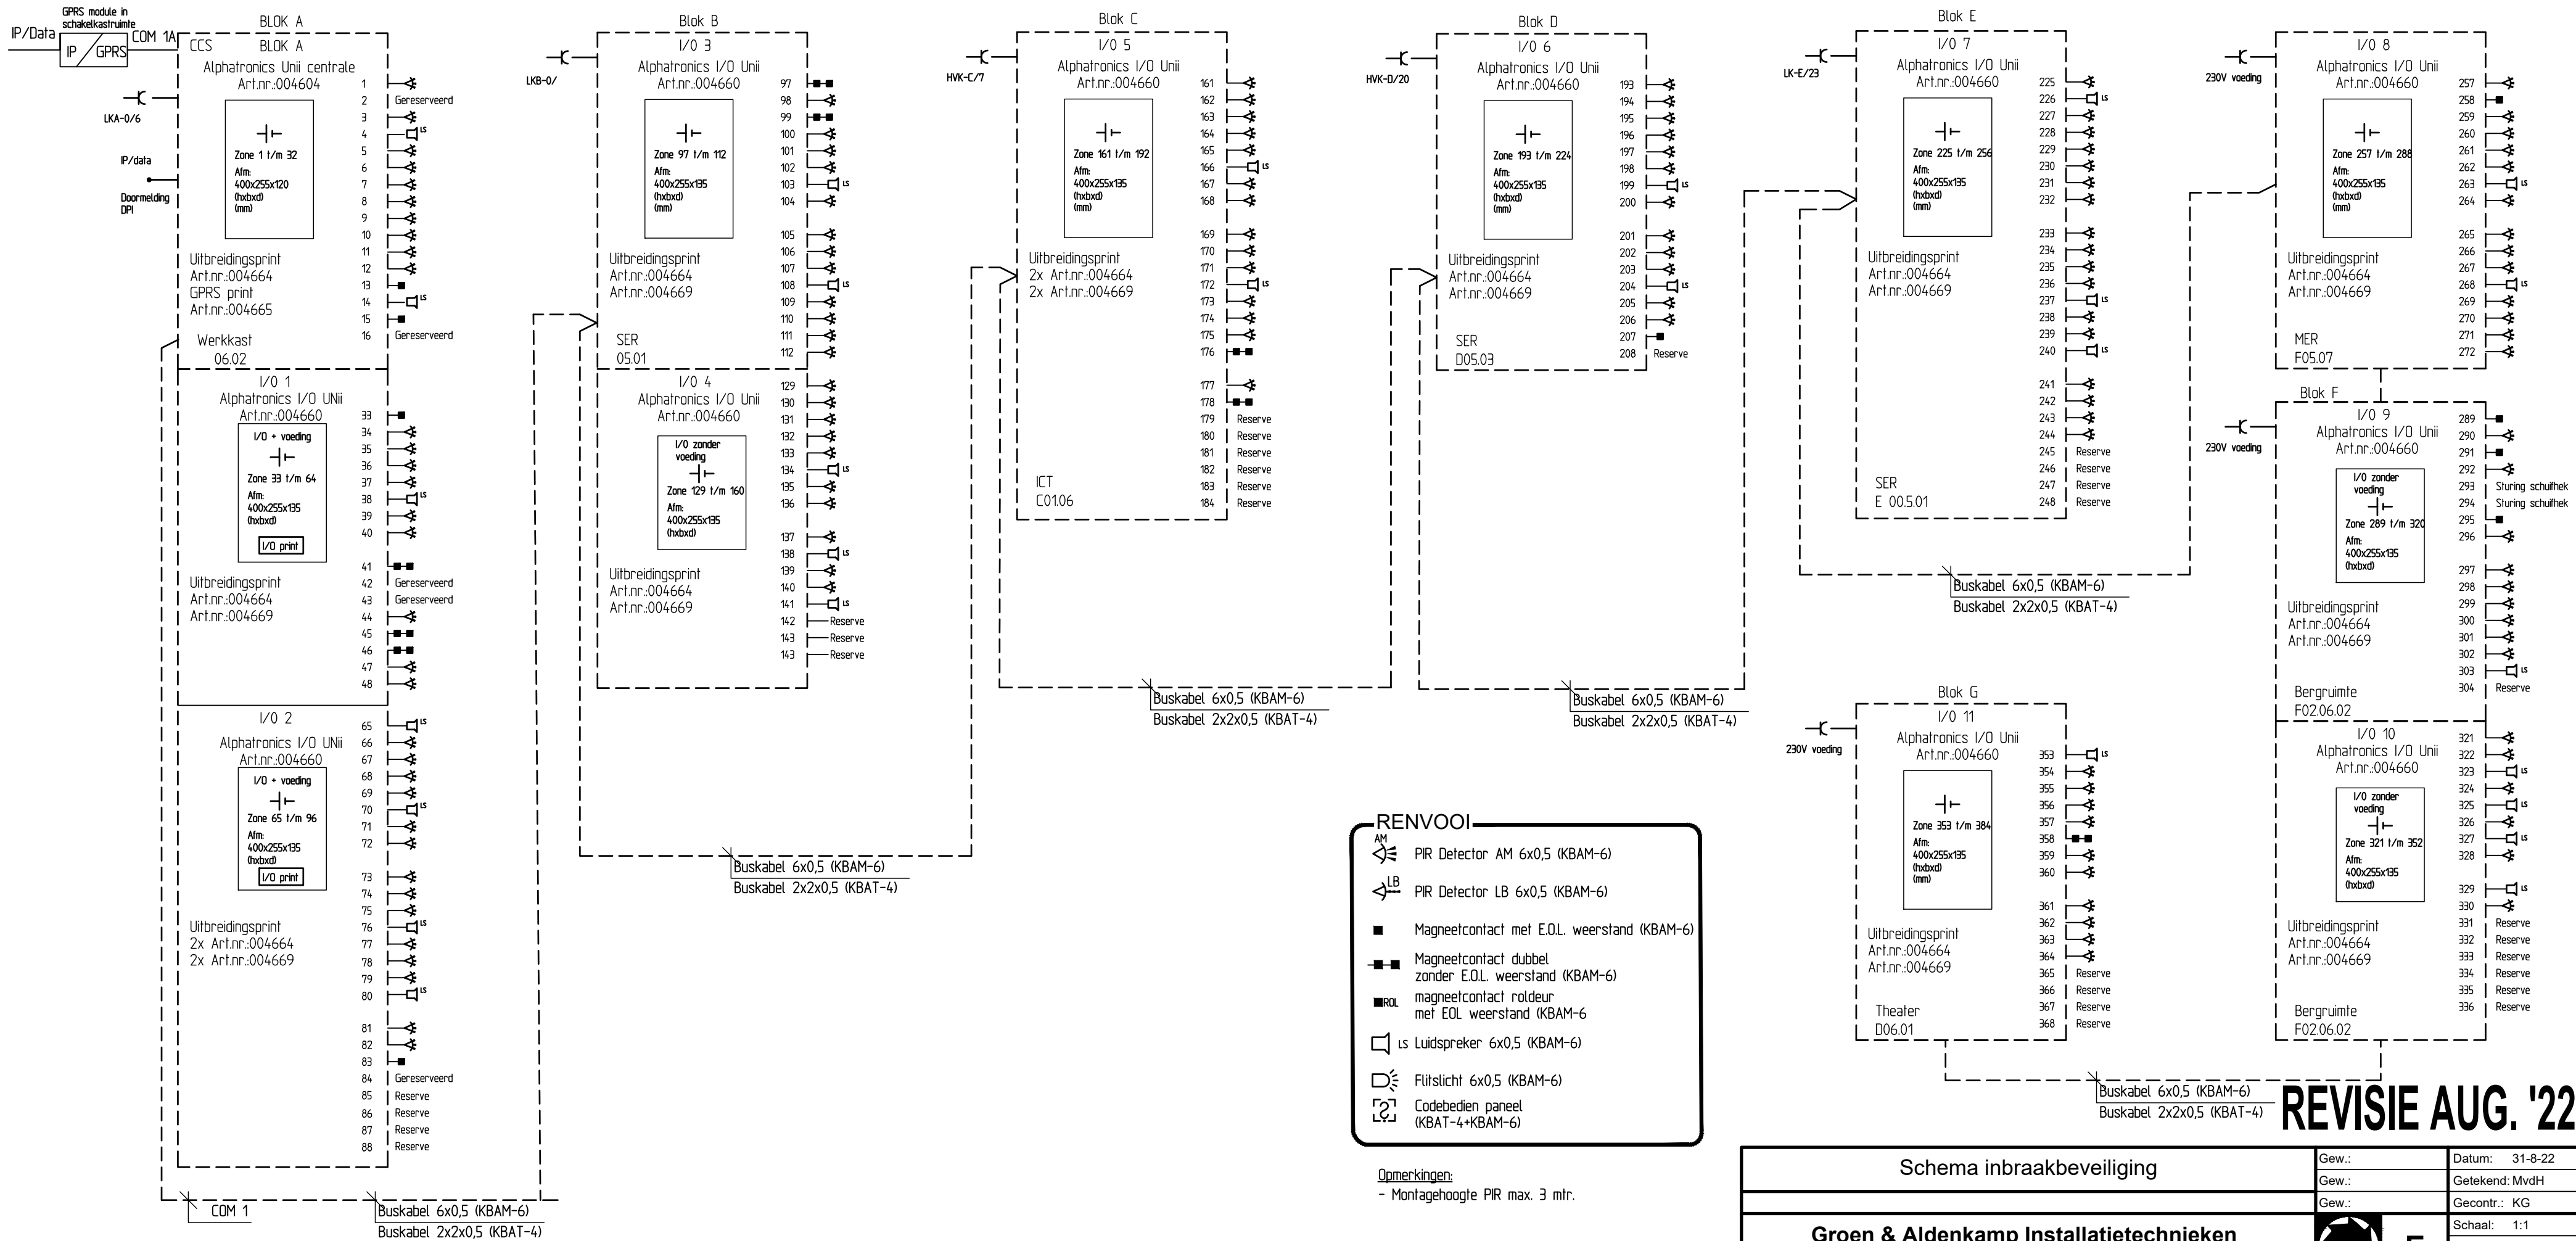

RENNVOOI

- AM PIR Detector AM 6x0,5 (KBAM-6)
- LB PIR Detector LB 6x0,5 (KBAM-6)
- Magneetcontact met E.O.L. weerstand (KBAM-6)
- Magneetcontact dubbel zonder E.O.L. weerstand (KBAM-6)
- magneetcontact roldeur met EOL weerstand (KBAM-6)
- Luidspreker 6x0,5 (KBAM-6)
- Flitslicht 6x0,5 (KBAM-6)
- Codebedien paneel (KBAT-4+KBAM-6)

Opmerkingen:
- Montagehoogte PIR max. 3 mtr.

Schema inbraakbeveiliging			Gew.:	Datum: 31-8-22
			Gew.:	Getekend: MvdH
			Gew.:	Gecontr.: KG
Groen & Aldenkamp Installatietechnieken Tel.: 0348 412480 Polanerbaan 9 3447 GN Woerden www.gati.nl			 E	Schaal: 1:1
				Pr.nr.: 26226
				Tek. nr.: 1-23